


Snið D

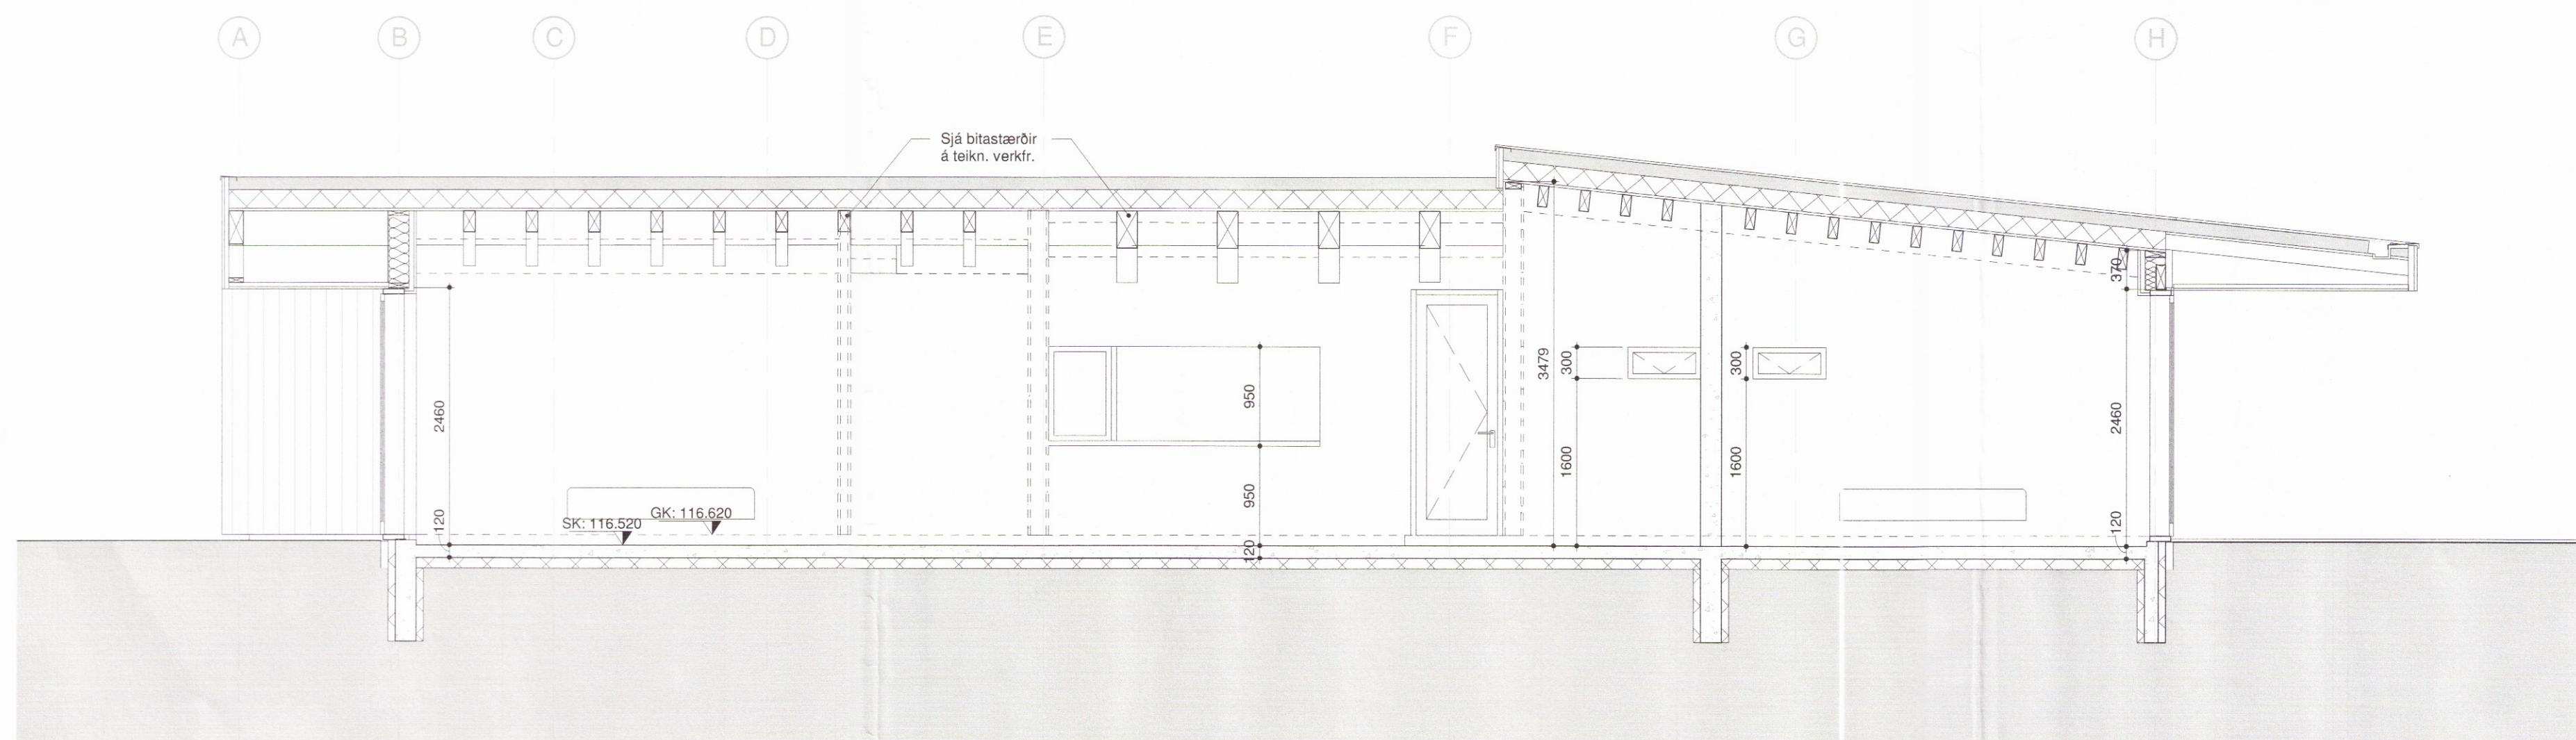

Snið E

ENDURSKODUN : DAGS :

GATA, frístundahús
 Flúðir

Verkeikning

VERKKAUPI : Grímur Sæmundsen og Björg Jónsdóttir
 KENNITALA VERKKAUPA: 040255-3979
 LANDNÚMÉR: 192259
 STADGREINIR: 8710-1-28100040
 EFNI: Snið D og E
 MÆLIKVARDI: 1 : 50 VERKNR: 1615
 BLADSTÆRD: A1 TEIKN. NR.: 2_XX_03_02
 TEIKNAD: AP, SHP YFIRFARIÐ: SS
 DAGSETNING ÚTGÁFU: 15.09.2017 ENDURSK:

3272

basalt
 arkitekta

Laugavegi 51
 101 Reykjavík
 sími: 515 1400
 svar@basalt.is
 kt: 660609-1050

ADALHÖNNUÐUR: Sigrún Sigþórunn, arkitekt FAÍ

Teikninga má ekki aftita með neyðri hætt, að hlutað er í heild en skilfraga leyfi höfundar