




G-01
 Fjöldi: 3
 Opnanlegt fag

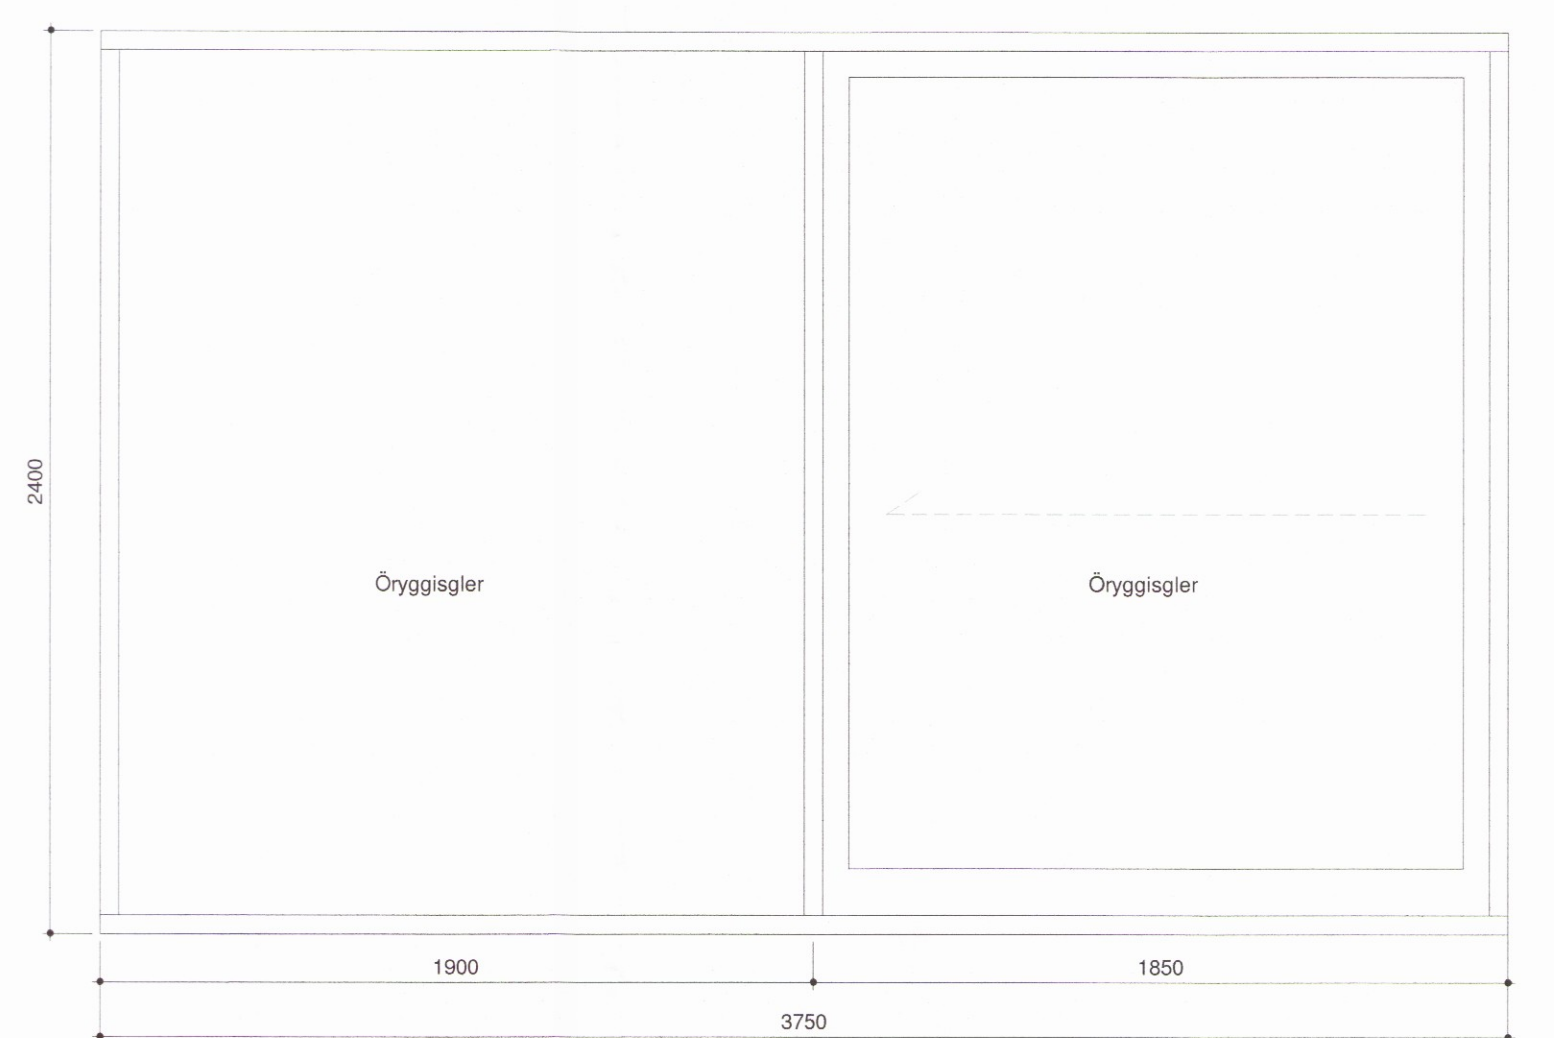


G-02
 Fjöldi: 1
 Rennihurð
 Öryggisgler

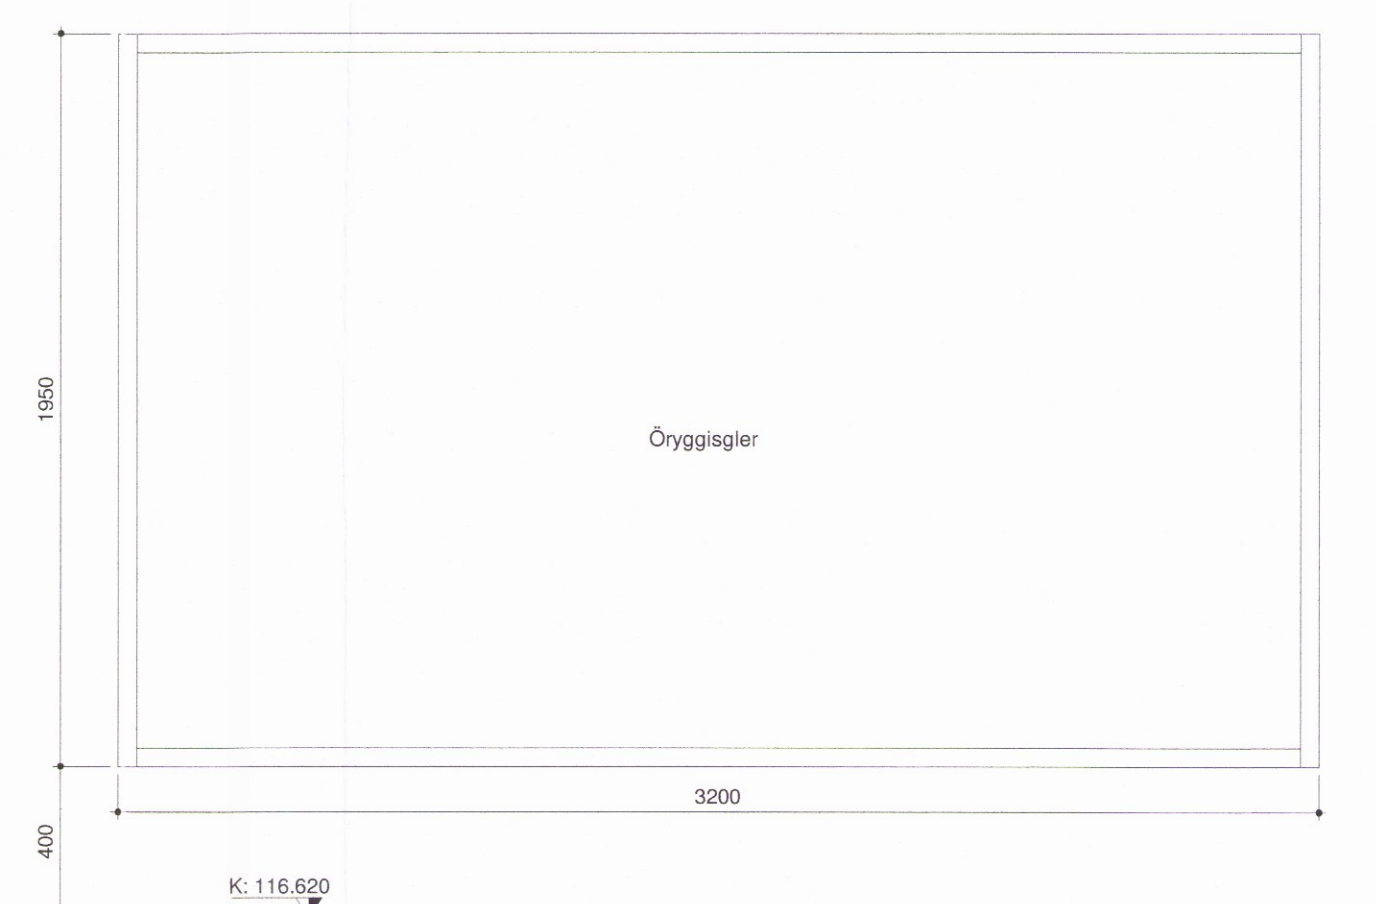


G-03
 Fjöldi: 1
 Öryggisgler

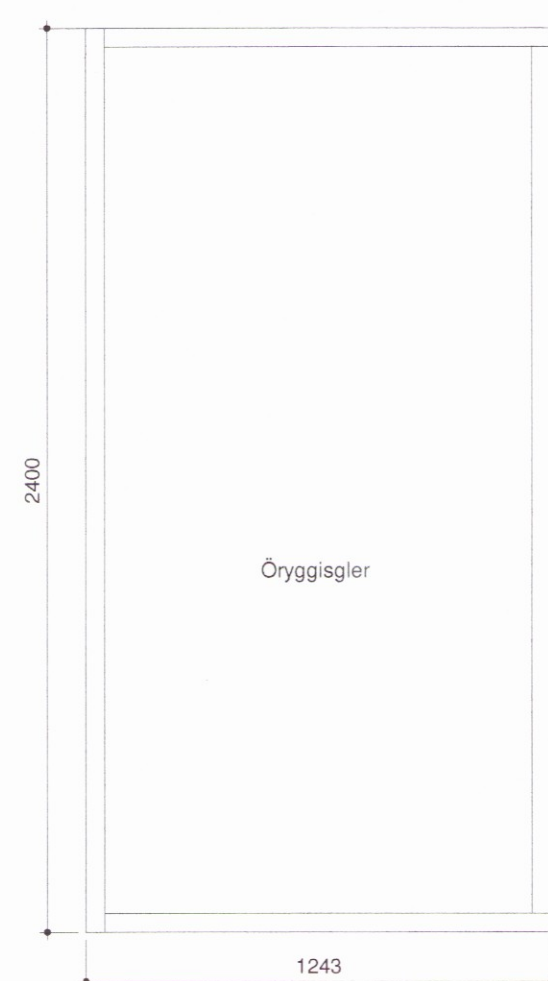


G-04-A
 Fjöldi: 1
 Hornhluggi
 An hornpösts
 Öryggisgler

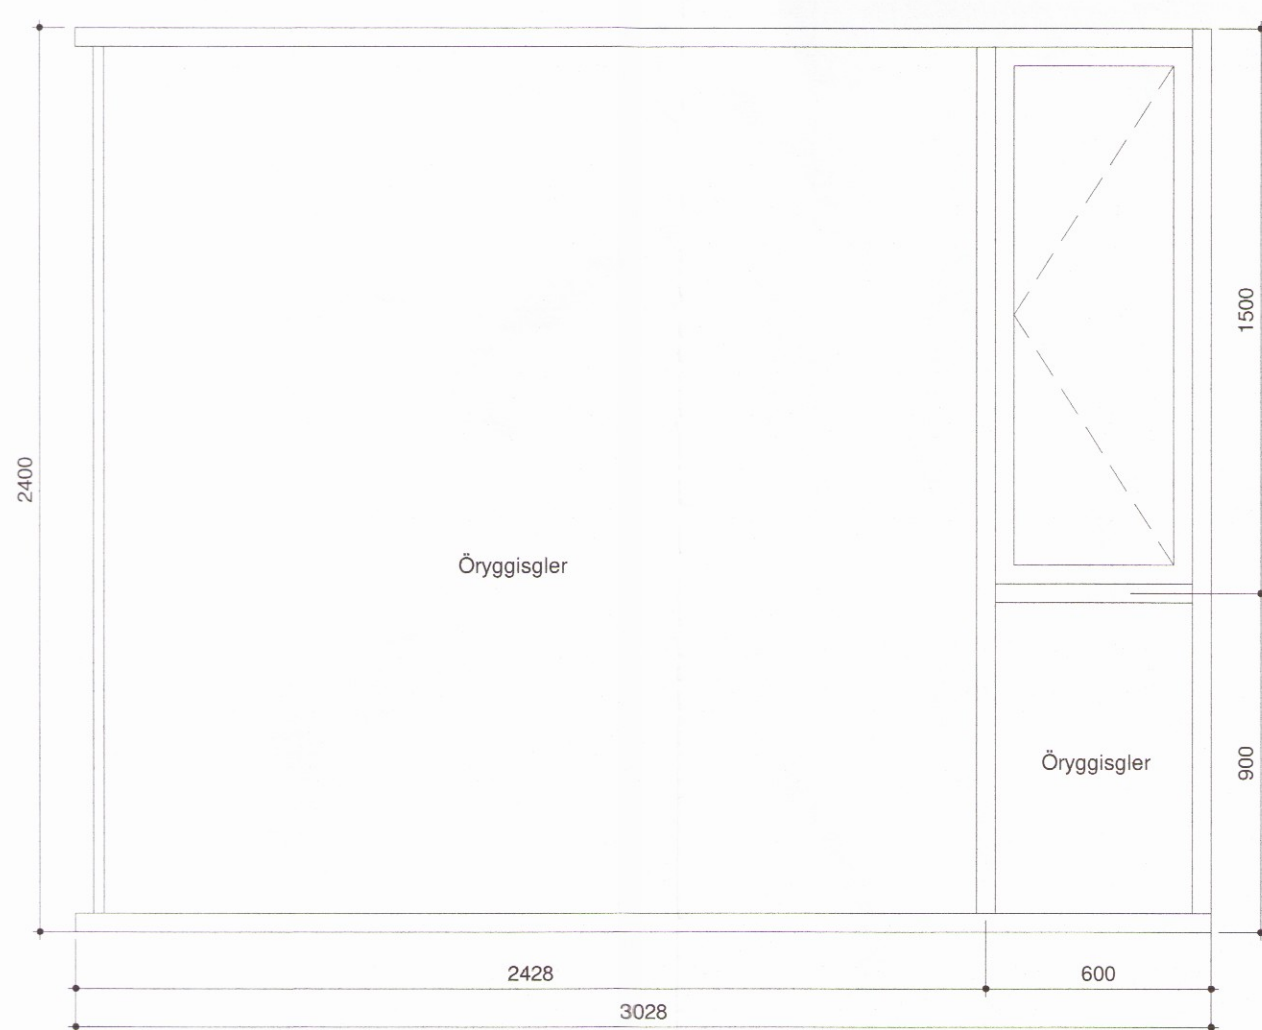

G-04-B
 Fjöldi: 1
 Hornhluggi
 An hornpösts
 Öryggisgler
 Opnanlegt fag

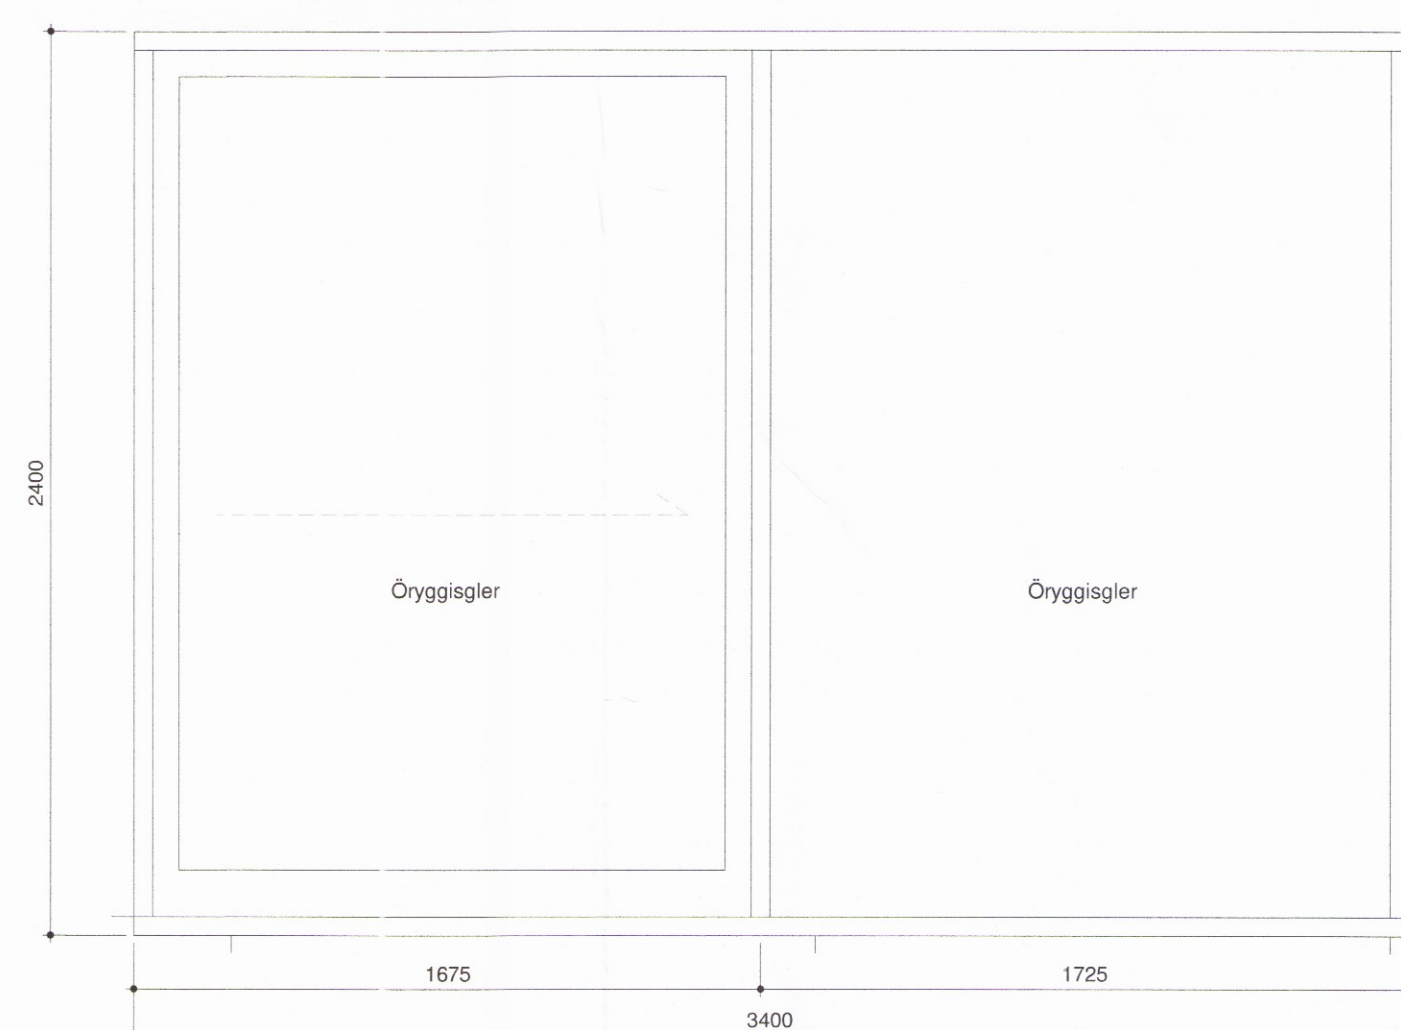

G-05
 Fjöldi: 1
 Rennihurð

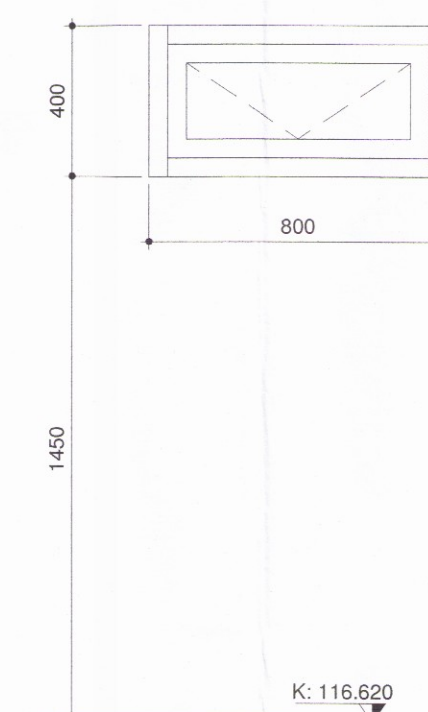

G-06
 Fjöldi: 2
 Opnanlegt fag

SKÝRINGAR

Allt glugga- og hurðæfni er smíðað úr cumaru-tekki. Gluggar eru með álklaðningu.

Gluggar eru með botnstykki í plani við frágengið gólf. Ath - Hurðir í gluggaveggjum eru með þröskuld í plani við efri brún aðliggjandi gluggaprófilis.

Allt gler merkt öryggisgler er hert gler til varnar skurðarsýsum. Gler í ofanljósum sem skal vera samlím, hert gler. Rúður merktar sem slíkar skulu hafa innra gler sem hert gler.

Stærðir pósta og þykktir á gleri skulu reiknaðar miðað við veðurlásgægar forsendur á svæðinu. Heildarþykkt rúða skal vera sú sama óháð þykkt glers.

U-gildi glugga skal ekki vera hærra en 2,0 W/m2K

Litur á áli verður valinn í samráði við arkitekt

Mæla skal fyrir öllum gluggum og hurðum á staðnum áður en smíði hefst.

ENDURSKOÐUN :

DAGS. :

GATA, frístundahús

Fiúðir

Hlutateikning

VERKKAUPI : Grímur Sæmundsen og Björg Jónsdóttir

KENNITALA VERKKAUPA: 040255-3979

LANDNÚMÉR: 192259

STADGREINIR: 8710-1-28100040

EFNI: Gluggayfirilt

MÆLIKVARDI: 1 : 20 VERKNR: 1615

BLADSTÆRD: A1 TEIKN. NR.: 7_XX_08_01

TEIKNAD: AP, SHP YFIRFARIÐ: SS

DAGSETNING ÚTGÁFU: 15.09.2017 ENDURSK:

basalt
 arkitektar

Laugavegi 51
 101 Reykjavík
 sími: 515 1400
 svar@basalt.is
 kt: 660609-1050

ADALHÖNNUÐUR: Sigrún Sæmundsdóttir, arkitekt FAI

Tekninguna má ekki afrita með neyðri hætt, að hluta eða í heild án skriflegs leyfi höfundar