




Umhverfis- og tæknisvið Uppsveita
Samþykkt
 15. maí 2019
David Sigurðsson
 Byggingarfulltrúi

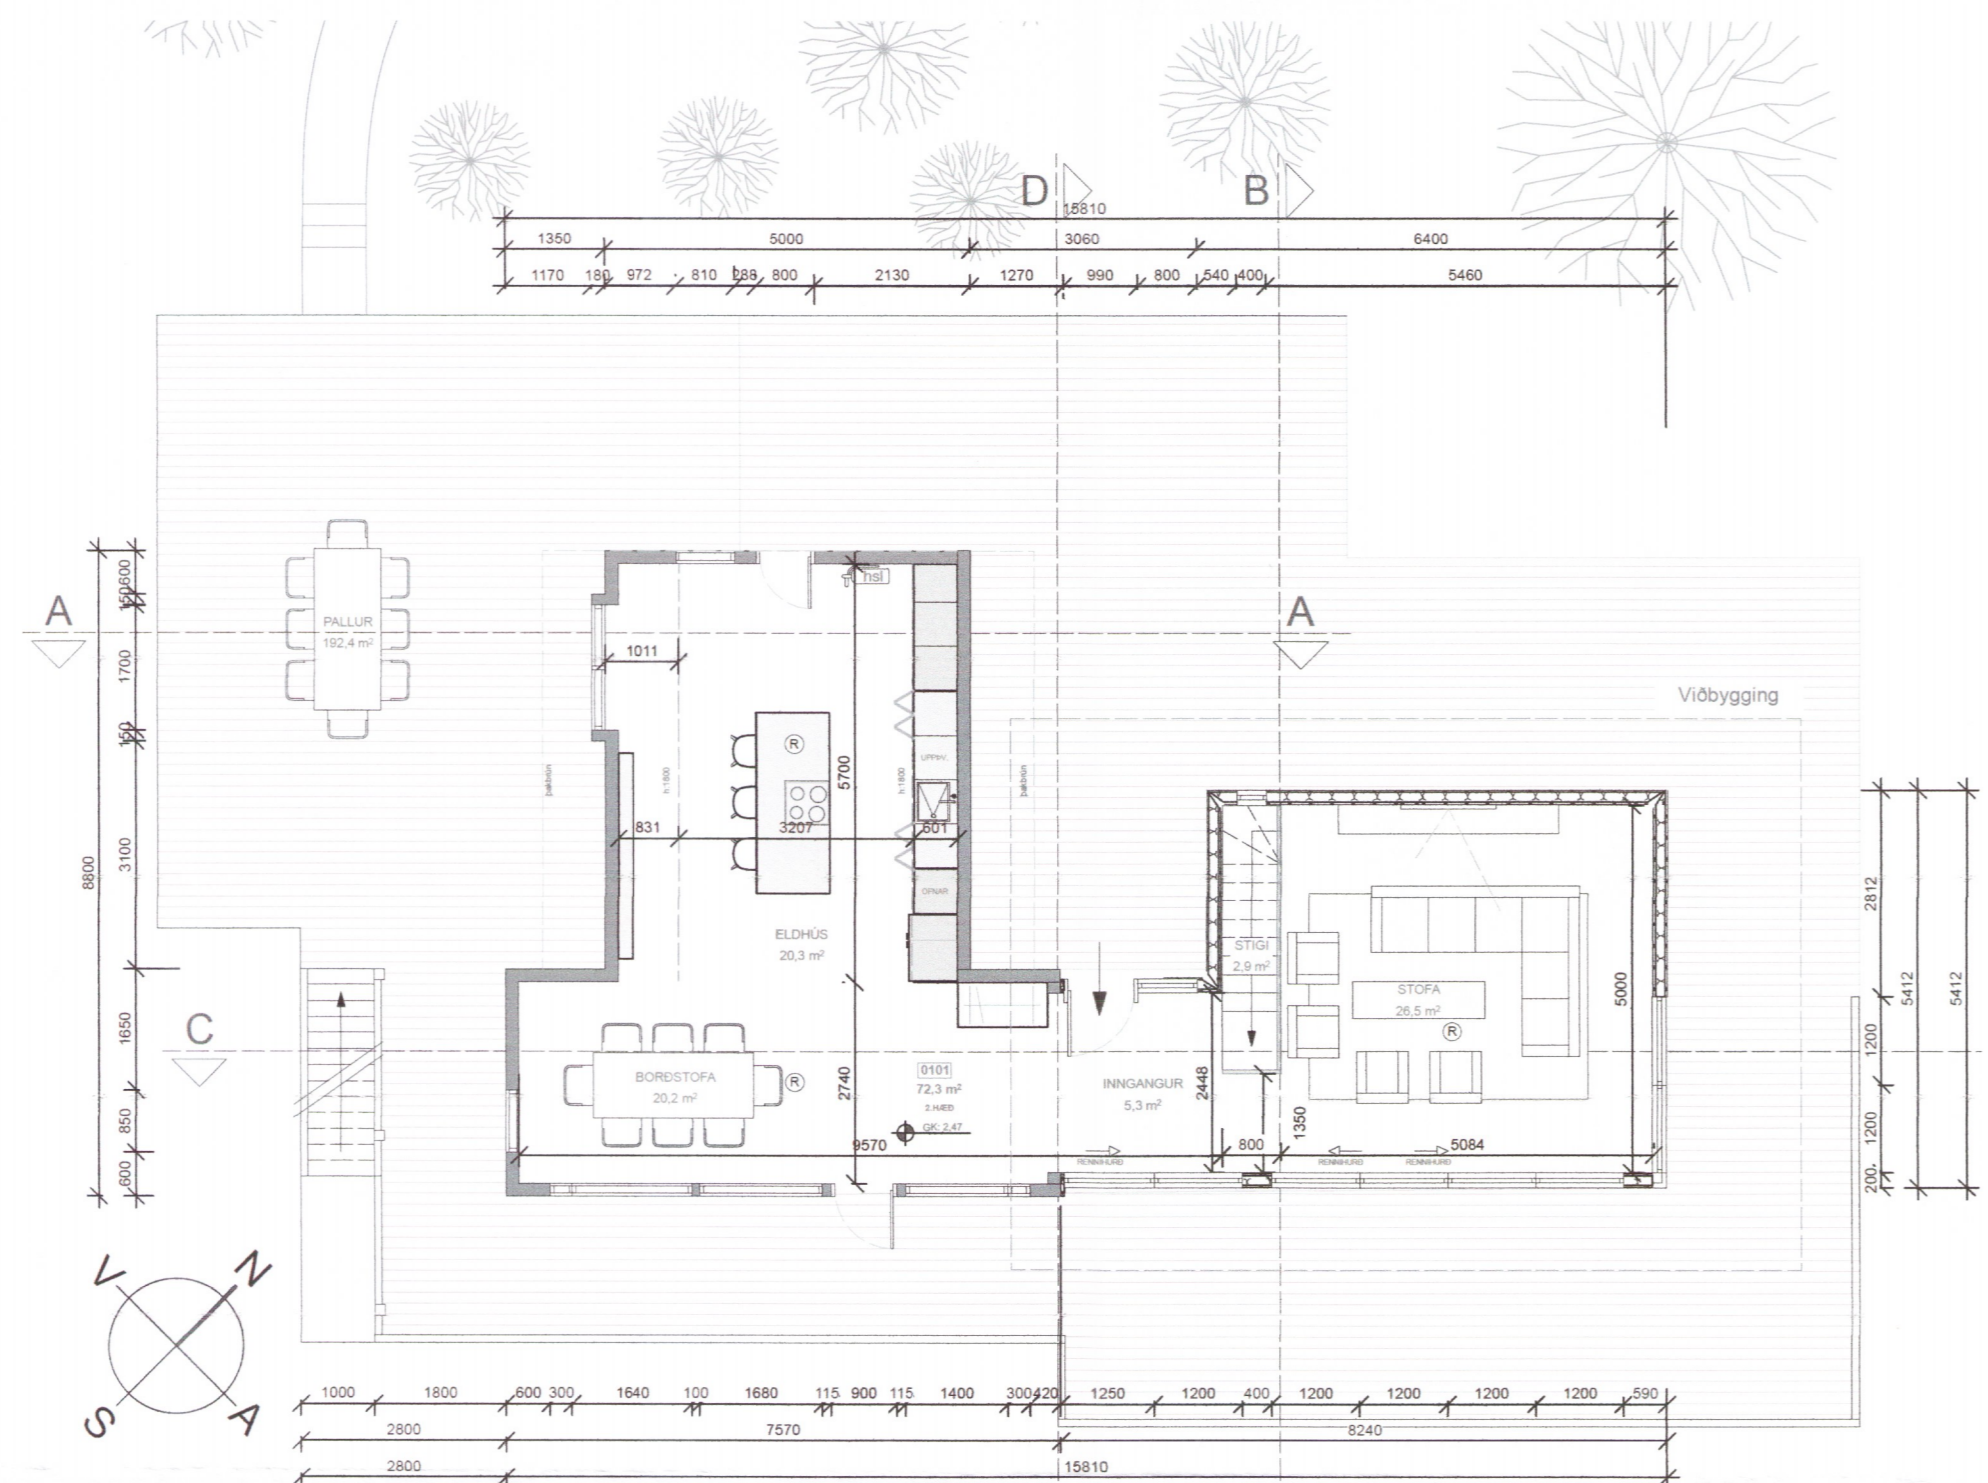

Grunnmynd 2.hæð
 mkv. 1:100

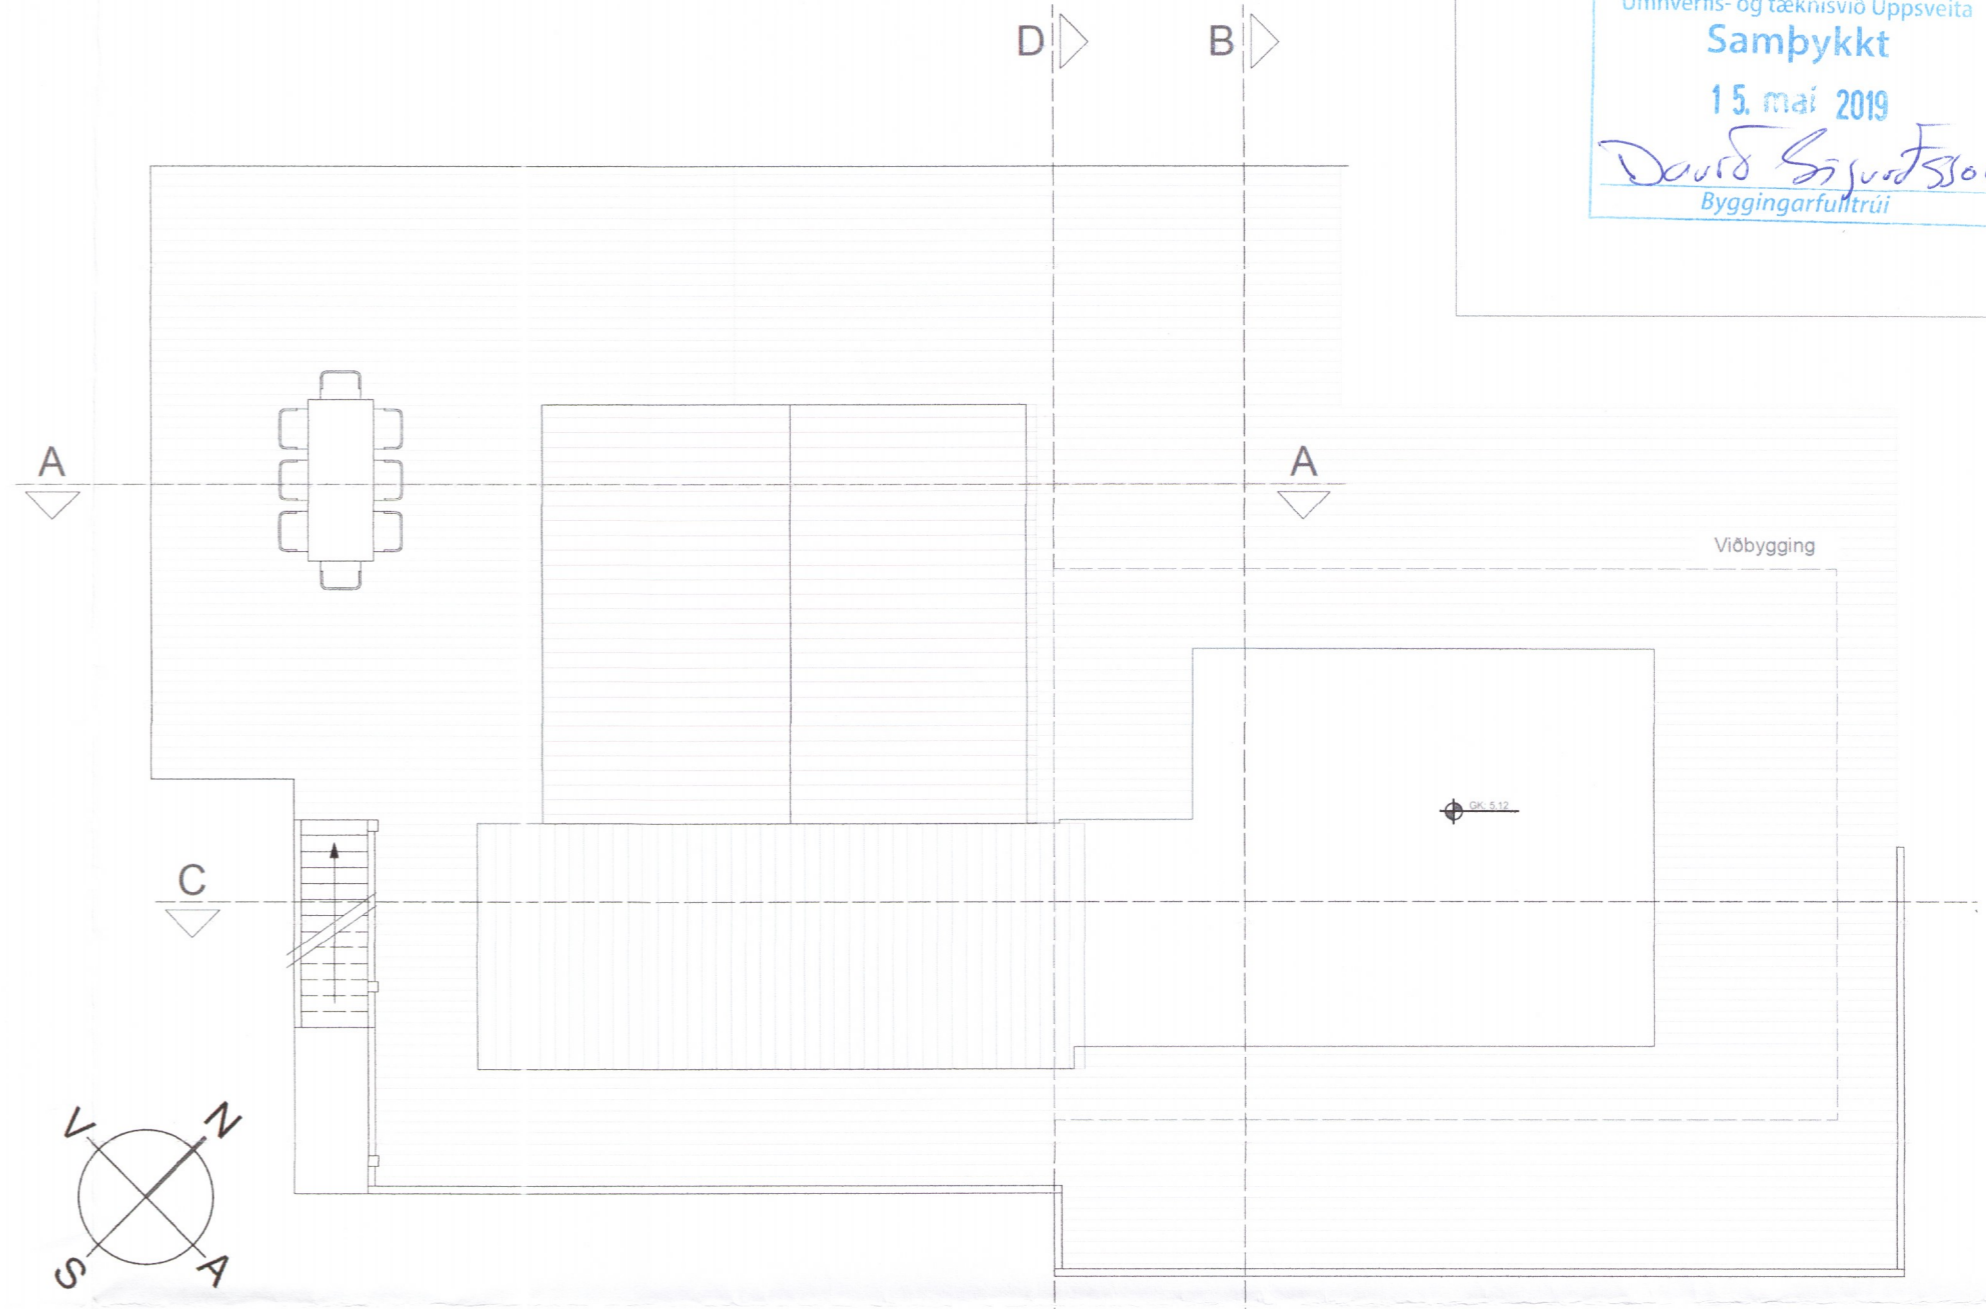

Grunnmynd þak
 mkv. 1:100

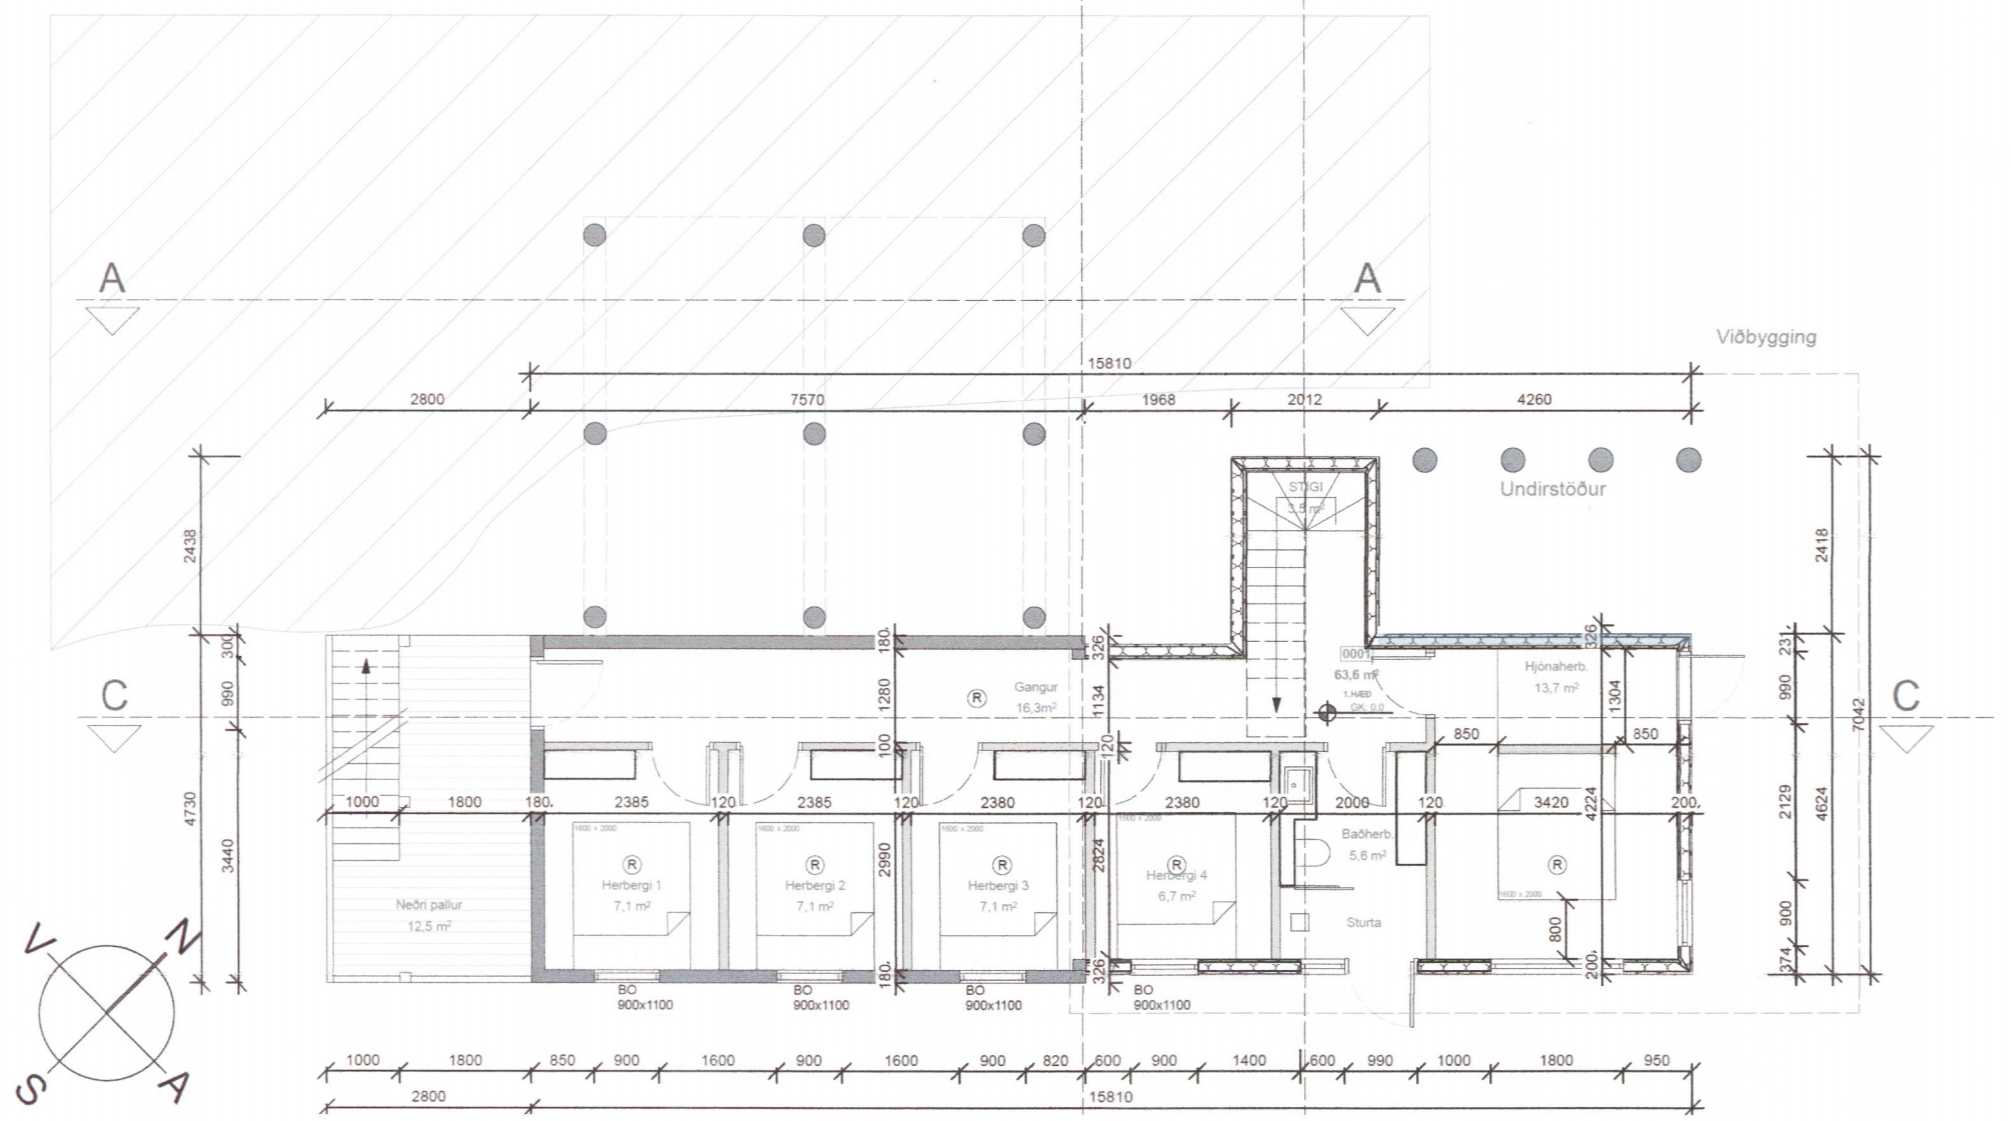

Grunnmynd 1.hæð
 mkv. 1:100

Frágangur lóðar við lóðarmörk skal gera í samráði við nærliggjandi lóðarhafa.

Skýringar

- Björgunarpop
- Gólfniðurfall
- Lofræsting
- Þakniðurfall
- Handslokkvitæki

3275-19

Hönnunartjóni: *Svanur Þór Brandsson*
 Svanur Þór Brandsson - Byggingafræðingur BSc.
 Kt: 030771-3709

studio halli friðgeirs & co

Lóð: Kattargil 8, Þingvallasveit
 Landnúmer: 170908 Staðgreinir: 8719-3-35000370
 Efni teikningar: Grunnmyndir

Svanur Þór Brandsson - Byggingafræðingur BSc.
 Kt: 030771-3709
 Hallgrímur Friðgeirsson - Innanhússarkitekt fhf
 Kt: 121271-4789

ÞEGSETNING: 15.03.2019 TEIKNAD AF: EKD YFIRFARID AF: HF KVARDI: A2 1:100

VERK NÚMÉR: K8_2018 TEIKNINGANÚMÉR: A0102