



Snið A - A

mkv. 1:100

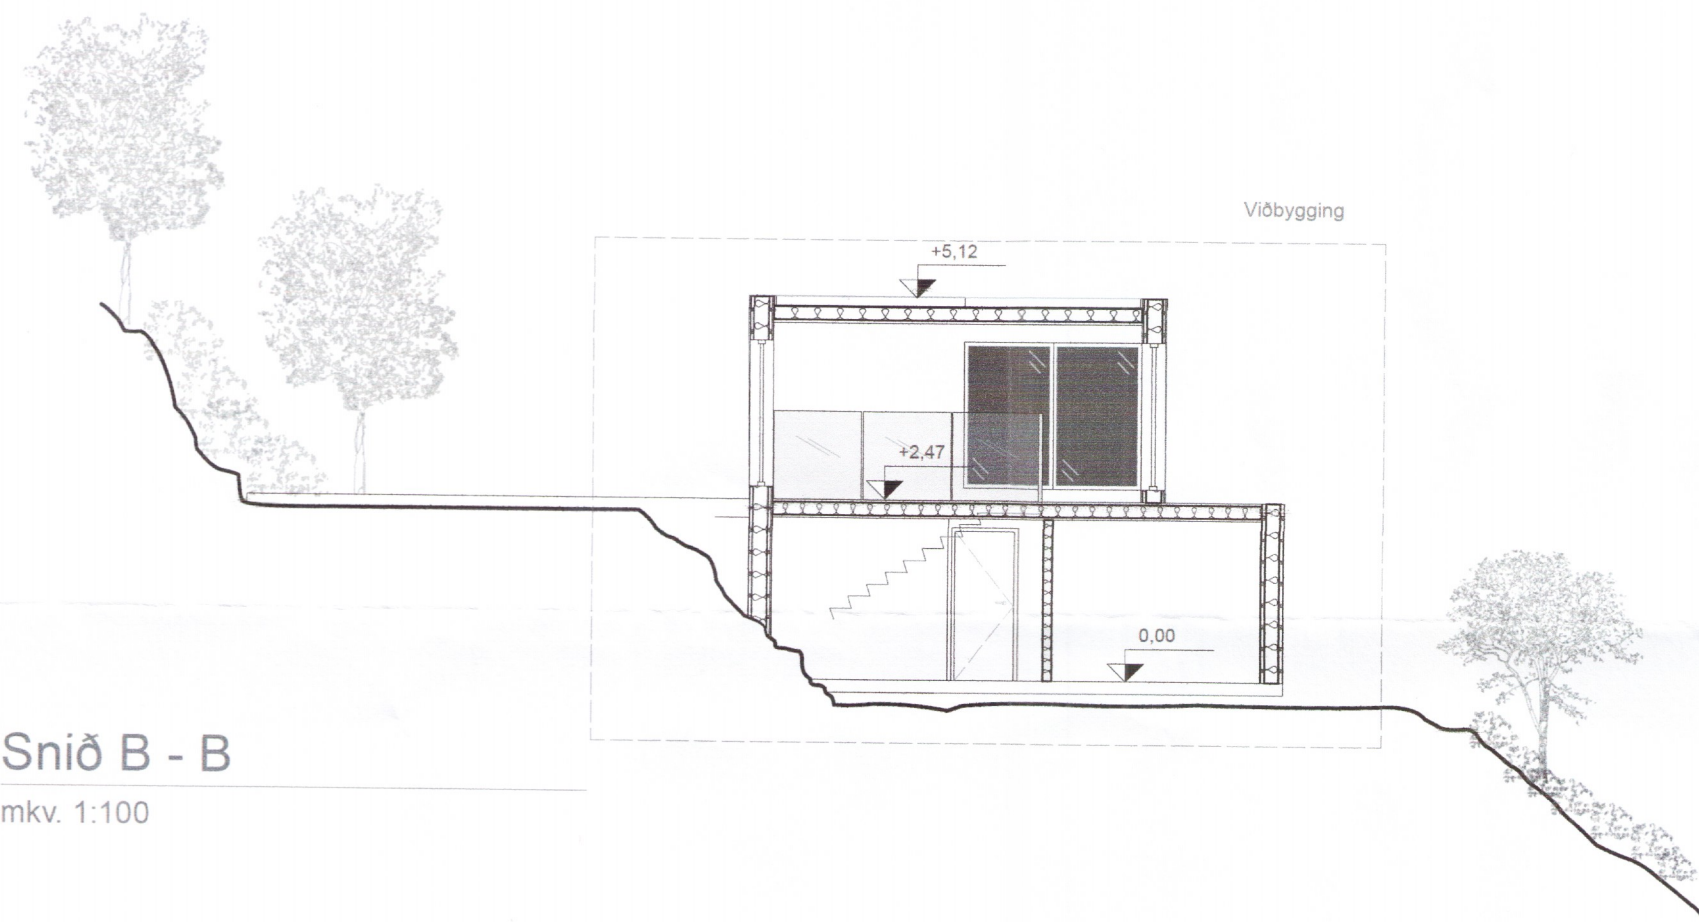

Snið B - B

mkv. 1:100

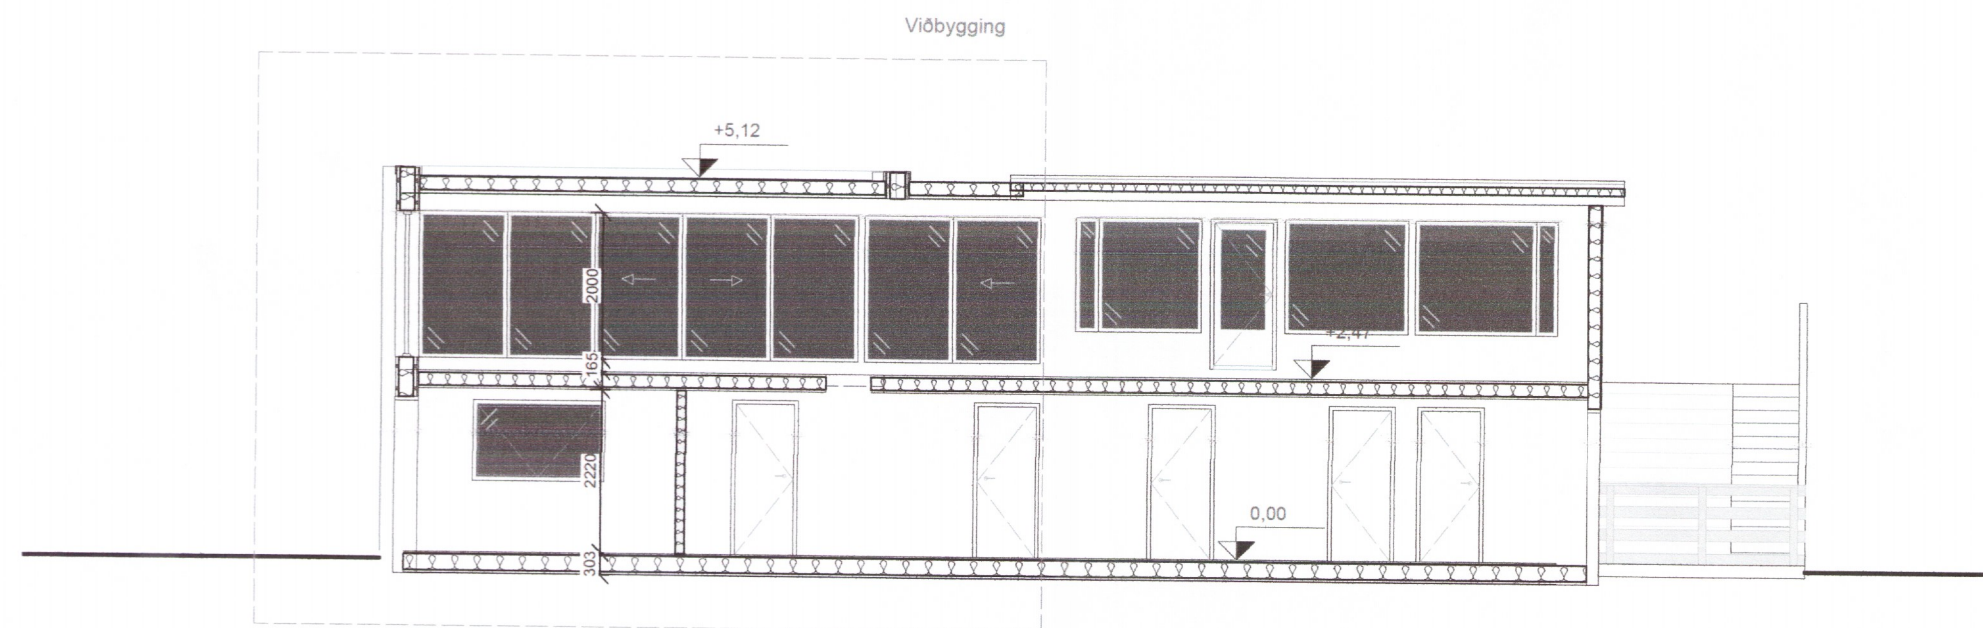

Snið C - C

mkv. 1:100

Umhverfis- og tæknisvið Uppsveita  
**Samþykkt**  
 15. maí 2019  
*Daði Sigurðsson*  
 Byggingarfulltrúi

3277-19

Hönnunarstjóri: *Svanur Þór Brandsson*  
 Svanur Þór Brandsson - Byggingafræðingur BSc.  
 Kt: 030771-3709

**studio halli friðgeirs & co**

Lóð: Kattargil 8, Þingvallasveit

Landnúmer: 170908 Staðgreinir: 8719-3-35000370

Efni teikningar: Snið

Svanur Þór Brandsson - Byggingafræðingur BSc.  
 Kt: 030771-3709

Hallgrímur Friðgeirsson - Innanhússarkitekt fhi  
 Kt: 121271-4789

DAGSETNING: 15.03.2019 TEIKNADAF: EKD YFIRFARDAF: HF KWARÐI: A2 1:100

VERK NÚMÉR: K8\_2018 TEIKNINGA NÚMÉR: A0104