
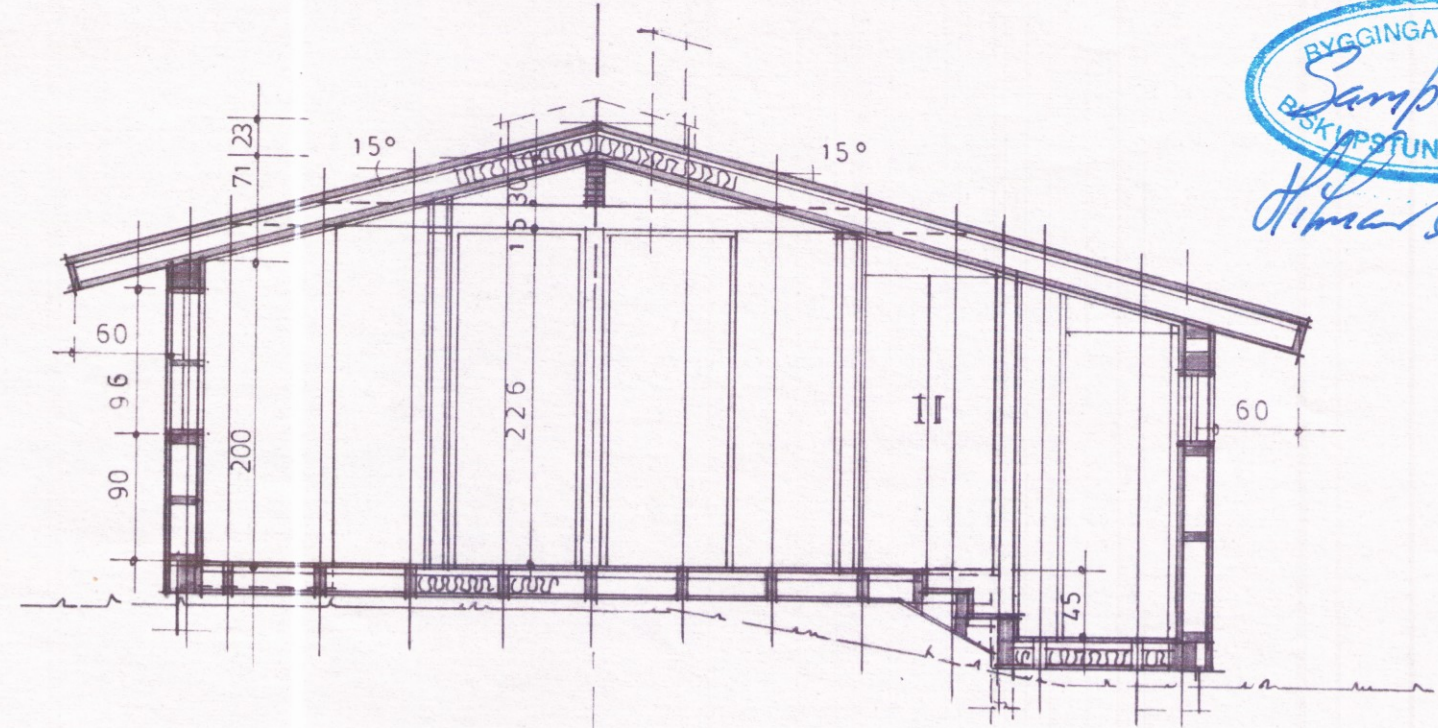



BYGGINGARFULLTRUI
Samp. 11/10'88
BASKAÞRUFUNGNÁHRE PPS

Álfur Þinnarney


ATH: MÁL AD VEGGJUM MIÐAST VÍÐ GRINDAREFNI
'AN KL'EDNINGAR

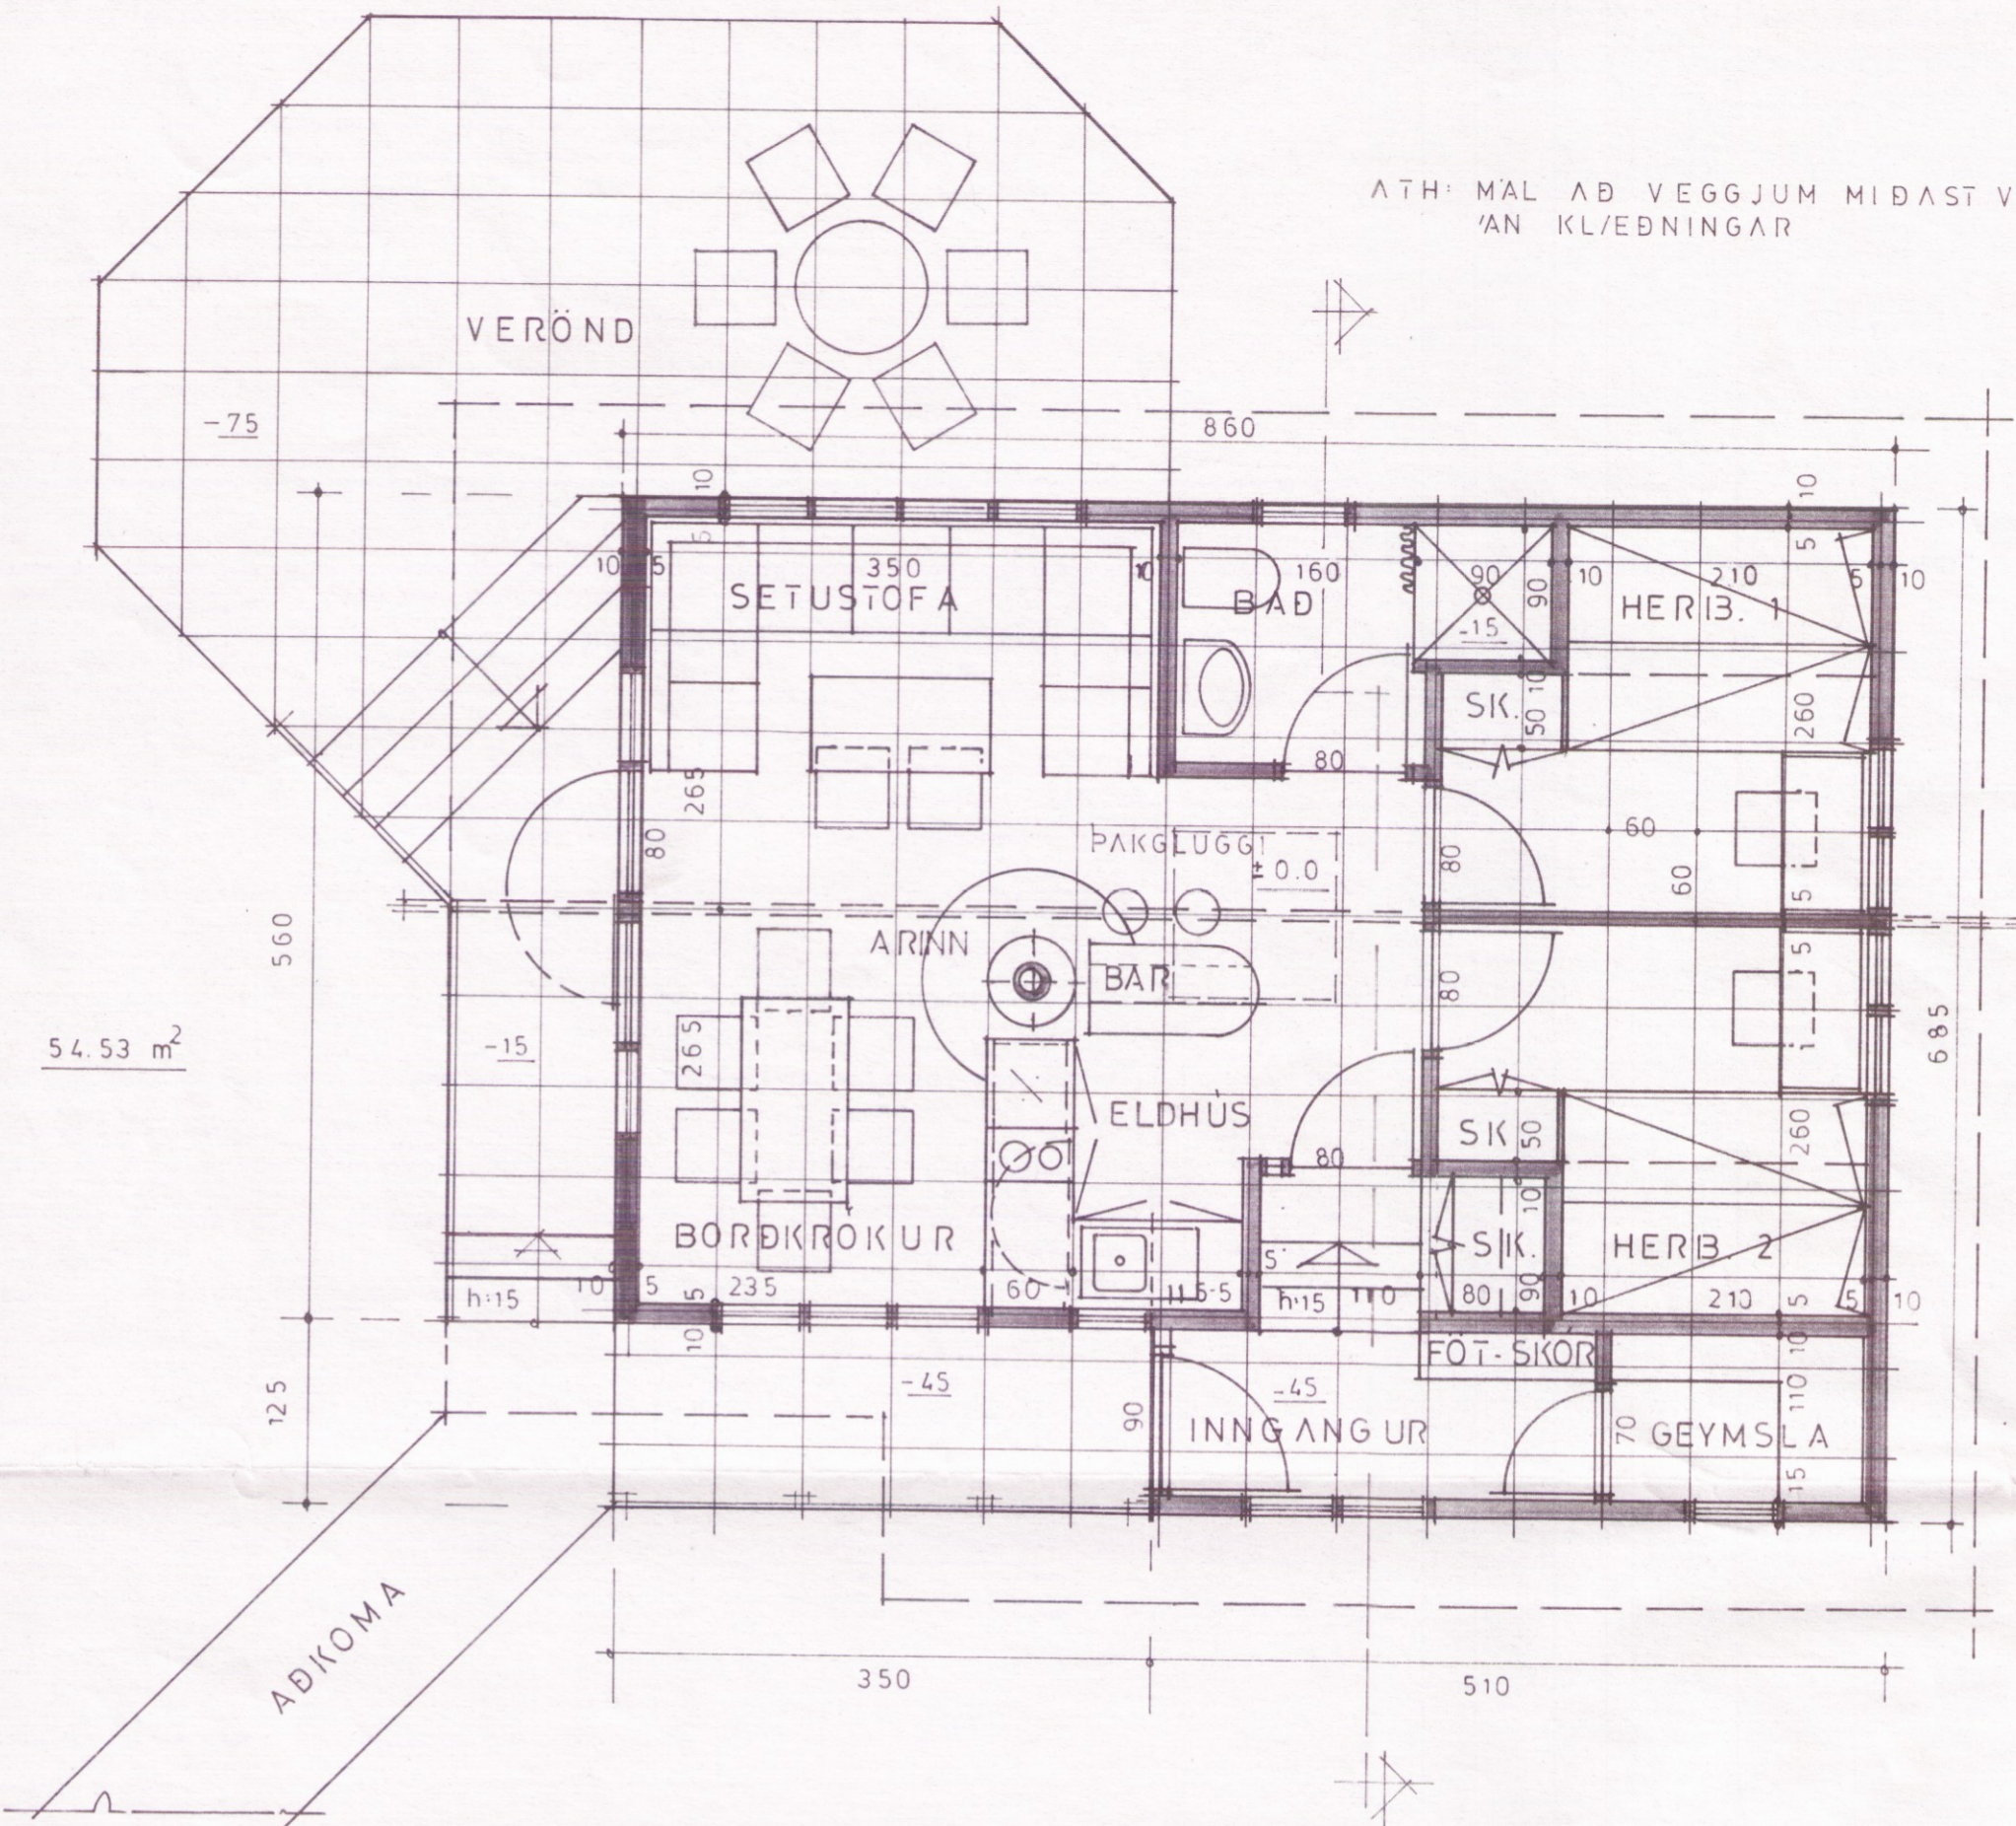


SNID A-A

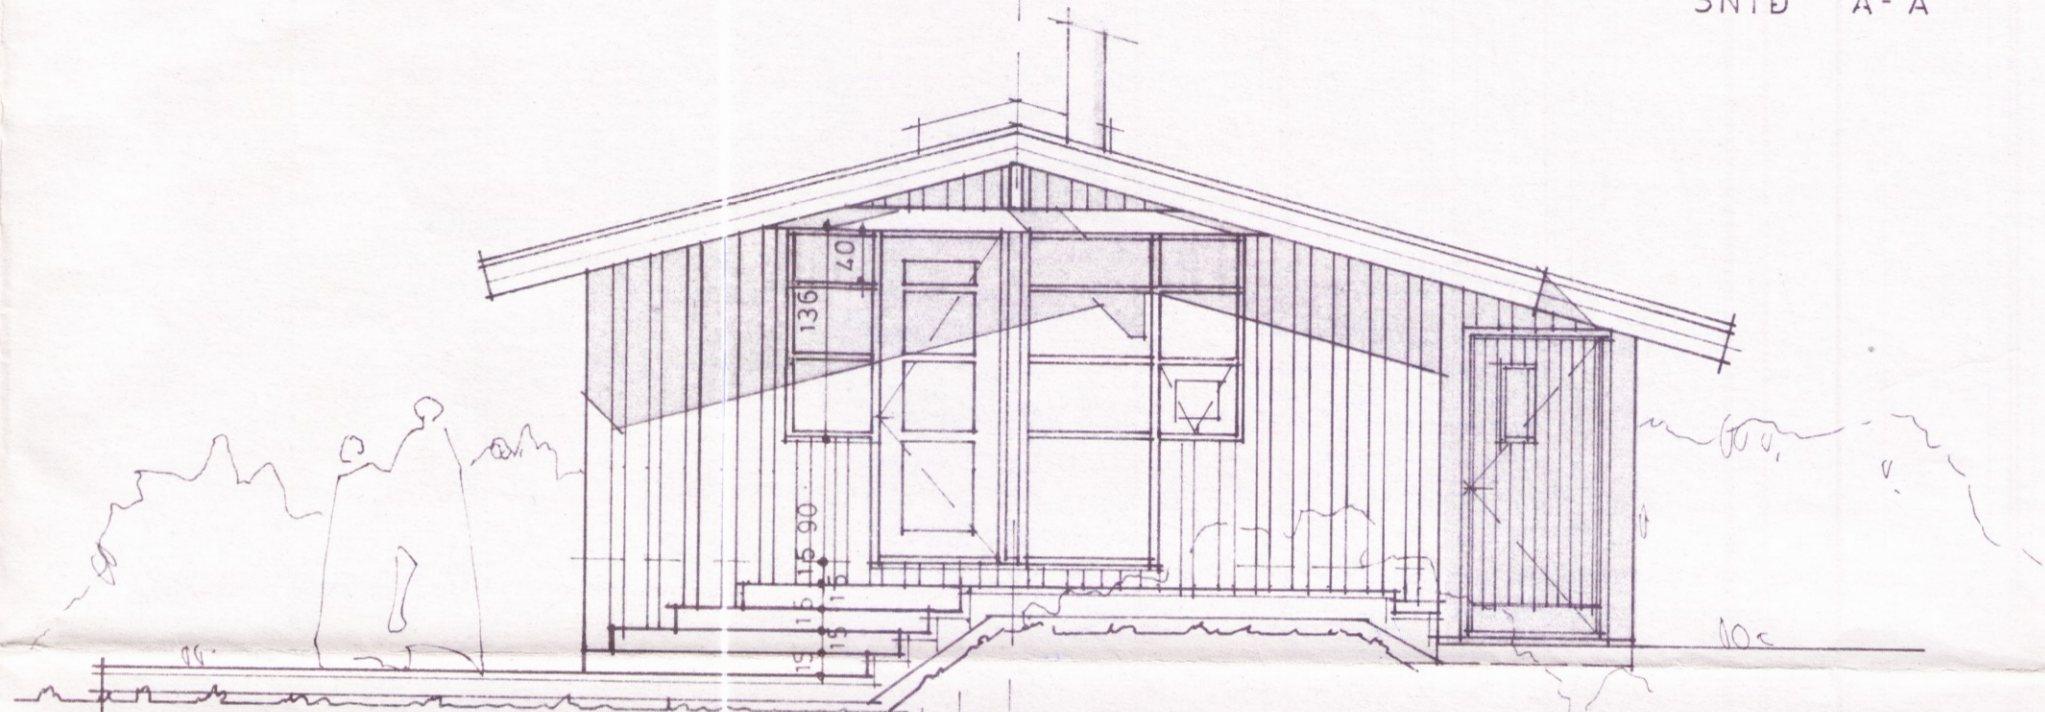


SUÐ-VESTUR

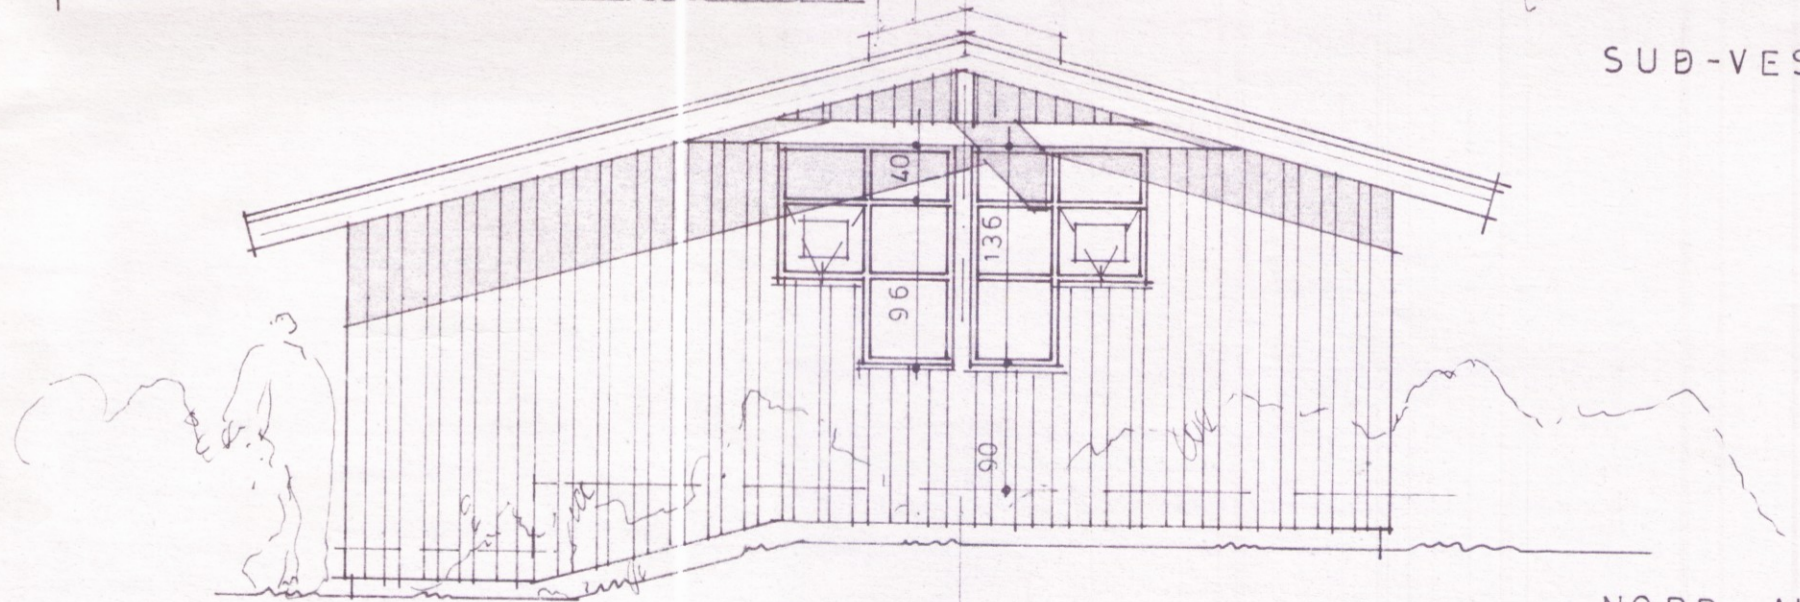

NORÐ-AUSTUR

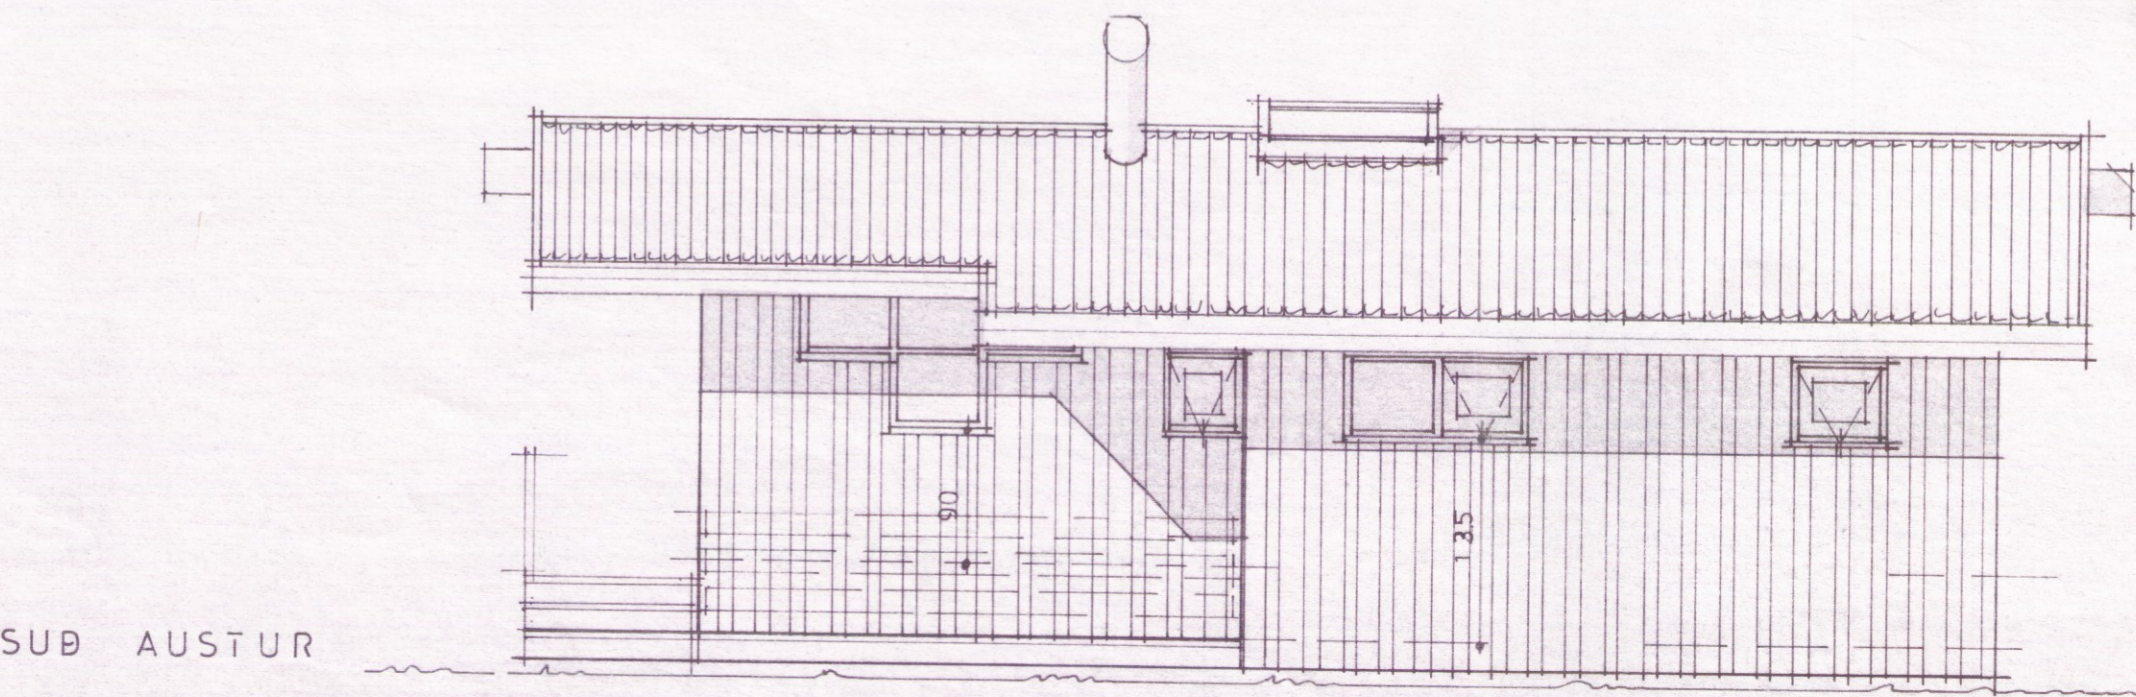

SUÐ-AUSTUR

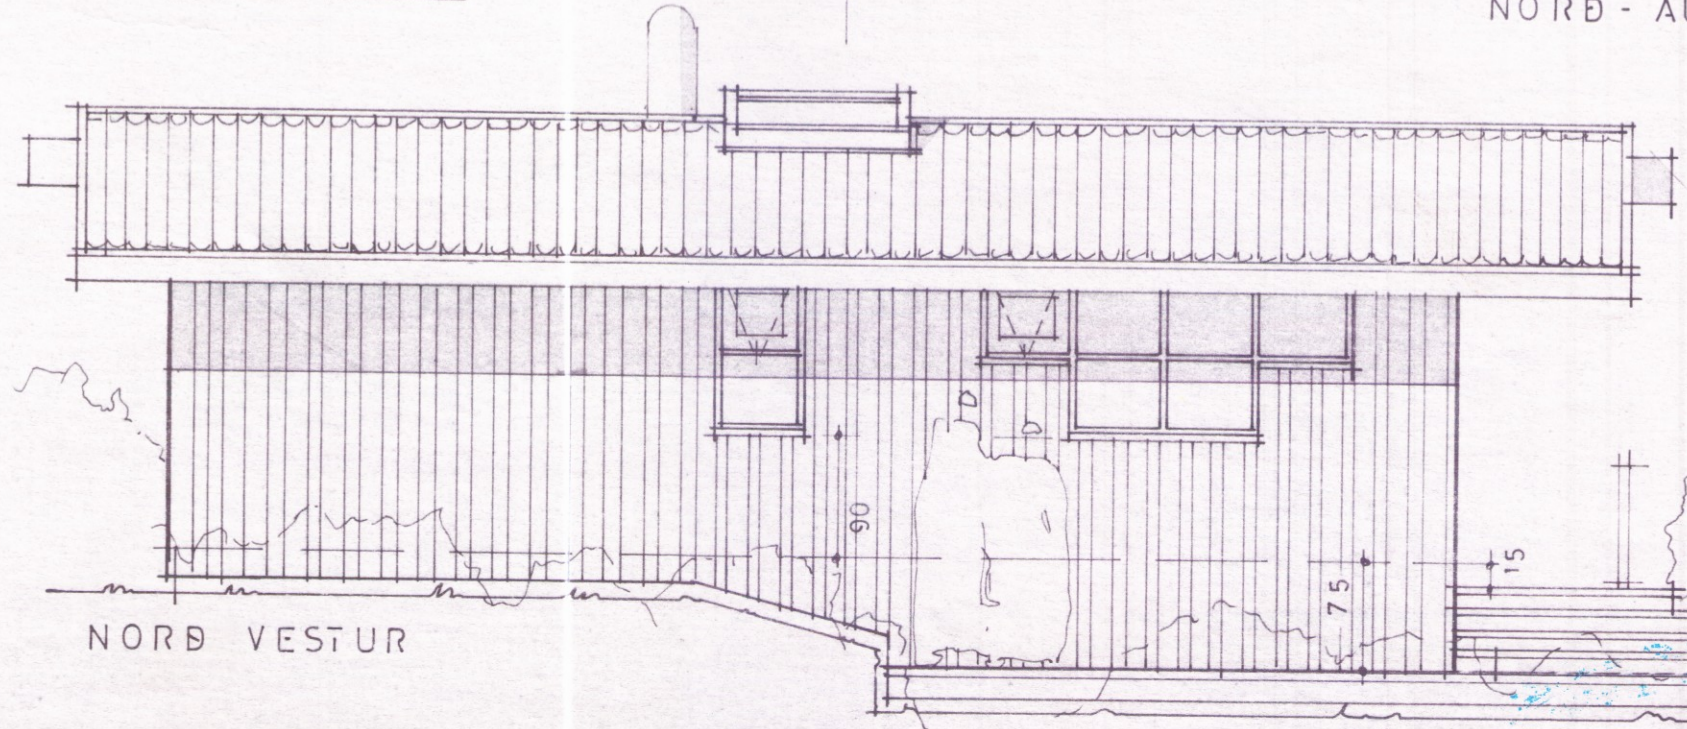

NORÐ-VESTUR

skrifst
S/43900

3277 S/671532 K210546-2279
SUMARHÚS Í LANDI ÚTHLÍÐAR GRUNNMYND ÚTLIT OG SNÍÐ M. 1:50 JÓN E. RÚNAR M. AG '88
BENJAMIN MAGNÚSSON ARKITEKT TEIKNISTOFA HAMBORG 12