



Guðjónsgata 4
 Úthlíð Biskupstungum
 Sumarhús Jónu og Sólons


Samb. 31.08.2004
 BYGGINGARFULLTRÚI
 BLÁSKÓGABYGGÐAR
 Hólmur Einarsson

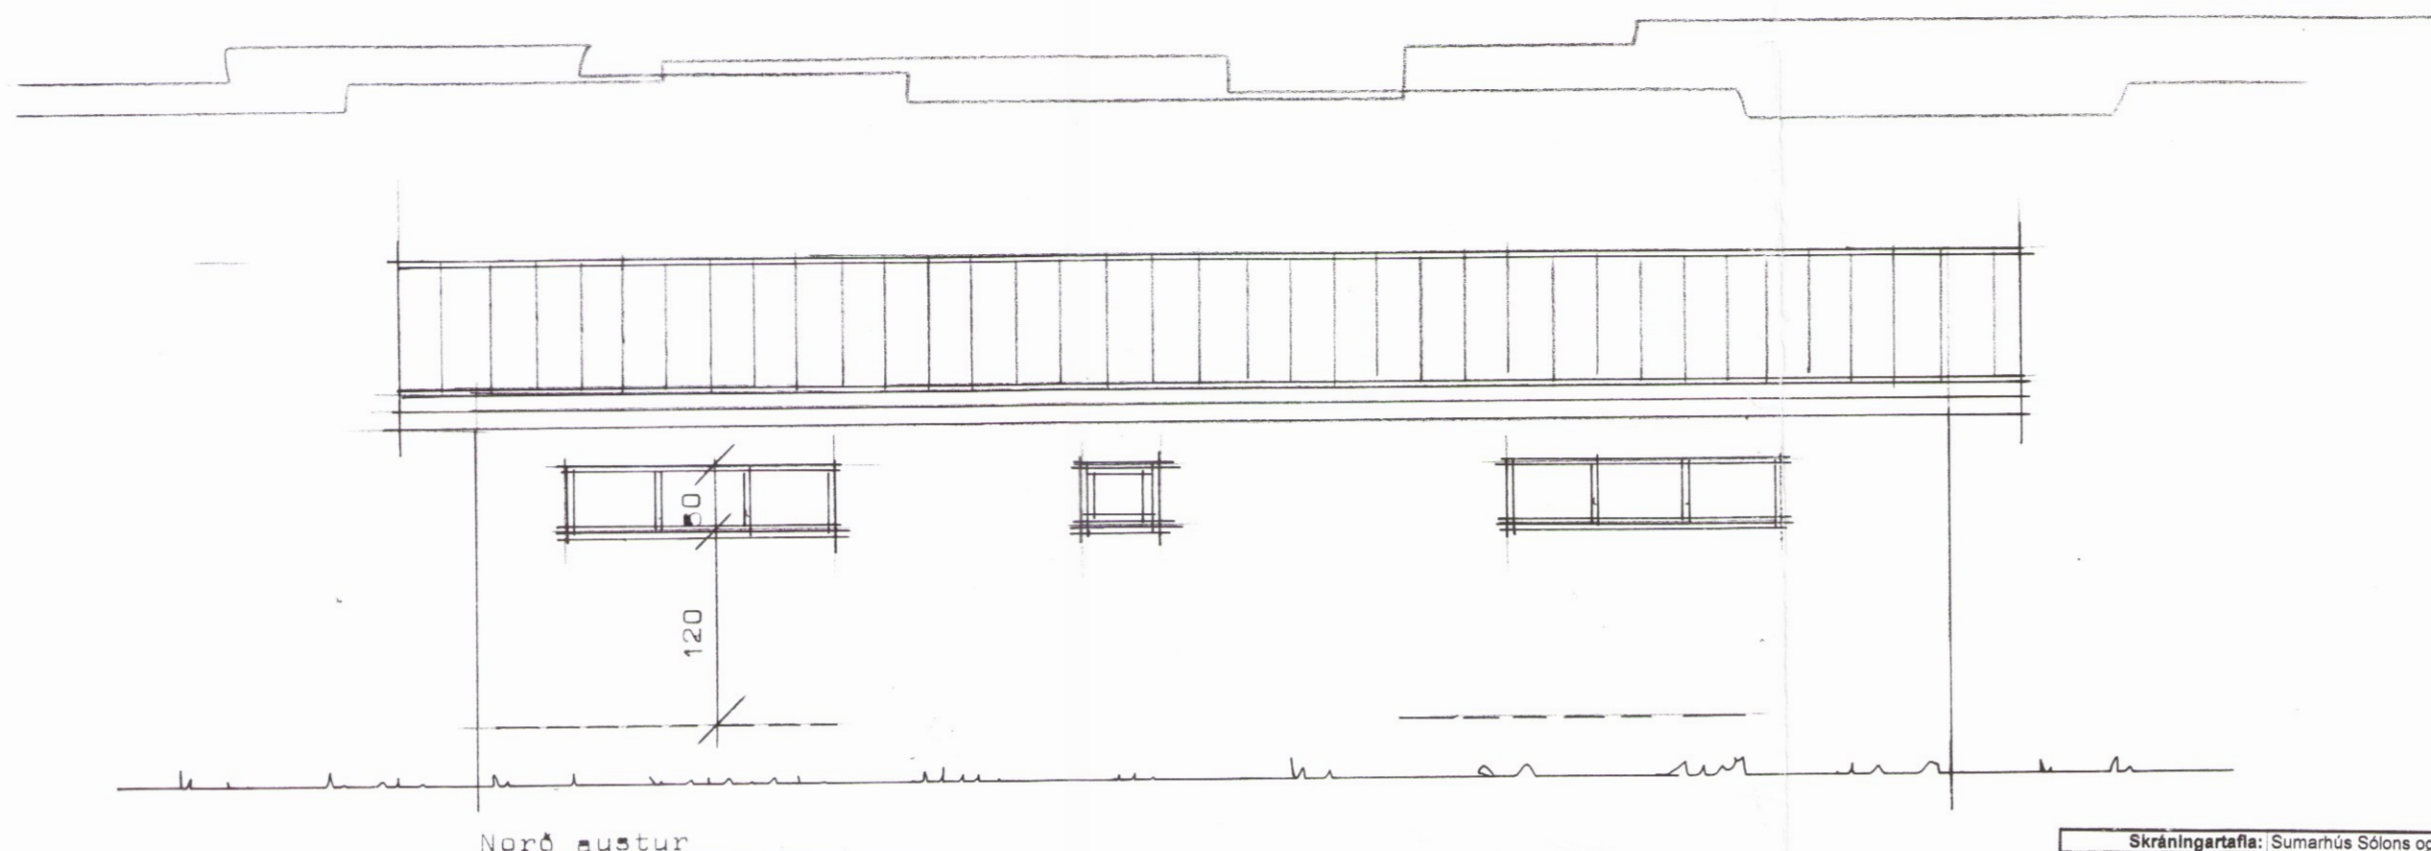

Norð austur

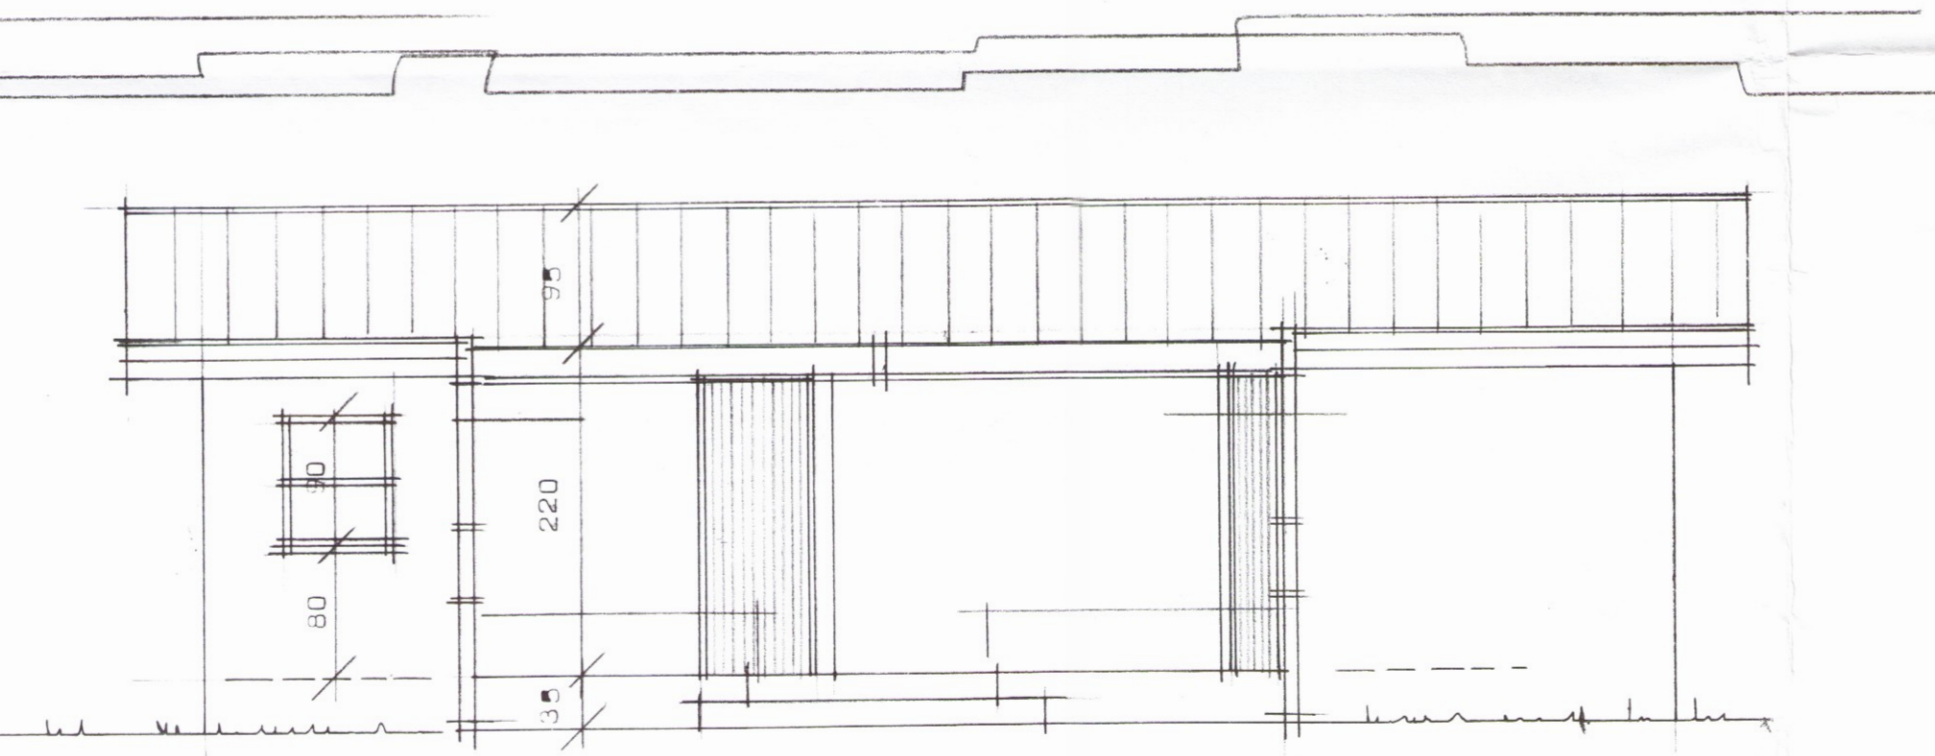

Sníðing A--A

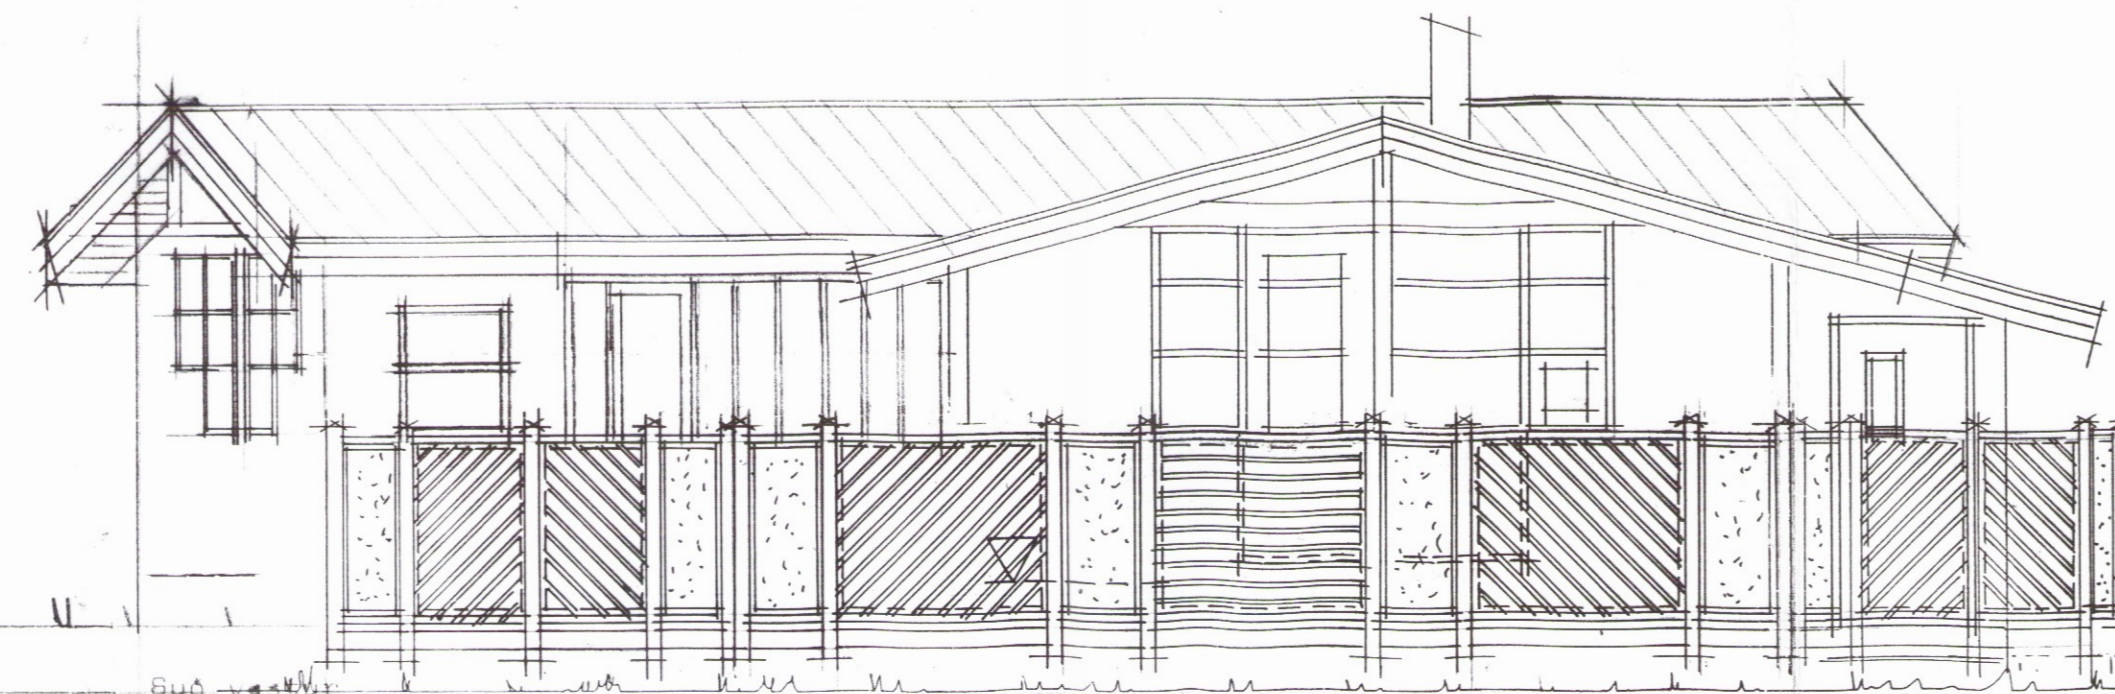

Skráningartala: Sumarhús Sólons og Jónu í landi Úthlíðar Bisk.		Skrásetjari: Sigurður P. Kristjánsson	
Lendnúmer: 0		Kennitala: 201137-3149	
Matahlutanúmer: 01		Útgáfa: 4.01t Dags.: 11-ág-2004	
Uppskipting og lýsing			
D0 Lokun	D1 Rými hæð-ríb	D2 Notkun texti	D3 Hefur flokkun
D4 Eignar-hald	D5 Botnrúm m²	D5M Míllitour m²	D6 Stigan m²
D7 Op m²	D8 Brúðrúm m²	D9 Brúðrúm sk. < 1,8	D10a Salarnæð min
D10b Salarnæð max	D11 Brúðrúmmál m²	D12 Netoflöt m²	D16 Blík flötarmál m²
D17 Skiptarúmmál m²	D18 Reiknitala skiptarúmmála		
Matshluti			
		125,2	0,0
Botn			
			25,0
Kjallari			
1. hæð			
A 0101	Sumarhús	N	0101
C 0102	Verönd	U	0101
		125,2	0,0
		125,2	0,0
		213,9	0,0
Athugasemdir			
Samleignir sumra			
Eignarhald			
Eignarhald	Notkun texti	Blík flötarmál m²	Skiptarúmmál m²
0101	Sumarhús	125,2	304,956
Allt		125,2	304,956

TEIKNISTOFAN HÁALEITI
 HÁALEITISBRAUÐ 125 - 108 REYKJAVÍK
 KT. 270738-4439 - SÍMI 553 6239

BYGGINGASTADUR	Guðjónsgata 4	3278
HEITI	Úthlíð Biskupstungum	
MKV: 1:50	BREYTT	BLAD NR. 03
		VERK NR. 044

Sigurður P. Kristjánsson 270738-4439