Guðjónsgata 4
Úthlíð Biskupstungum
Sumarhús Jónu og Sólons

Samþ. 31.08.2004
BYGGINGARFULLTRÚI
BLÁSKÓGABYGGÐAR

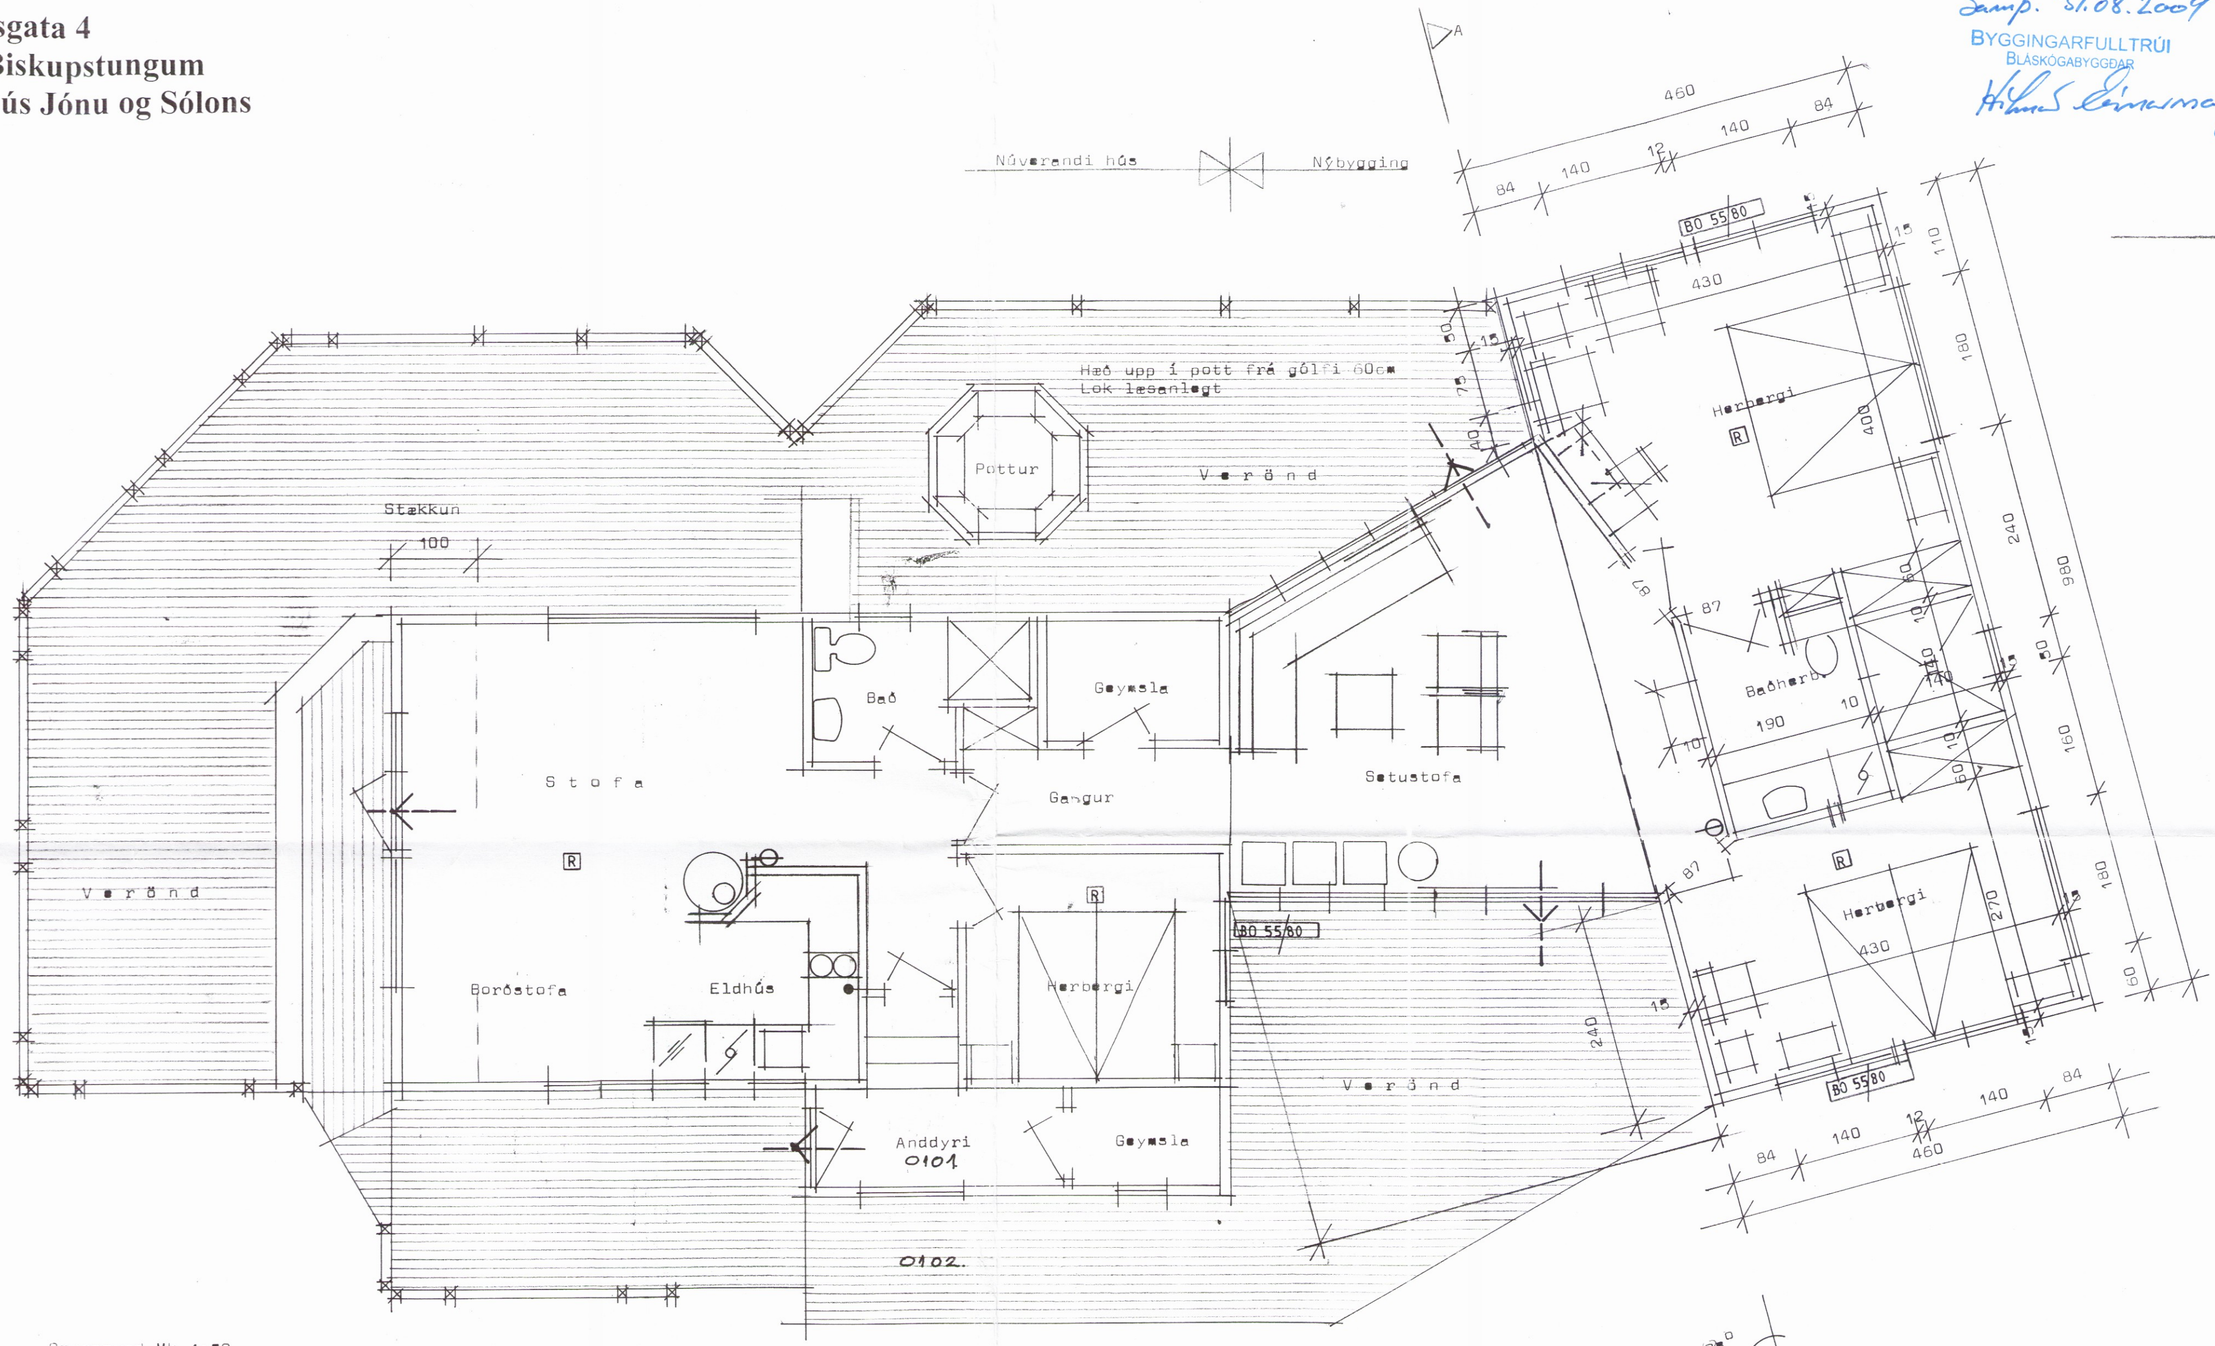

Grunnmynd Mk 1:50

Merkingar

- Neyðarútgangur
- BO XX/XX Björgunarop
- R Reykskynjari
- Slökkvitæki
- Slökkviteppi

Núverandi hús — Nýbygging

TEIKNISTOFAN HÁALEITI
HÁALEITISBRAUT 125 - 108 REYKJAVÍK
KT. 270738-4439 - SÍMI 553 6239

BYGGINGASTAÐUR	Guðjónsgata 4		
HEITI	Úthlíð Biskupstungum 3274		
	MKV: 1:50	BREYTT	BLAÐ NR. 01
			VERK NR. 044

270738-4439