
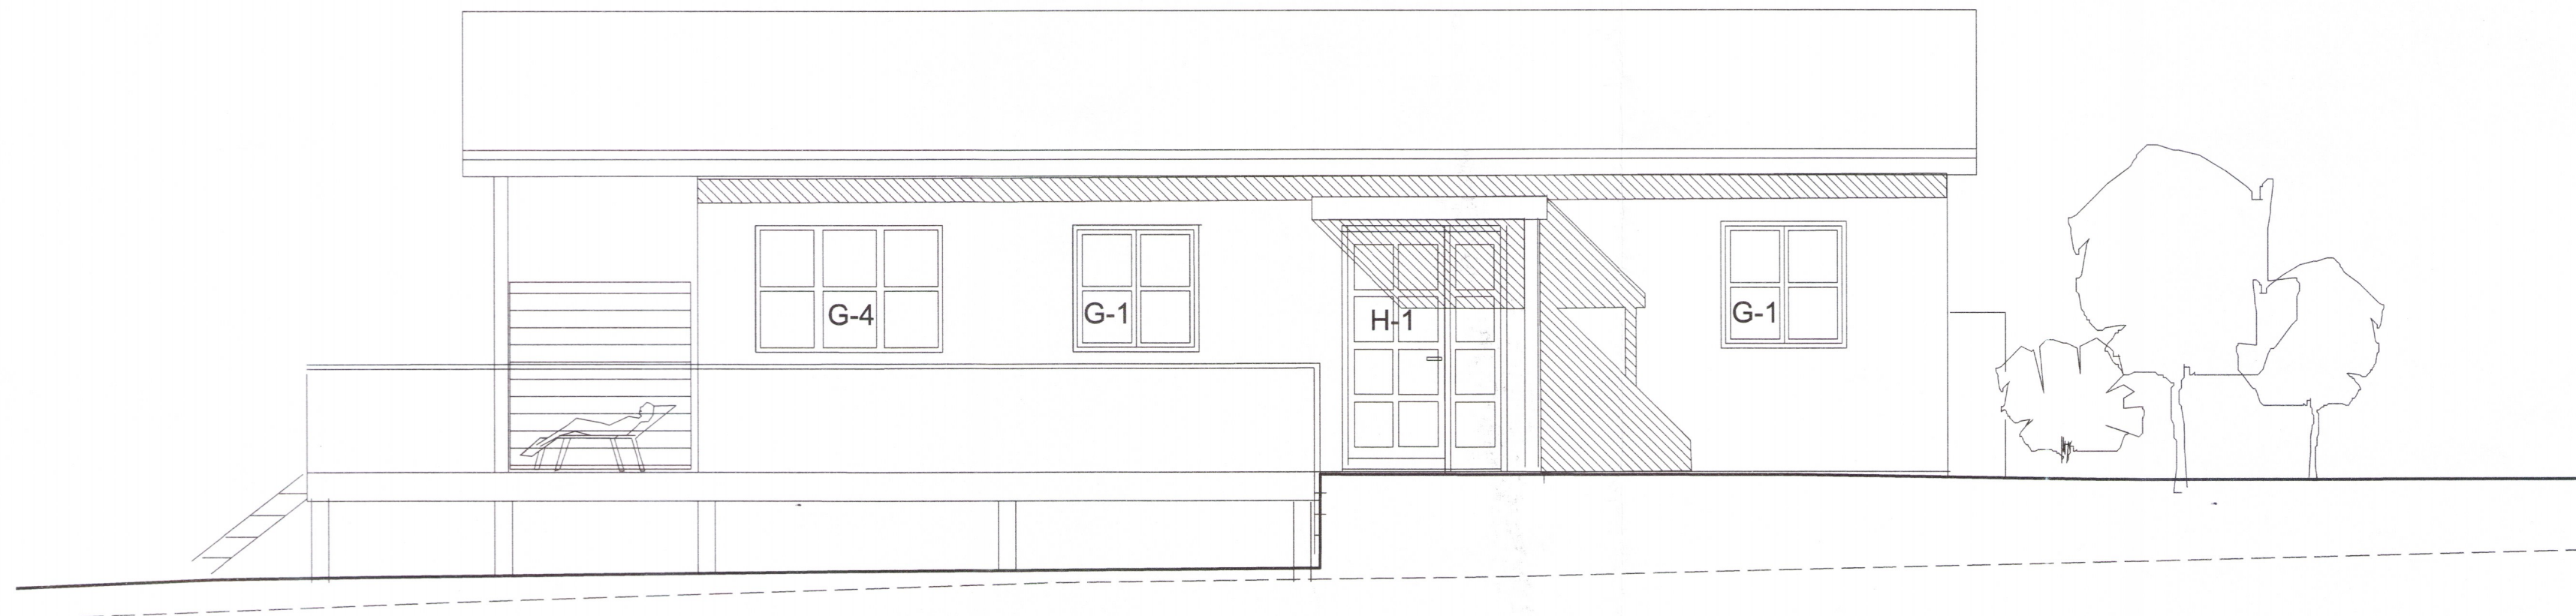


Umhverfis- og tæknisvið Upp  
**Yfirfarið**  
 04. okt. 2019  
*David S.S.*  
 Byggingarfulltrúi

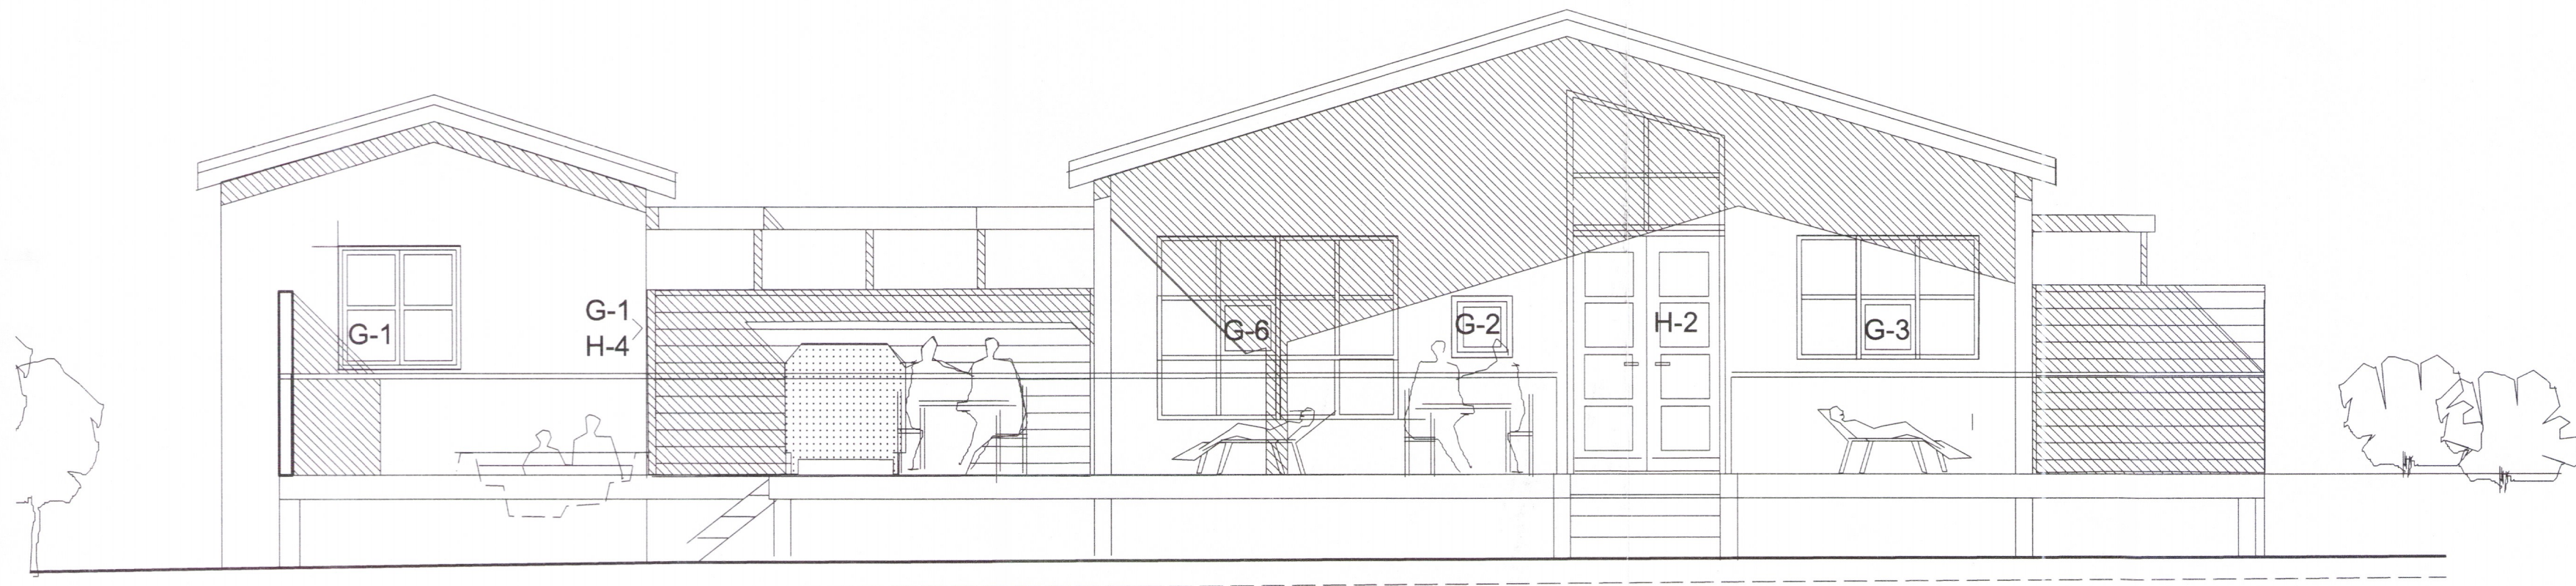

ÚTGÁFA | TEIKNAD | SAMÞYKKT  
 BREYTINGAR

3280

Áritun aðalhönnuðar:  
*Hörður Harðarson*  
 Hörður Harðarson arkitekt FAL, kt. 300549-4899

**Dalabyggð 31**  
**Hrunamannahreppi**  
 VERKEFNI : Fjristundahús og gestahús  
 HEITI TEIKNINGAR  
**Verkeikning**  
 Útlit-gluggar, hurðir

VERK NR. | NÚMÉR TEIKNINGAR  
 1702 | 20-02