
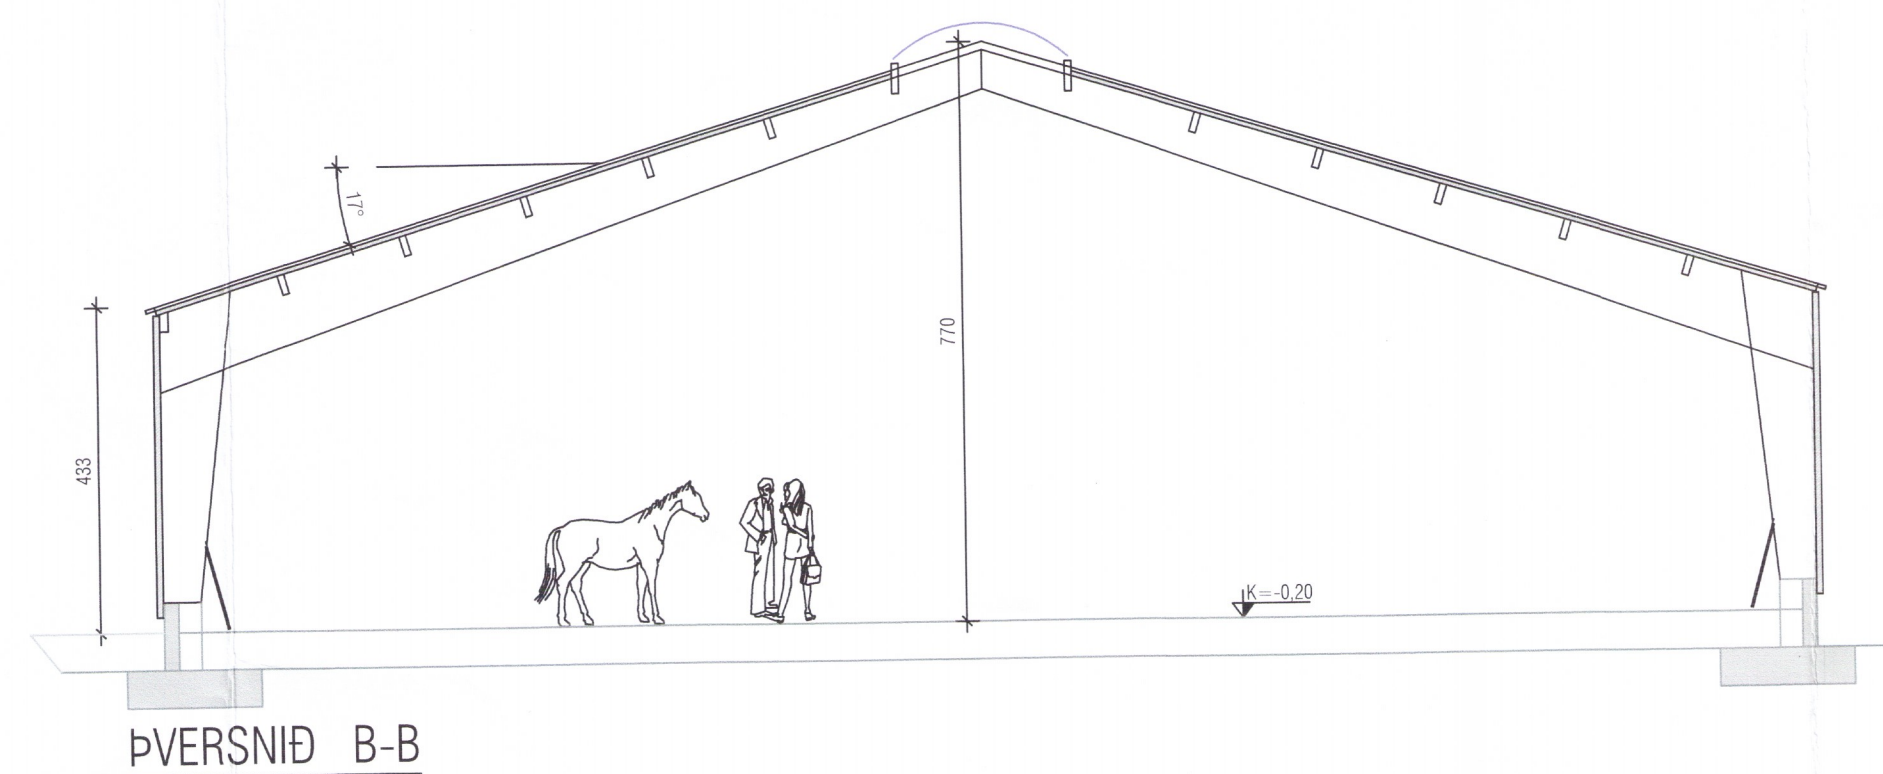


Grunnmynd 1:100

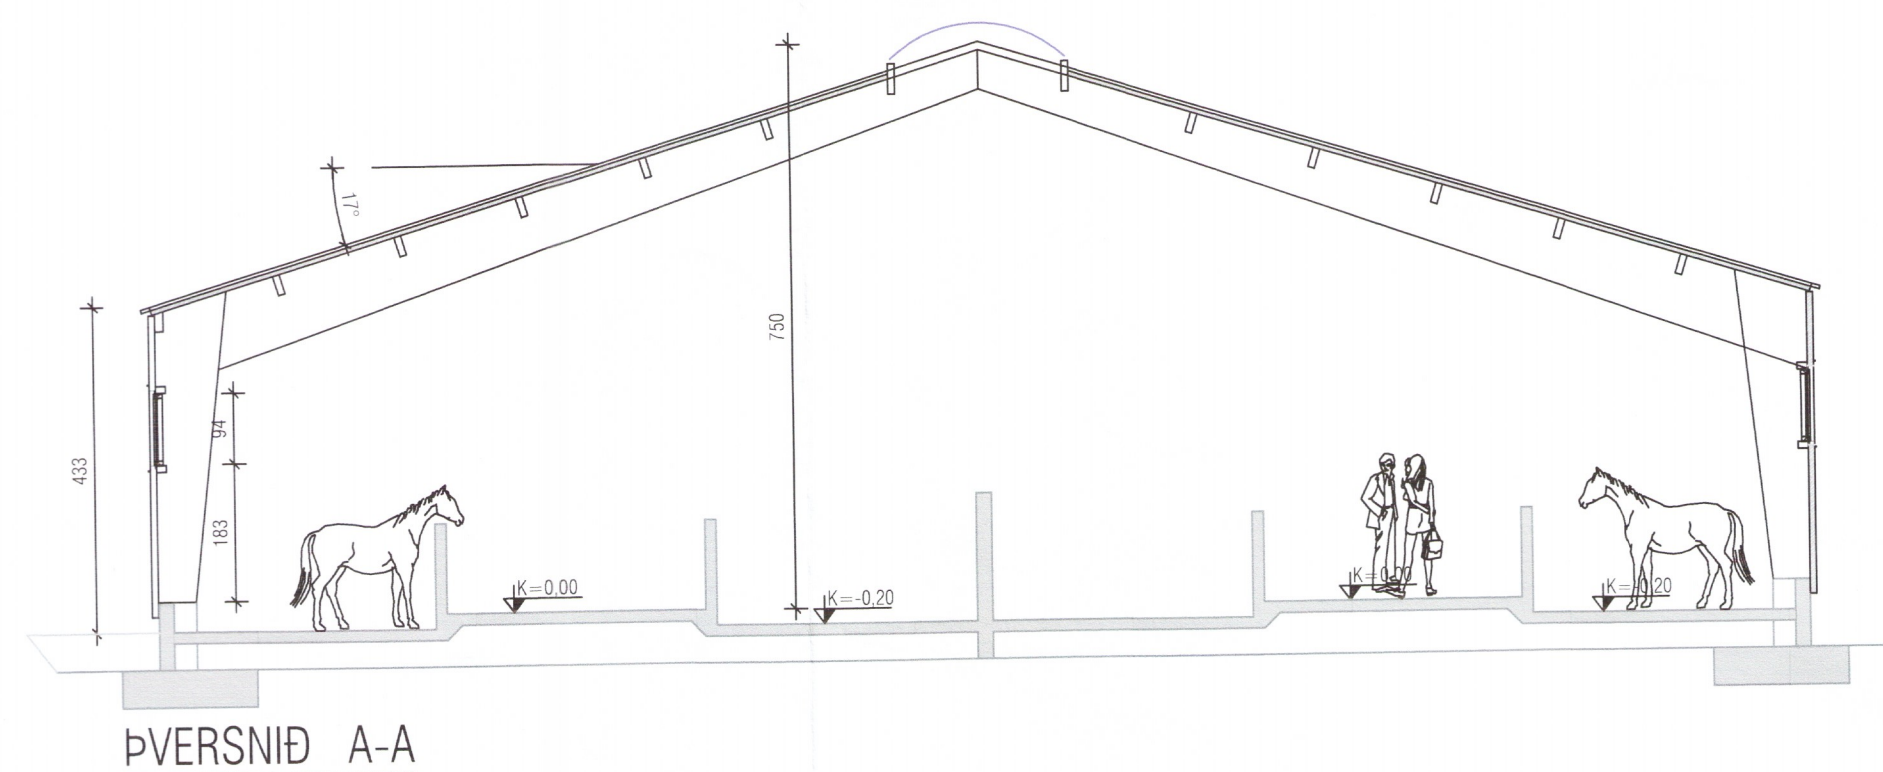

Helgi Kjartansson Byggingartæknifráðingur  
 Vesturbun 13 - 845 Flúðir  
 kt. 030270-5419 - s: 617-5377  
 netf: helgikjartansson@gmail.com

Verkefni  
**Brekka Bláskógabyggð**  
**Hesthús og reiðhöll**  
 Grunnmynd og þversnið

Dagur	Tekn. Nr.	Mkv.	Skrá
23.07.2019	A-02C	1:100	dwg

Bygging  
 eðli breytingar  
 A 16.09.2019 Ýmsar breytingar á grunnmynd og 2D/3D  
 B 17.09.2019 Mætt nap síðkvæðni, S á grunnm.  
 C 22.09.2019 Bætt inn málu og skyggingu á grunnm.  
 Samþykkt

3294-19