




Afstöðumynd  
1 : 50

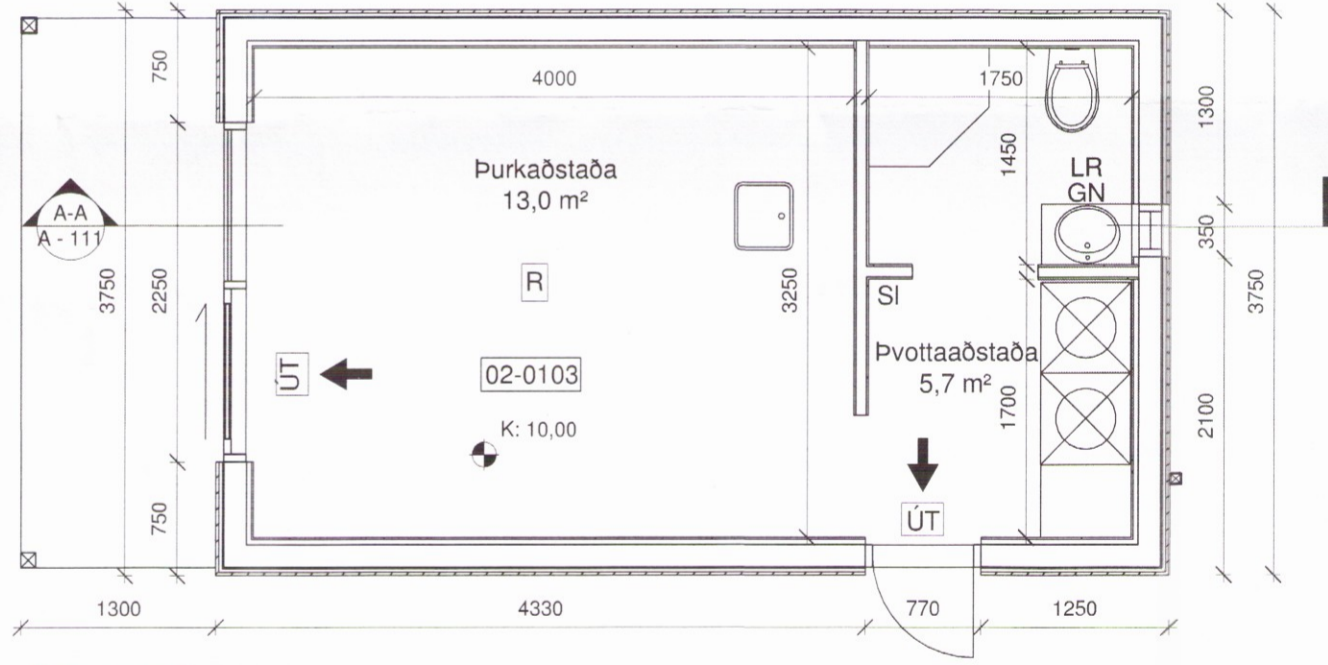


Grunnmynd  
1 : 50

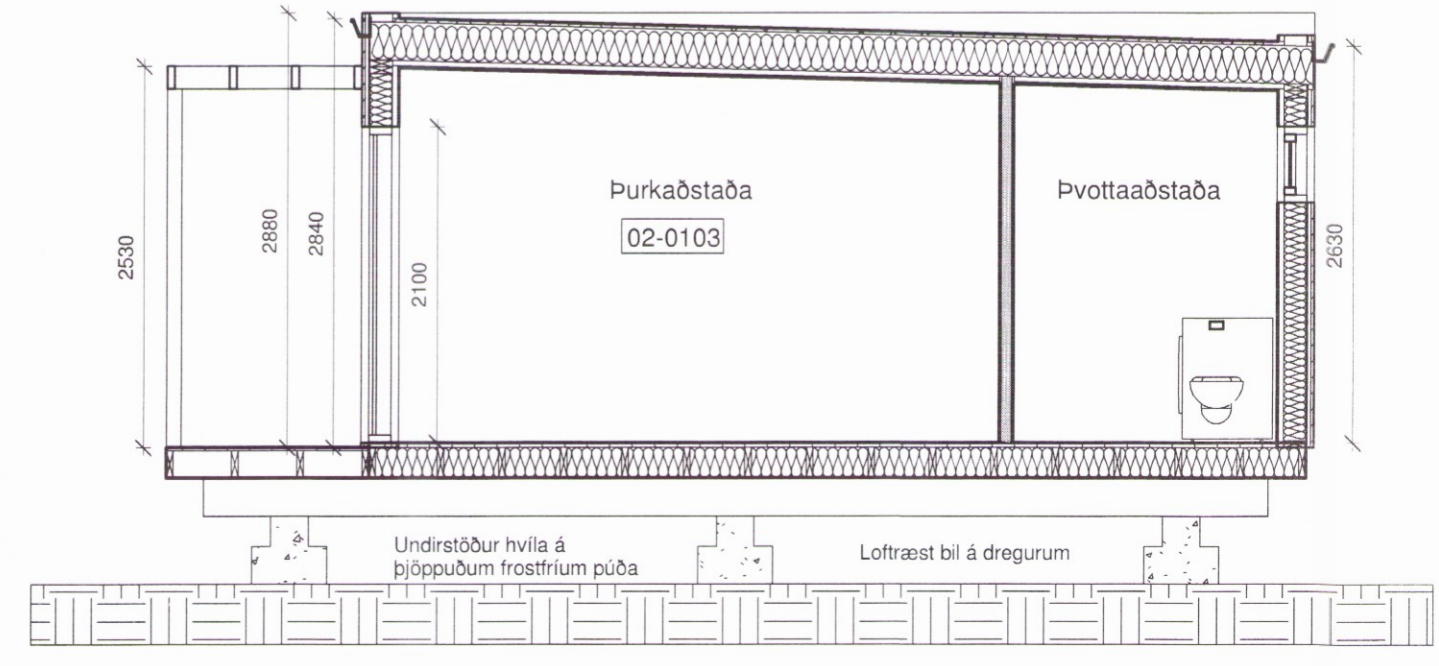


Snið A-A  
1 : 50

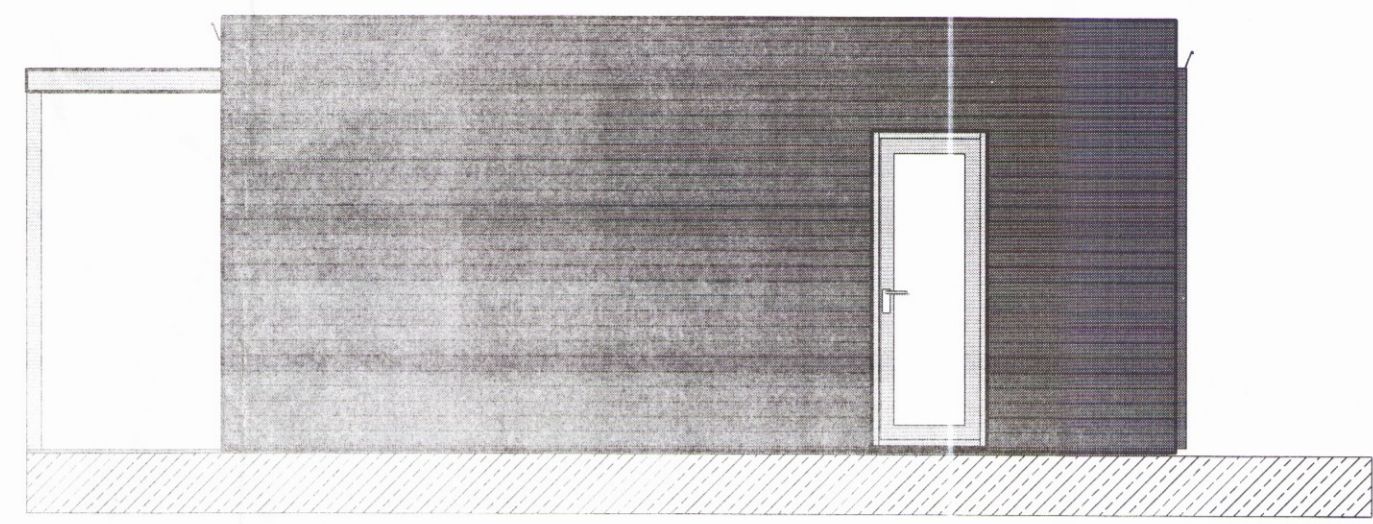


Suður  
1 : 50

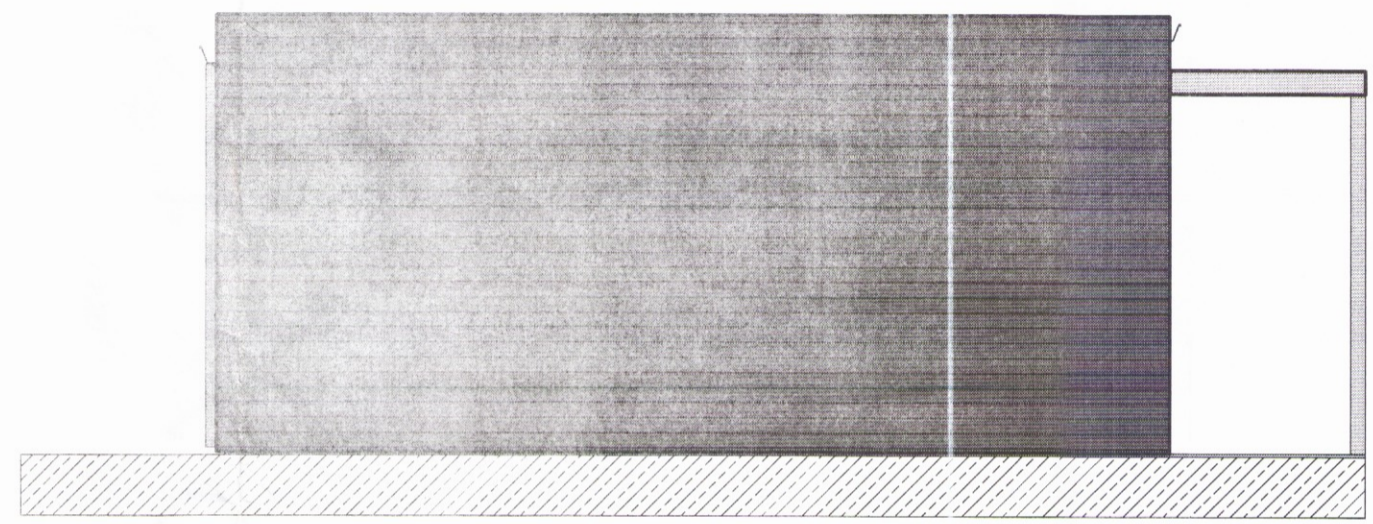

Norður  
1 : 50

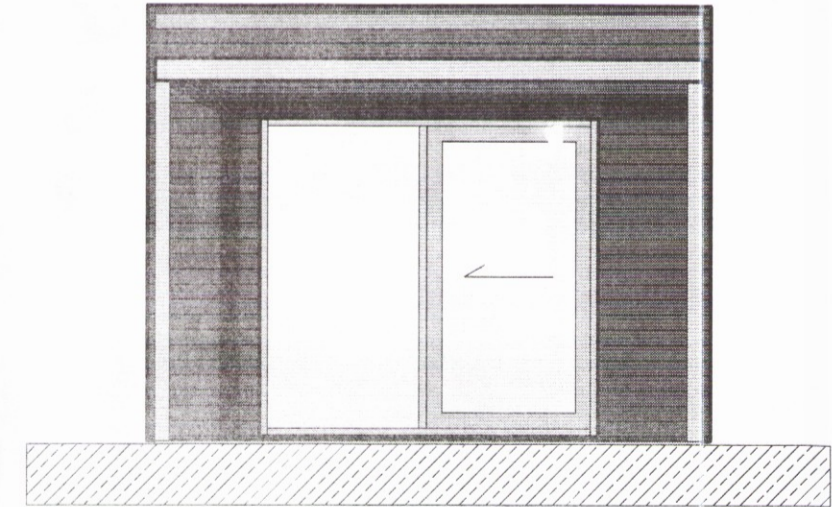

Vestur  
1 : 50

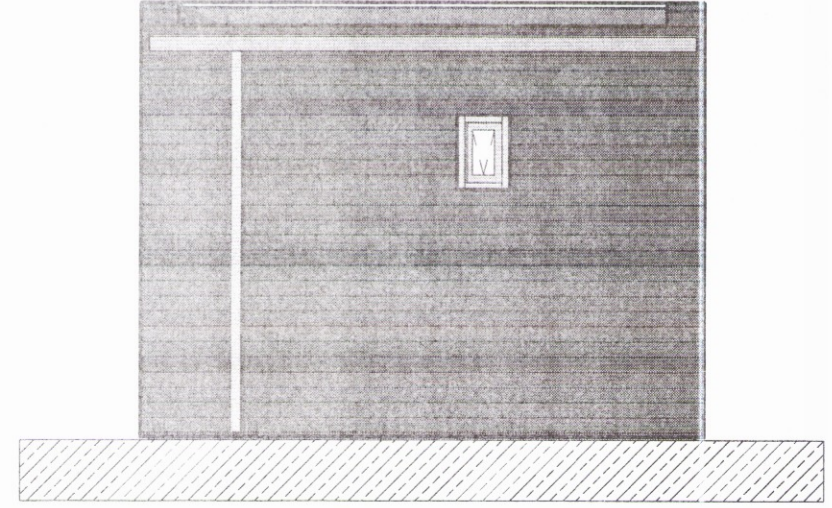

Austur  
1 : 50

Umhverfis- og tæknisvið Uppsveita  
**Samþykkt**  
23. ágú. 2017  
*Svein Jónsson*  
Byggingarfulltrúi

**Almennt.**  
Sótt er um heimild fyrir staðsetningu á þvottahúsi á lóðina Skólavegur 1, Reyholti í Bláskógabyggð. Landnr. 188589 og staðgreinir 8721-1-2000010. Þvottahús er mhl 02. Um er að ræða staðsetningu á þvottahúsi mhl 02 sem er bráðabirgðar aðstaða rekstraraðila þar til heildarskipulag lóðarinnar liggur fyrir og varanleg aðstaða kemur.

**Gólf.**  
2\*45\*220mm timburdregarar hvíla á steypum undirstöðum á þjöppuðum frostríum púða. 45\*220mm timburgólfbitar eru einangraðir með 200mm steinull.

**Útveggir.**  
Eru byggðir úr timbrignd klæddir að utan með krossvið, 20mm loftunargrind og liggjandi timburklæðningu (bandsagaðri), mýsanet kemur að neðan allan hringinn. Milli timburstöða kemur 150mm steinull, að innan kemur rakavarnalag, raflagnagrind og panelklæðning.

**Innveggir.**  
Léttir veggir eru gerðir úr 35\*70mm timburstöðum einangraðir með 50mm steinull og klæddir með panelklæðningu.

**Pakvirki.**  
Pakvirki er upptekið þak byggt upp með 45\*250mm timburbitum, að ofan eru sperrur klæddar með 25\*150mm borðklæðningu með ásoðnum þakdúk. Einangrun er 220mm steinull með vindvörn. Að innan kemur rakavarnalag, raflagnagrind og panelklæðningu. Pakkantur er hluti af útvegg með utanálíggjandi þakrennu. Loftun þaks er 3 stk 40mm loftunarrör með neti í hvert sperrubíl.

**Lagnir.**  
Allar neyslvatnslagnir eru utanálíggjandi á veggklæðningu. Húsið er hitað upp með ofnum. Fráveita er lögð í rotþró inna lóðar.

**Gluggar og hurðar.**  
Gluggar eru álgluggar. Hurðar eru álhurðar.

**Brunavarnir.**  
Slökkvitæki s.a.m.k gr.9.4.5. í byggingareglugerð Reykiskynjari s.a.m.k gr 6.7.1. í byggingareglugerð. Stærð björgunaröpa og útleiða er tilgreind á grunnmynd.

**Helstu stærðir.**

02-0103.....	23,8 m <sup>2</sup>	66,3 m <sup>3</sup>
Stærð loðar.....	4000m <sup>2</sup>	
Nýtingahlutfall.....	0,1	

**Pro-Ark Teiknistofa**  
Skólavegur 1 - Þvottahús

4-17-049

3195

Grunnmynd, útlit, snið og afstöðumynd

Eiríkur Vignir Pálsson BFÍ Kt: 010975-4179

Kjartan Sigurbjartsson BFÍ Kt: 190275-5319

Teikn. GBB  
Dags. Okt 2017  
Mkv. 1:50 / 1:500  
Bláðast. A2

Útgáfa 2  
A - 111