

LEGA LAGNA:

- PU: PÍPA FER UPP
- PN: PÍPA FER NIÐUR
- VG: VÍD GÓLF
- VL: VÍD LOFT
- IR: Í RAUF
- IV: INNAN Í VEGG
- IE: INNAN Í EINANGRUN
- ÁV: Á VEGG
- ÍPL: Í PLÖTU
- UL: UNDIR LOFTI
- OL: OFAN Á MILLILOFTI
- YD: YFIR DYRUM

1. MERKINGAR

- DV: ÞVOTTAVÉL
- BURRKARI
- UPPÞVOTTAVÉL
- HANDLAUG
- BADKAR
- STEYPIBÁD
- VATNSSALERNI
- GÓLFSTÚTUR FYRIR TENGINGU
- BAKRENSLIS HITAVEITU
- HREINSILÖK
- FALLPÍPA
- KRANI MED SLÖNGUSTÚT
- TÆMINGARKRANI
- NIÐURFALL MED VATNSLÁS UTANHÜSS
- ÚTKRANI

- SKOLFLÖGN
- PÖKKJUD REGNVATNSLÖGN
- HÁLFOKKJUD JARÐVATNSLÖGN
- KALDAVATNSHEIMÆÐ
- KALT NEYSLUVATN
- RENNILOKI
- LOFTPÚÐI Ø25 L=30 CM
- FRAMRENSLI HITALAGNA
- BAKRENSLI HITALAGNA
- LOFTRÁS YFIR ÞAK

- X: OPANLEGUR GLUGGI EDA OPIN RIST
- F: LOFTHITASTYRÐUR FRAMRÁSARLOKI
- B: VTNNSHITASTYRÐUR BAKRÁSARLOKI
- BR: BRUNNUR
- BS: BRUNASLANGA
- GN: GÓLFNIÐURFALL
- D: ÞAKNIÐURFALL
- EV: ELDHÚSVASKUR
- SV: SKOLVASKUR

LÁGMARKS HALLI Á FRÁRENSLI ER 20%. DÝPT FRÁ YFIRBORÐI NIÐUR Á LAGNIR SKAL VERA A.M.K. 900mm. ENDANLEGUR HALLI Á LÖGNUM ÁKVEÐIST Á STAÐNUM.


2. FRÁRENSLISLAGNIR

Í GRUNNI
 SKOLP- OG REGNVATNSLAGNIR INN Í GRUNNI OG MEDFRAM SÖKKLUM AD BRUNNUM SKULU VERA PLASTLAGNIR ÚR STÍFU PVC (RAUÐAR PÍPUR) ÞAKKADAR MED GÜMMIHRINGJUM

FRÁ BRUNNUM AD TENGISTAD VÍD LÖÐARMÖRK KOMI STEINLAGNIR (ST) AFRENSLI HITAVEITU SÉ ÚR PEH PLASTI (ER TIL STADAR). YFIR JARÐVATNSLAGNIR SKAL SETJA DRENMÖL NR. 1 OG DRENDÚK.

OFAN BOTNPLÖTU

LAGNIR SÉU ÚR VÍÐURKENNDU PLASTI TIL NOTKUNAR INNANHÜSS (T.D. POLYPROPYLEN). FESTINGAR Á FALLPÍPUM SKULU VERA VÍD HVERJA GÓLFPLÖTU OG TVÆR Á MILLI PLATNA. EITT ÞENSLUSTYKKI SKAL VERA Á HVERRI HÆÐ, EF SAMSKYTTI ERU SÖÐIN SAMAN. ANNARS ER NÆGLIÐT AD DRAGA RÖR TIL Í MUFFUM, T.D. 10 MM Í MUFFU, TIL AD TAKA UPP ÞENSLUNA. HREINSILÖK SKULU VERA ÞAR SEM SÝNT ER Á TEIGN. LÖÐRÉTTAR FALLPÍPUR SKULU VERA ÚR PLASTI OG EINANGRAST MED 25 MM GLERULLARHÖLKUM OG VEJJA MED SÍÐALPAPPA EDA PLASTDÚK.

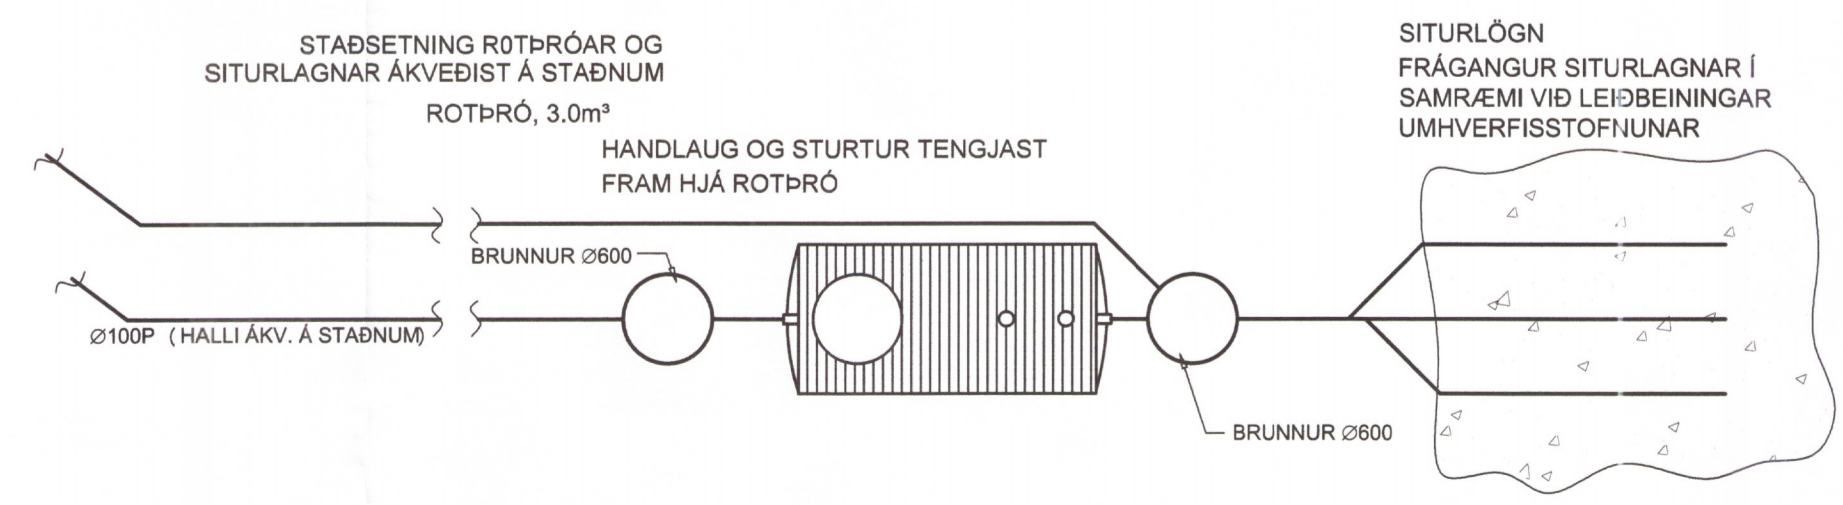

Verkfræðistofa Ivars Haukssonar ehf.
 Síðumúli 13, 108 Reykjavík
 Sími: 695-4337
 e-mail: ivar@vha.is
 www.vha.is
 Kennitala: 540212-2790

VÍH

Hannað	Teiknað	Samþykkt
I.H.	I.H.	<i>Ivar Hauksson</i>
	Kennitala	110383-5339

ÁSBÚÐ 4a
 GRIMSNEÐS OG GRAFNINGSHREPPI
 LAGNIR
 GRUNNMYND LAGNA Í JÖRD
 SKÝRINGAR **3302-19**

Msk.	Teikn. nr.	Verk nr.
1:50	3-0.1	

Áritun samráðingarráðgjafa / hönnunarsjóra: *Þ. Þ.* Útgáfa: A Dags: JÚLÍ '19