




lóðrétt deili 403-A í þakskegg og frágang yfir glugga

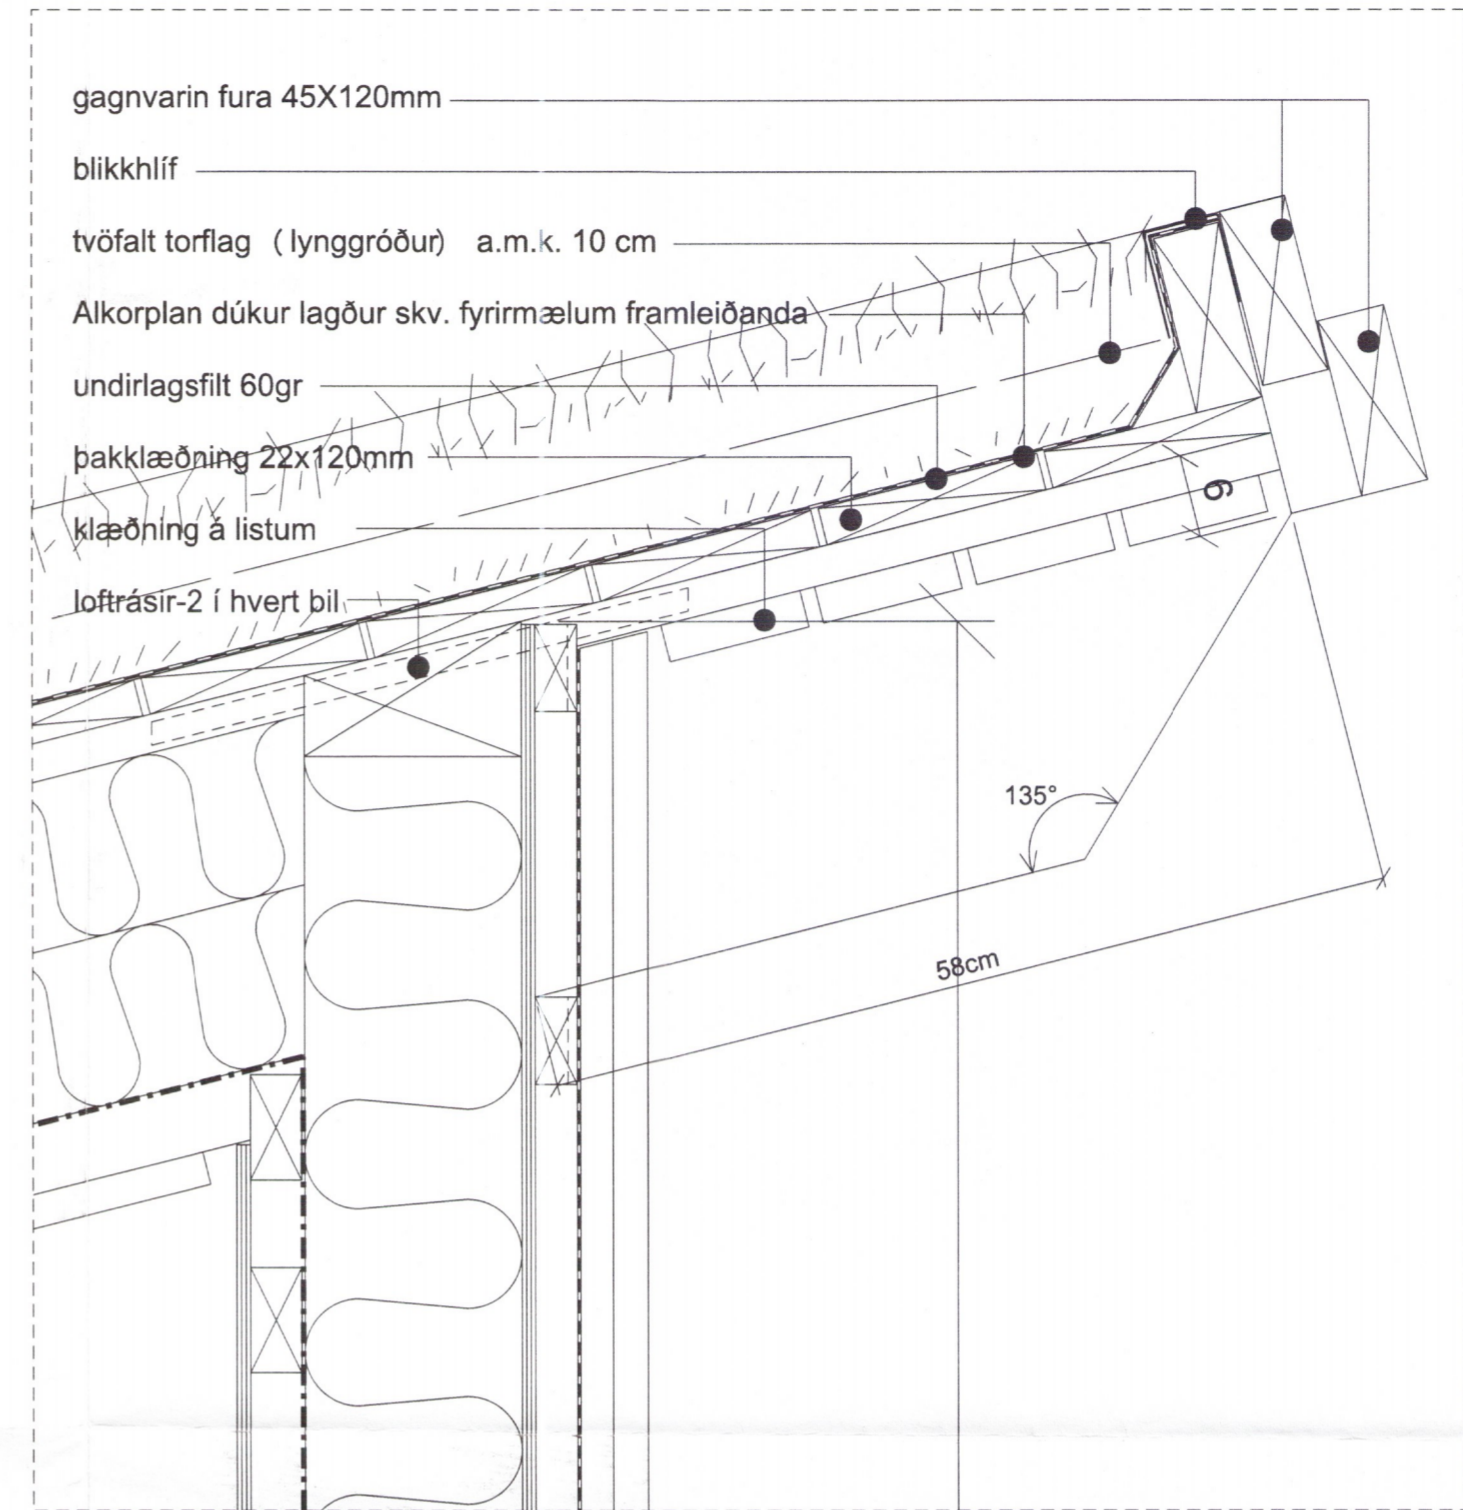


lóðrétt deili 403-B í þakbrún

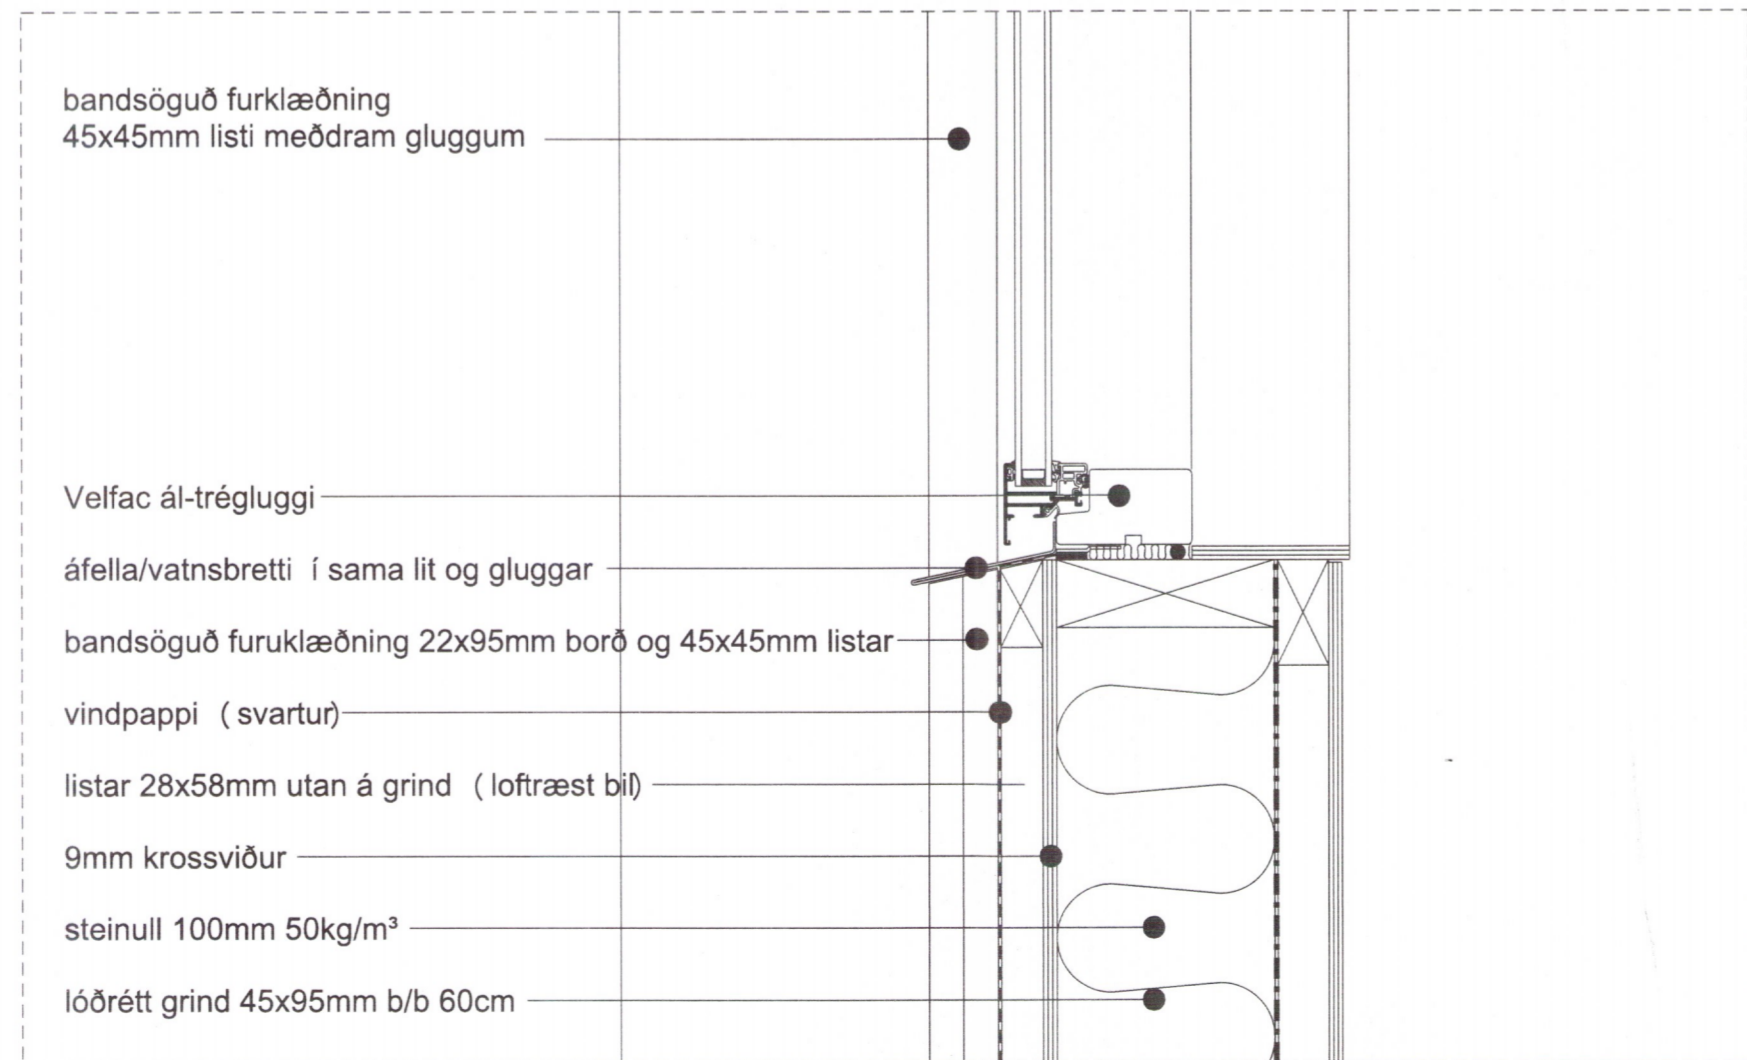

lóðrétt deili 403-C í frágangundir glugga

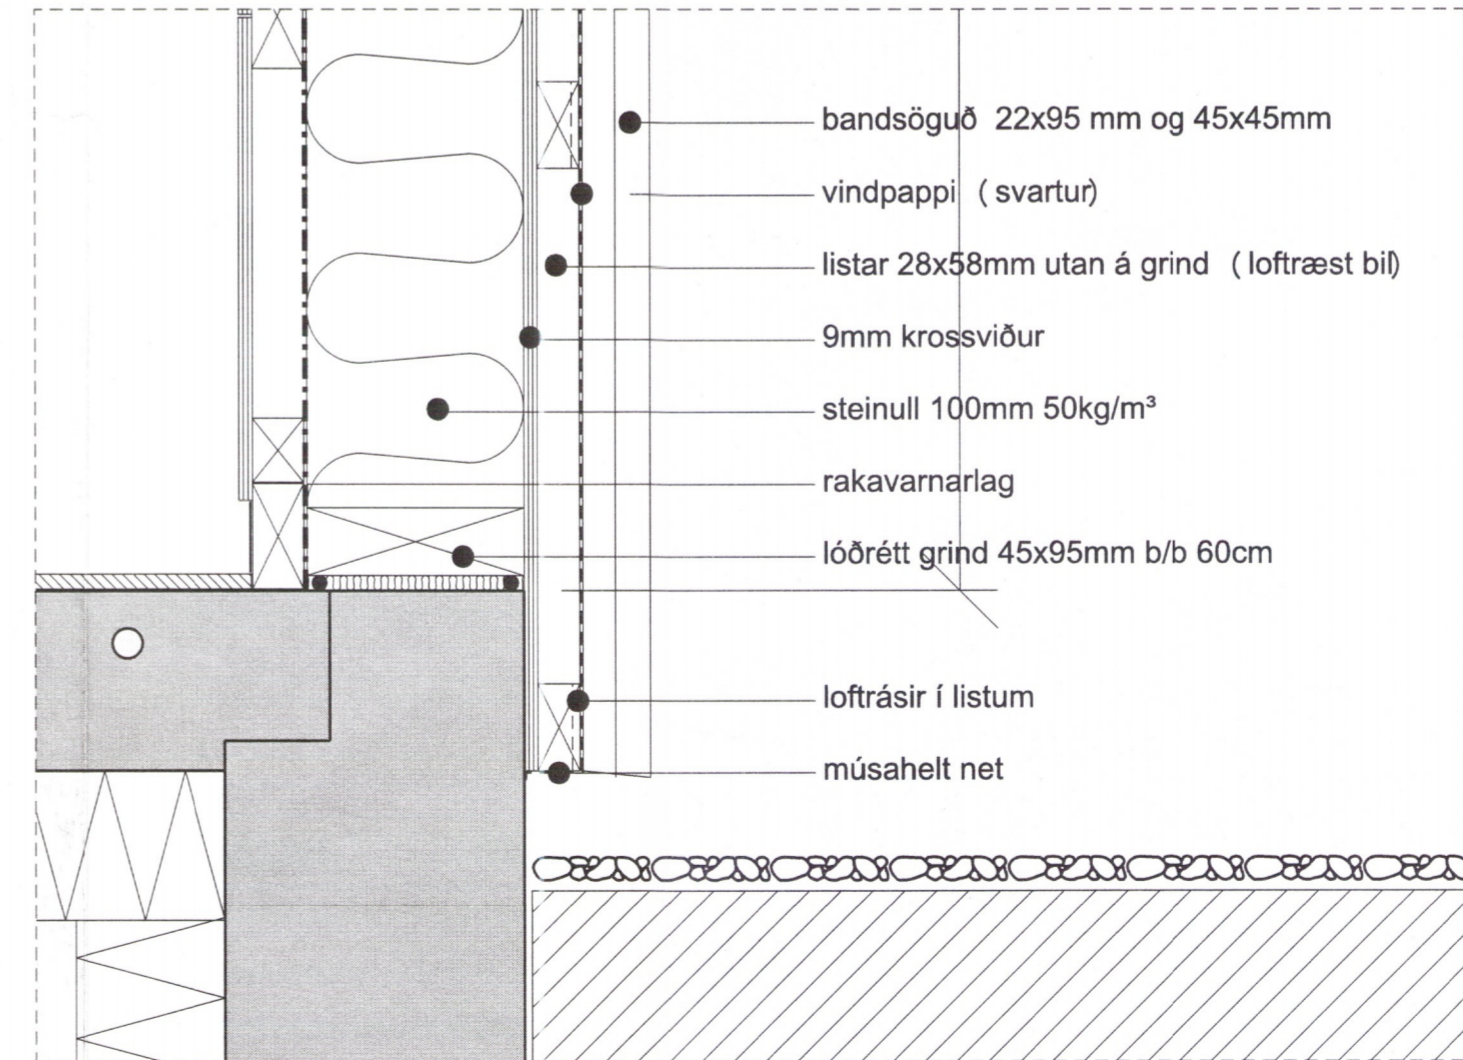

lóðrétt deili 403-D í frágang við jörð

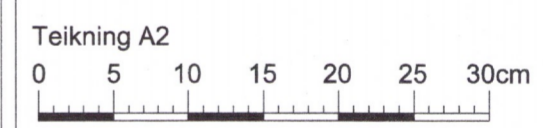

C:

B:

A:

BJARKARÁS 1 3315-19
 í Grímsnes- og Grafningshreppi
 verkefni: frístundahús (mhl 01)
 verkkaupi: Elín Ágústsdóttir og Hrafn Ingimundarson
 kennitala: 110457-2519

staðgreinir: 26200010
 landnúmer: 204671

verk nr. 201405008 A2 teikn.nr. 403

lóðrétt deili 402-A til 402-D í frágang á þaki og gluggum

skala: 1:5 teikn. yfirfarið 12.08.2019

albína thordarson arkitekt fai
 k.t. 081039-2679 sími 588 8630
 teiknistofa viðihlið 45 fax 568 5530
 105 reykjavík netfang albina@simnet.is

Albína Thordarson 403