



VEGGUR V011 - HLIÐARMYND M1:20

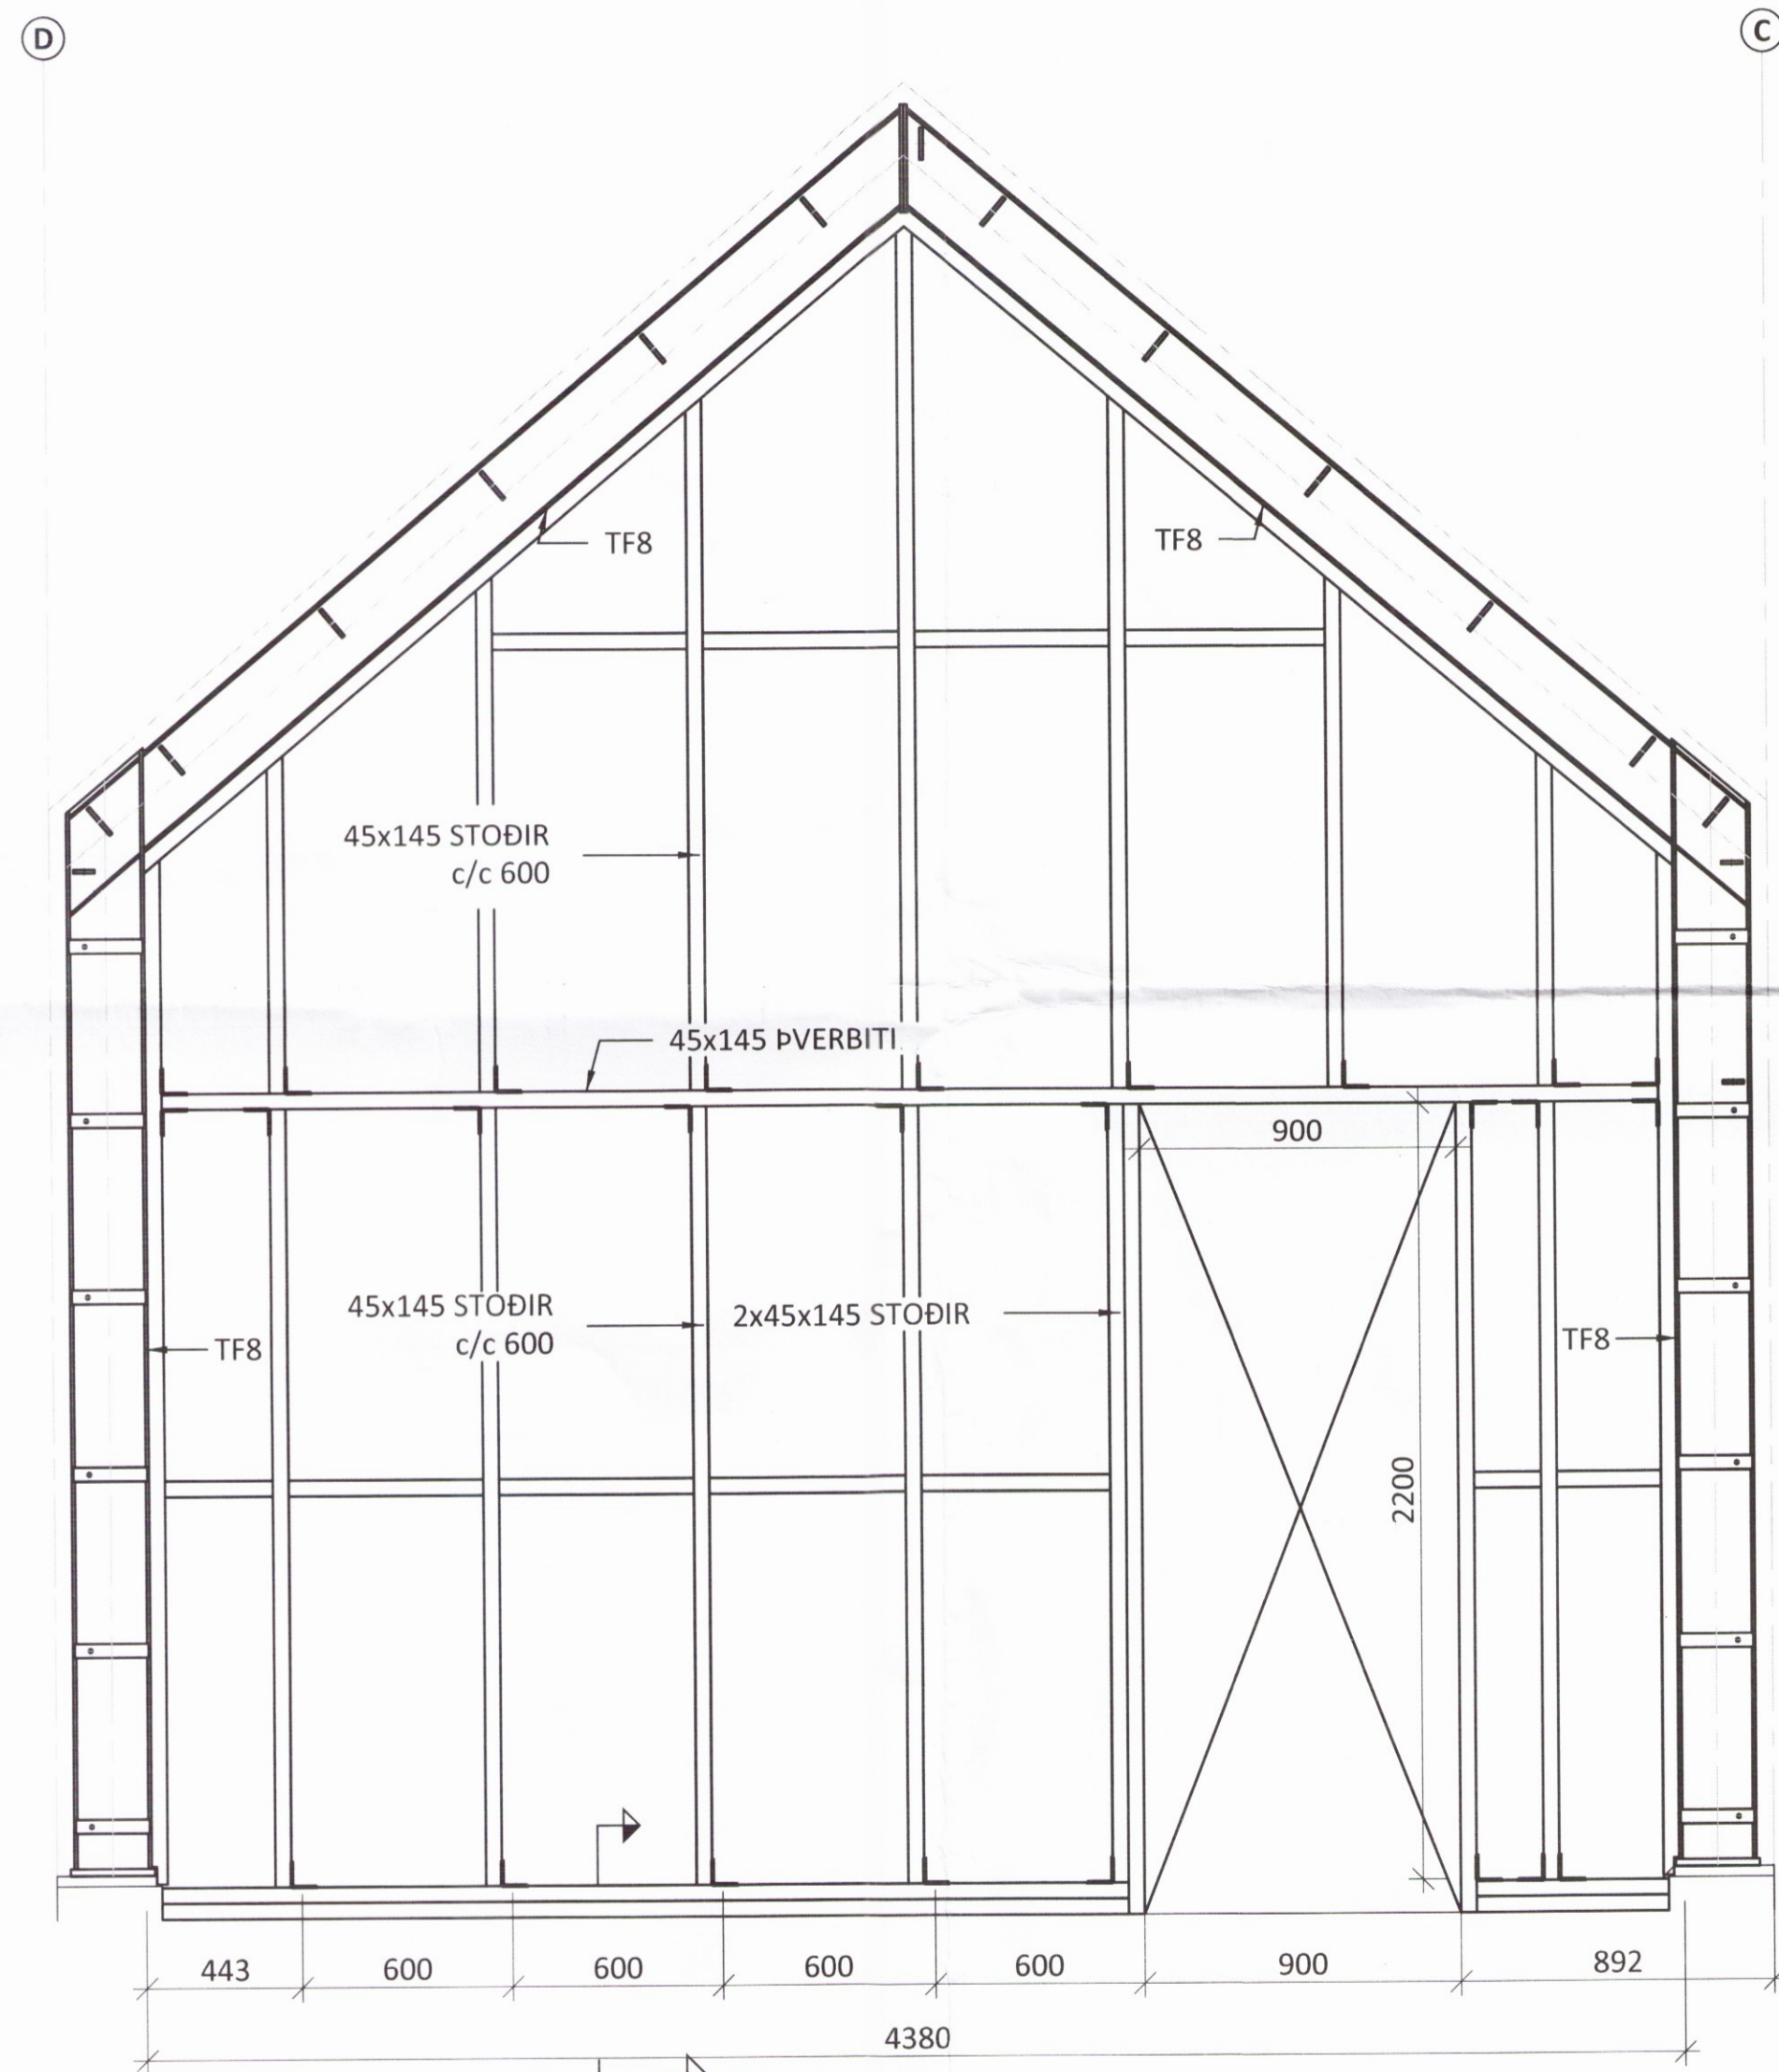

Á SAMSKYPTUM STOÐA OG REIMA/ÞVERBITA SKAL Í VEGG V011 NOTA 1stk BMF 70 ÁN RIBBU MEÐ 4stk 4,0x40 Í STOÐ OG 4 stk 4,0x40 KAMBSAUM Í REIM/ÞVERBITA NEMA ANNAD SÉ TEKID FRAM

VEGGUR V012 - HLIÐARMYND M1:20

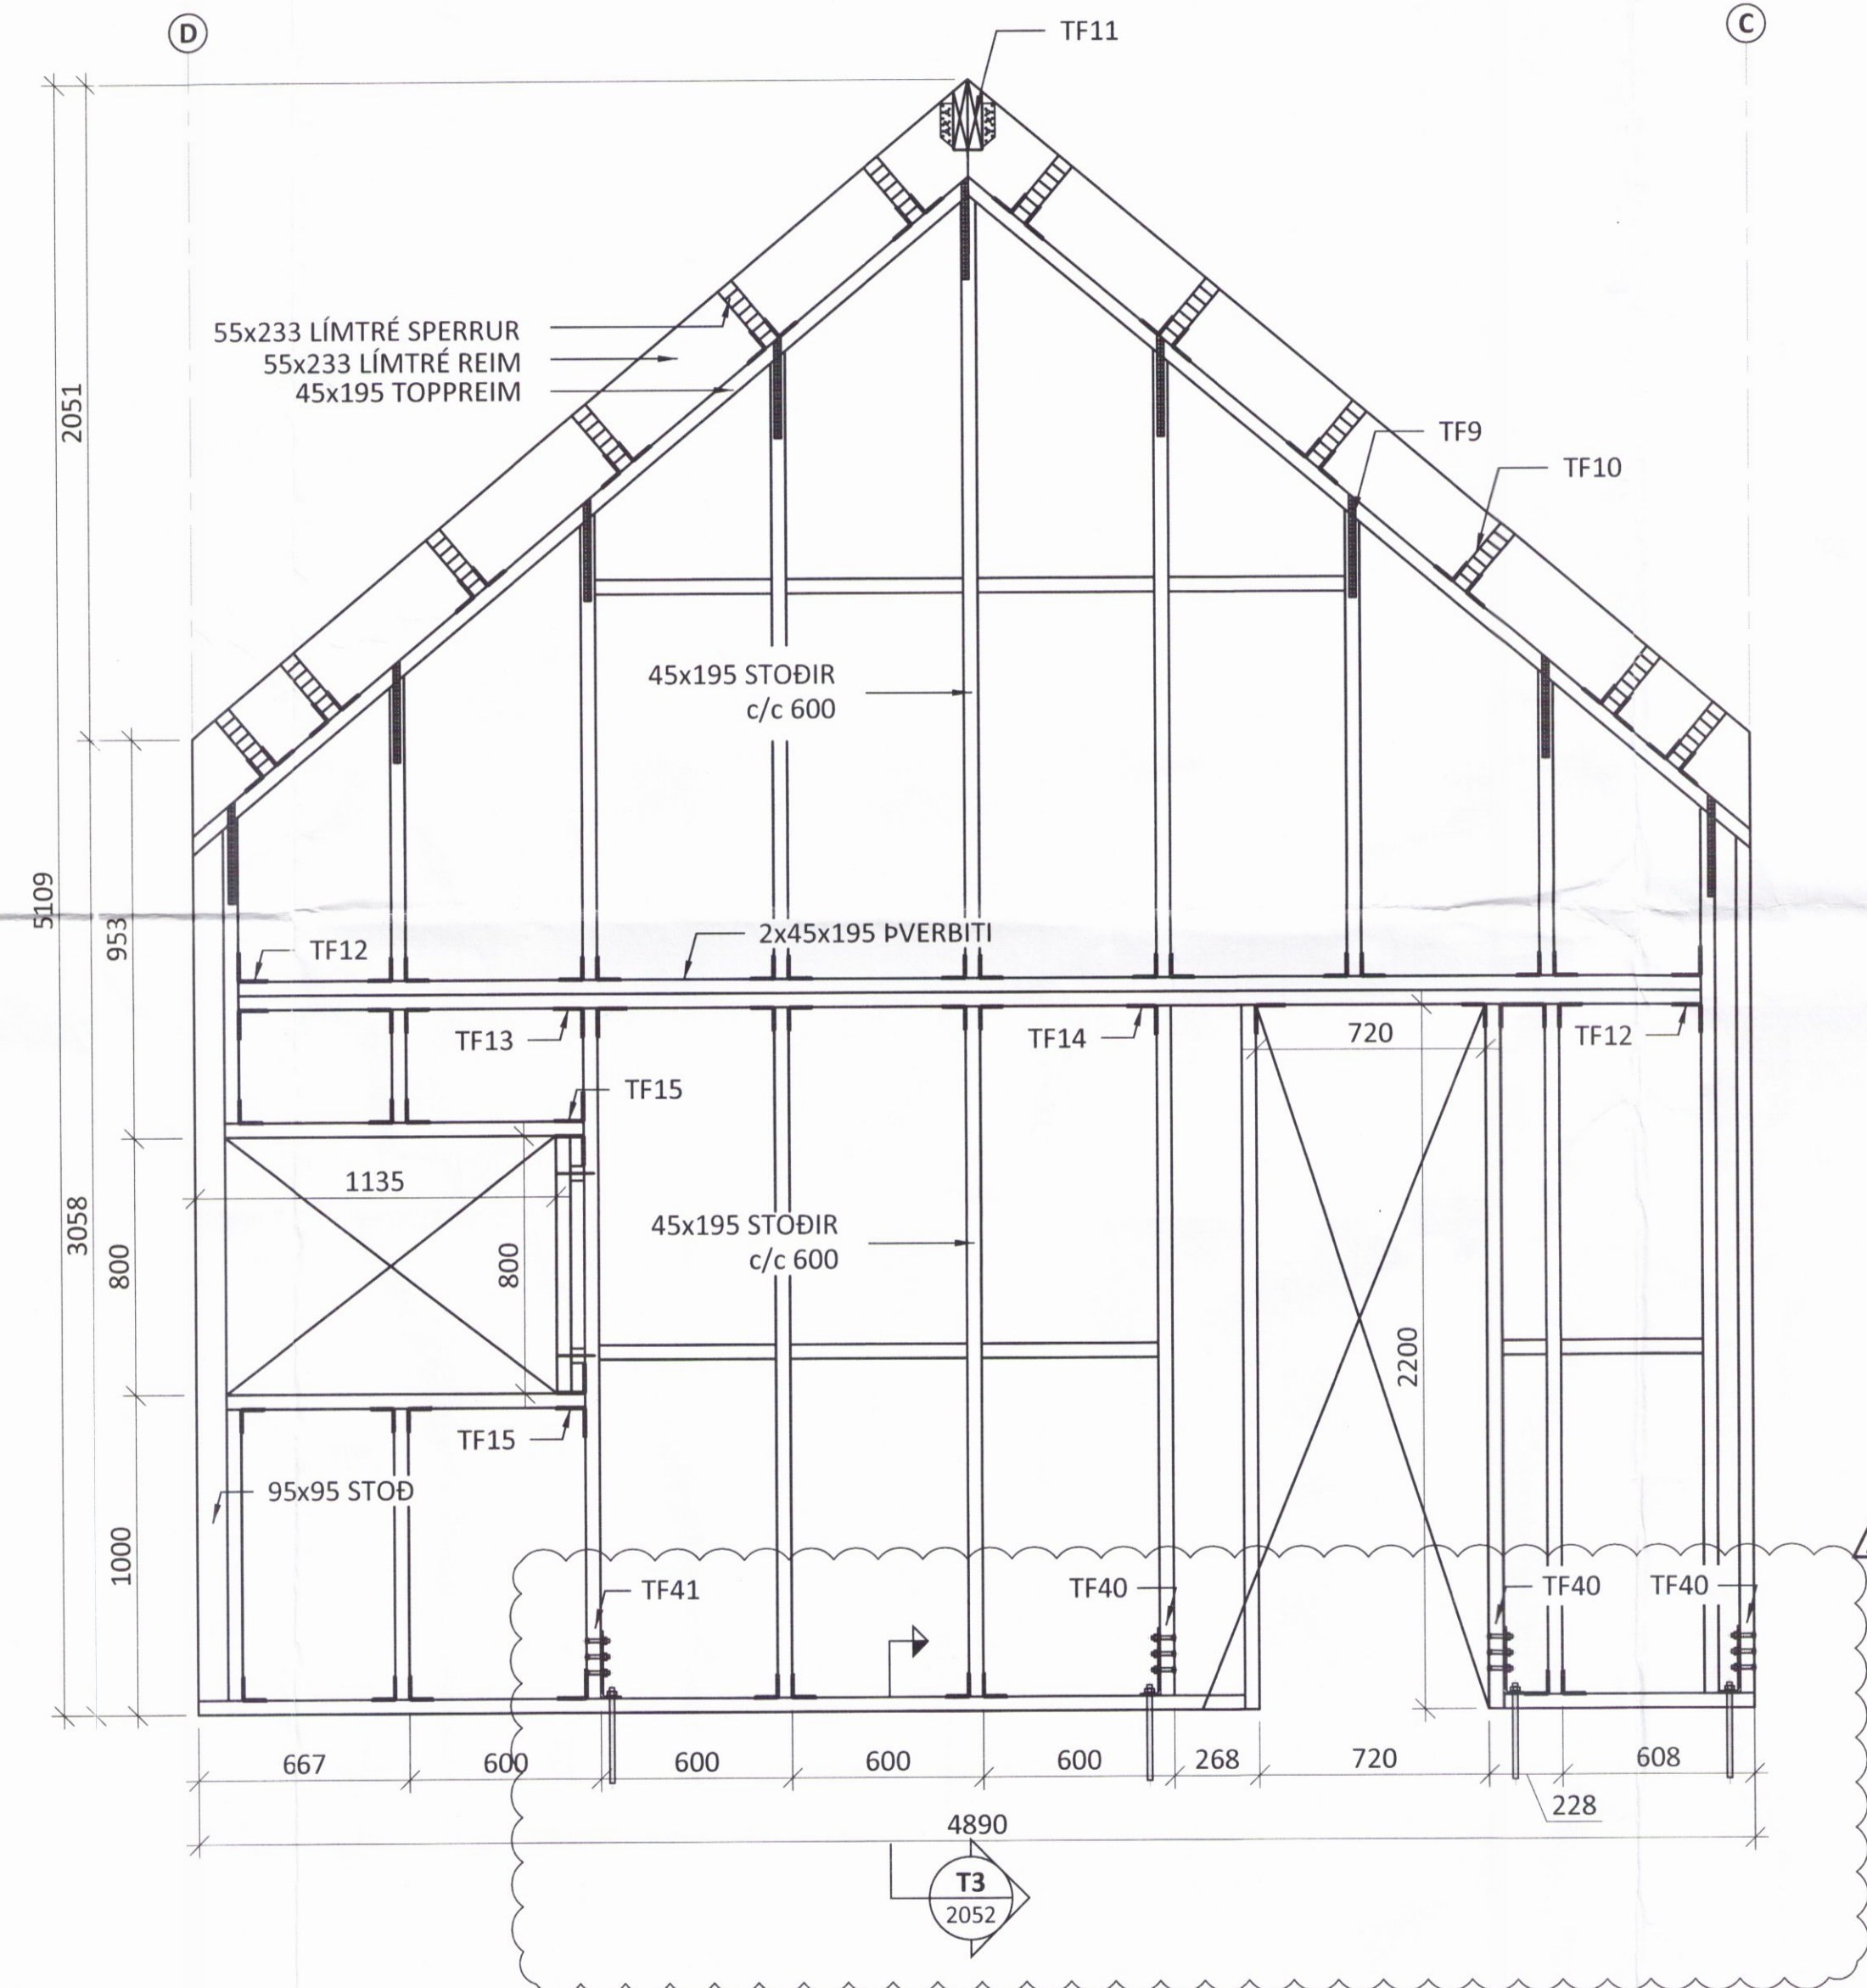

Á SAMSKYPTUM STOÐA OG REIMA/ÞVERBITA SKAL Í VEGG V012 NOTA 2stk BMF 90 ÁN RIBBU MEÐ 4stk 4,0x40 Í STOÐ OG 6stk 4,0x40 KAMBSAUM Í REIM/ÞVERBITA NEMA ANNAD SÉ TEKID FRAM

SKÝRINGAR:

- SJÁ TEIKNINGU 1-0000 OG FYRIR ALMENNAR SKÝRINGAR
- ÖLL MÁL ERU Í MILLIMETRUM OG ALLIR KÓTAR ERU Í METRUM

TIMBURVIRKI:

- SETJA SKAL LAUSHOLT MILLI VEGGSTOÐA MAX c/c 1200 FEST MEÐ 2stk 5,0x100 SKRÚFUM Í HVORA STOÐ
- INNVEGGI/ÚTVEGGIR SKULU KLÆDDIR MEÐ 9mm GRENKROSSVIÐ ÖÐRUM MEGIN NEMA ANNAD SÉ TEKID FRAM . SAMSKYPTI PLATNA SKULU ALLTAF VERA FYR STOÐ EÐA LAUSHOLTI. KROSSVIÐ SKAL LÍMA OG NEGLA MEÐ 28/50 BYSSUSAUM c/c 100 Á ÚTHRING PLATNA OG c/c 200 INNAN PLATNA
- ÞAR SEM TIMBUR LIGGUR AÐ STEYPU SKAL LEGGJA EITT LAG AF TJÖRUPAPPA Á MILLI.

ÞAKVIRKI:

- SJÁ KENNISNIÐ TEIKN. 2052
- OFAN Á SPERRUR KOMA 35x70 TIMBURLISTAR SKRÚFADIR Í HVERJA SPERRU MEÐ 2stk 5,0x100 SKRÚFUM.
- OFAN Á TIMBURLISTA KEMUR 25x150 NEGLT Í TIMBURLISTA MEÐ 28/65 BYSSUSAUM Í HVERT BORD.
- ÞAKJÁRN SKAL NEGLT MEÐ 4,2x60 ÞAKSAUM. MILLI FYRSTU TVEGGJA RAÐA FRÁ ÞAKBRÚN SKAL VERA 150mm OG NEGLT Á VÍXL Í BÁRUM OG EFTIR ÞAÐ 450mm Á MILLI RAÐA INN Á ÞAKID OG NEGLT Í AÐRA HVERJA BÁRU. NEGLA SKAL LANGSAMSKYPTI MILLI NAGLARADA.

ARITUN HÖNNUNARSTJÓRA: *Sig. Steingunnar* KT.

A 21.08.17 BREYTING Á FESTINGUM VIÐ BOTNREIM
BR. DAGS. BREYTING



KIÐJABERG 126 801 SELFOSS
SUMARHÚS

BURÐARVIRKI
VEGGIR
HLIÐARMYND 3319

SAMPYKKT: *Sveinbjörnsson* KT. *SJO*

HÖNNUÐUR ÁP	YFIRFARIÐ ÞÓ	DAGS. ÚTG. 26.08.16	DAGS. BREYTT. 21.08.17
MKV. (A1) 1:20	VERKNR. 15164	TEIKN. NR. 1 - 2001	BREYTT. A