

Umhverfis- og tæknisvið Uppsveita  
 Yfirfarið  
 07 NOV 2017  
 Davíð Sigurðsson  
 Byggingarfulltrúi

SKÝRINGAR:

- SJÁ TEIKNINGU 1-0000 OG FYRIR ALMENNAR SKÝRINGAR
- ÖLL MÁL ERU Í MILLIMETNUM OG ALLIR KÓTAR ERU Í METRUM


TIMBURVIRKI:

- SETJA SKAL LAUSHOLT MILLI VEGGSTOÐA MAX c/c 1200 FEST MEÐ 2stk 5,0x100 SKRÚFUM Í HVORA STOD
- INNVEGGI/ÚTVEGGIR SKULU KLÆDDIR MEÐ 9mm GRENIKROSSVIÐ ÖÐRUM MEGIN NEMA ANNAD SÉ TEKID FRAM. SAMSEYTI PLATNA SKULU ALLTAF VERA FYIR STOD EÐA LAUSHOLTI. KROSSVIÐ SKAL LÍMA OG NEGLA MEÐ 28/50 BYSSUSAUM c/c 100 Á ÚTHRING PLATNA OG c/c 200 INNAN PLATNA
- ÞAR SEM TIMBUR LIGGUR AÐ STEYPU SKAL LEGGJA EITT LAG AF TJÖRUPAPPA Á MILLI.

ÞAKVIRKI:


- SJÁ KENNISNIÐ TEIKN. 2052
- OFAN Á SPERRUR KOMA 35x70 TIMBURLISTAR SKRÚFAÐIR Í HVERJA SPERRU MEÐ 2stk 5,0x100 SKRÚFUM.
- OFAN Á TIMBURLISTA KEMUR 25x150 NEGLT Í TIMBURLISTA MEÐ 28/65 BYSSUSAUM Í HVERT BORD.
- ÞAKJÁRN SKAL NEGLT MEÐ 4,2x60 ÞAKSAUM. MILLI FYRSTU TVEGGJA RAÐA FRÁ ÞAKBRÚN SKAL VERA 150mm OG NEGLT Á VÍXL Í BÁRUR OG EFTIR ÞAÐ 450mm Á MILLI RAÐA INN Á ÞAKID OG NEGLT Í AÐRA HVERJA BÁRU. NEGLA SKAL LANGSAMSEYTI MILLI NAGLARÁÐA.

VEGGUR V003 - HLIÐARMYND M1:20

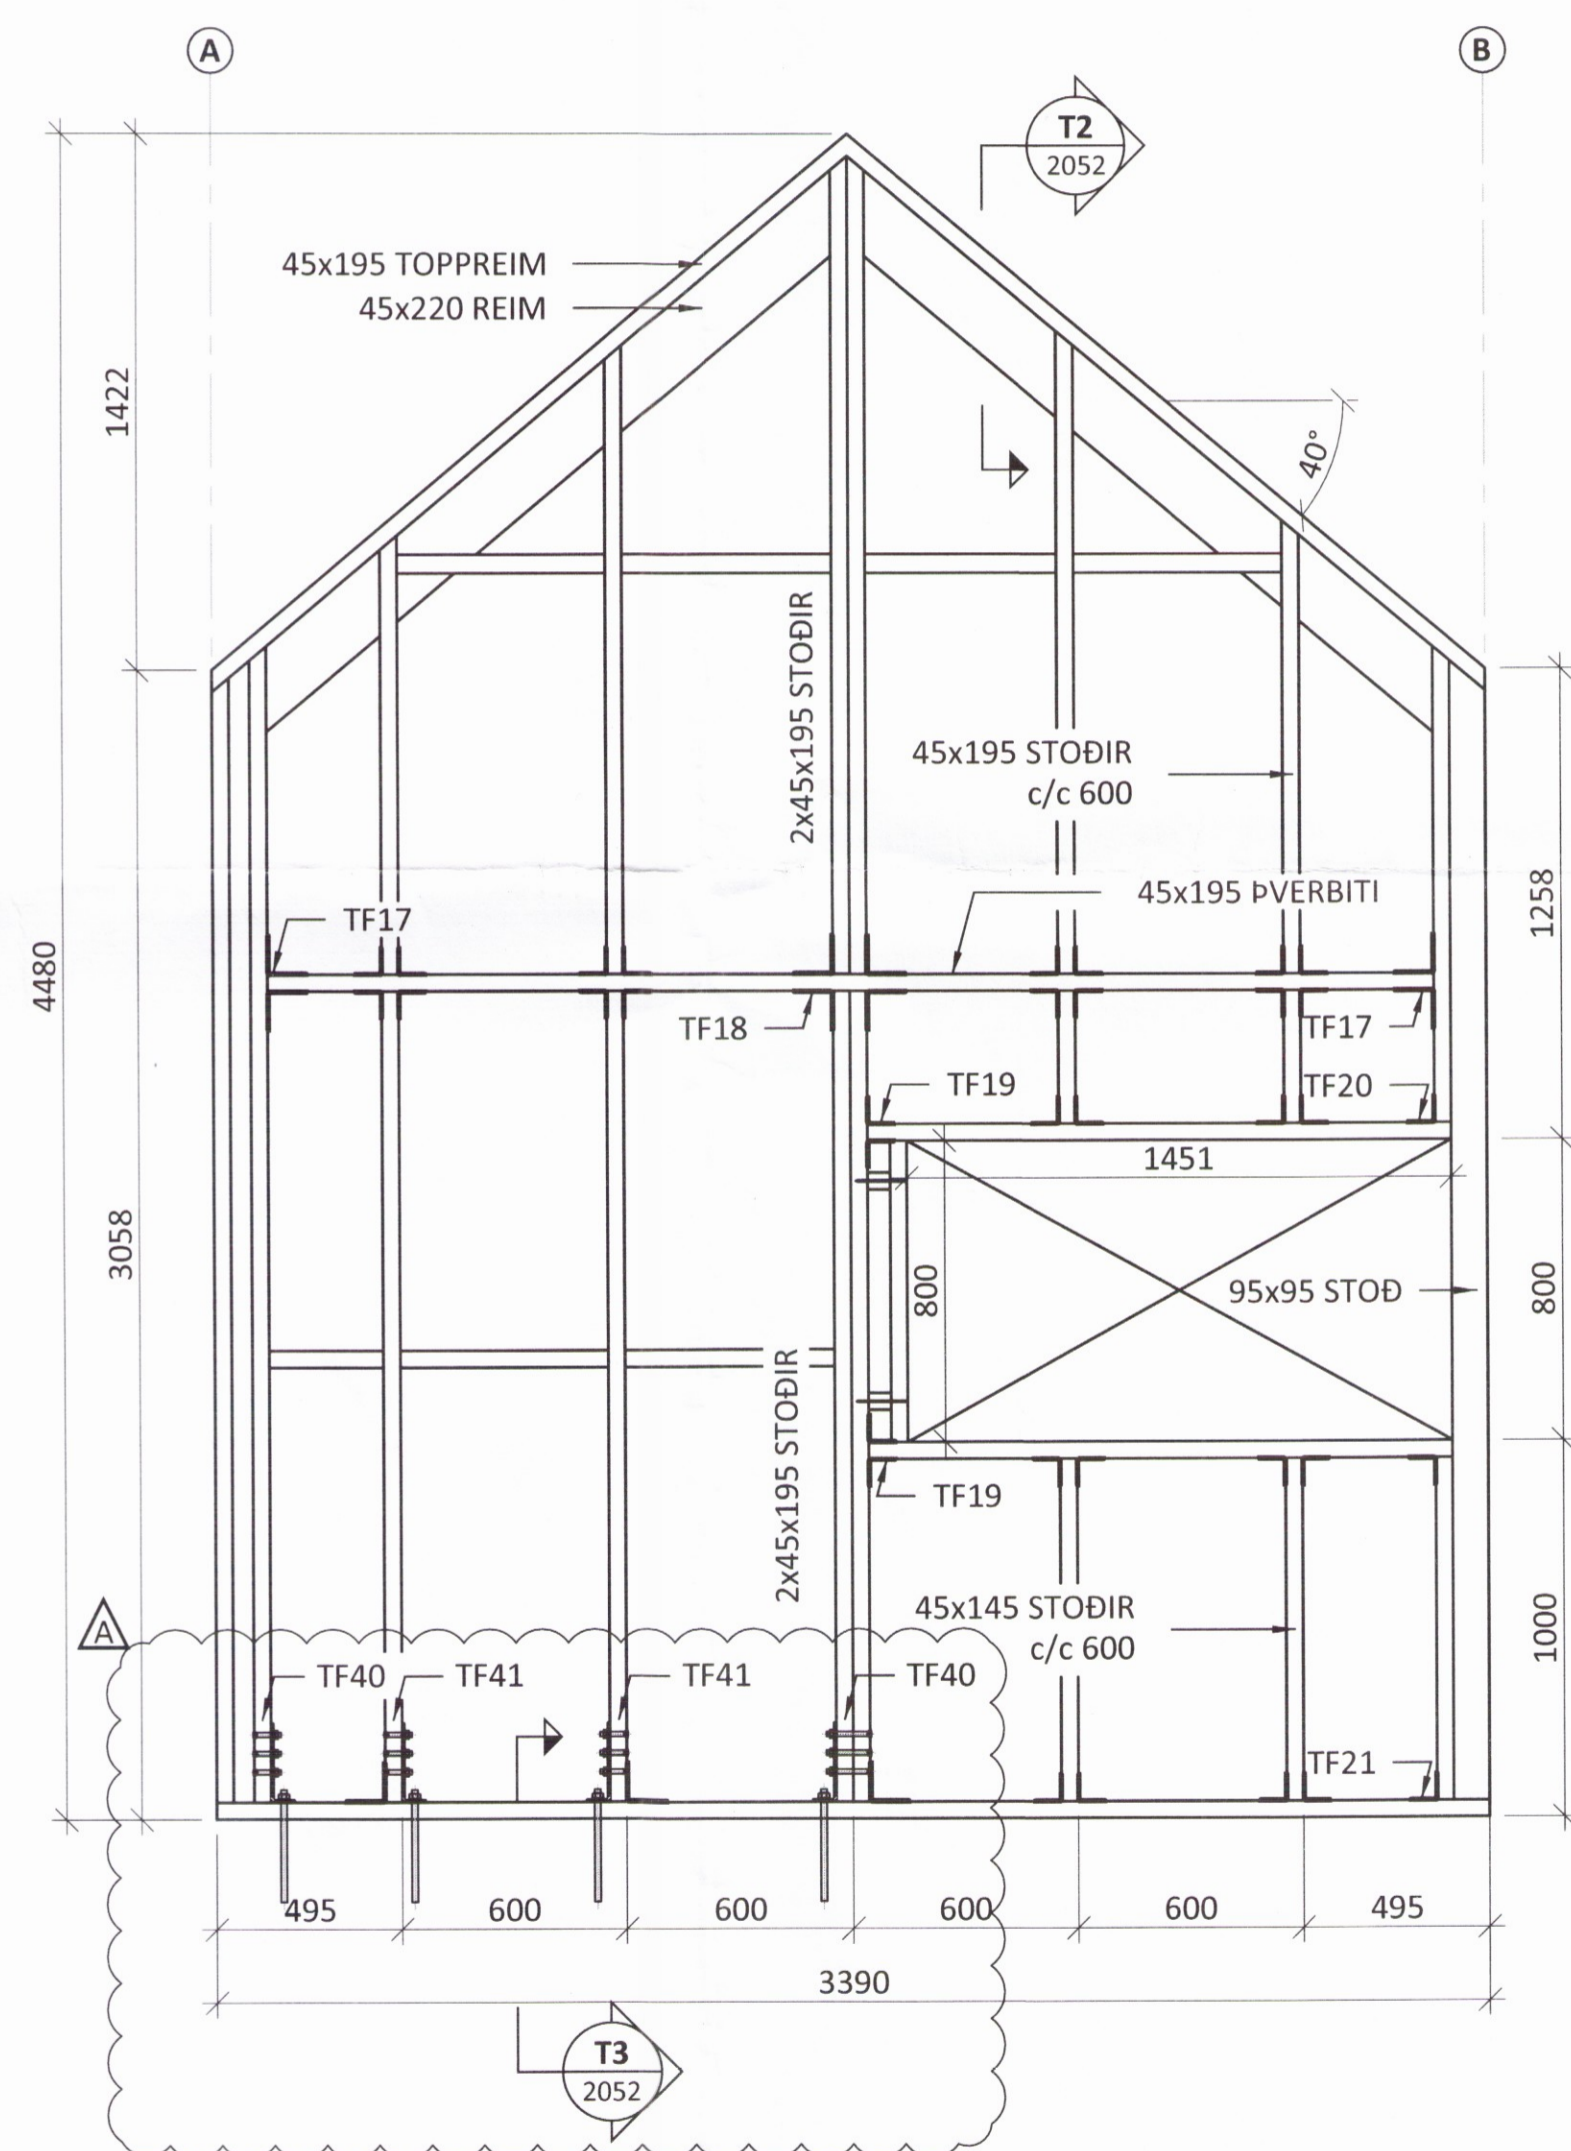

Á SAMSEYTIUM STODA OG REIMA/ÞVERBITA SKAL Í VEGG V003 NOTA 2stk BMF 90 ÁN RIBBU MEÐ 4stk 4,0x40 Í STOD OG 6stk 4,0x40 KAMBSAUM Í REIM/ÞVERBITA NEMA ANNAD SÉ TEKID FRAM

VEGGUR V004 - HLIÐARMYND M1:20

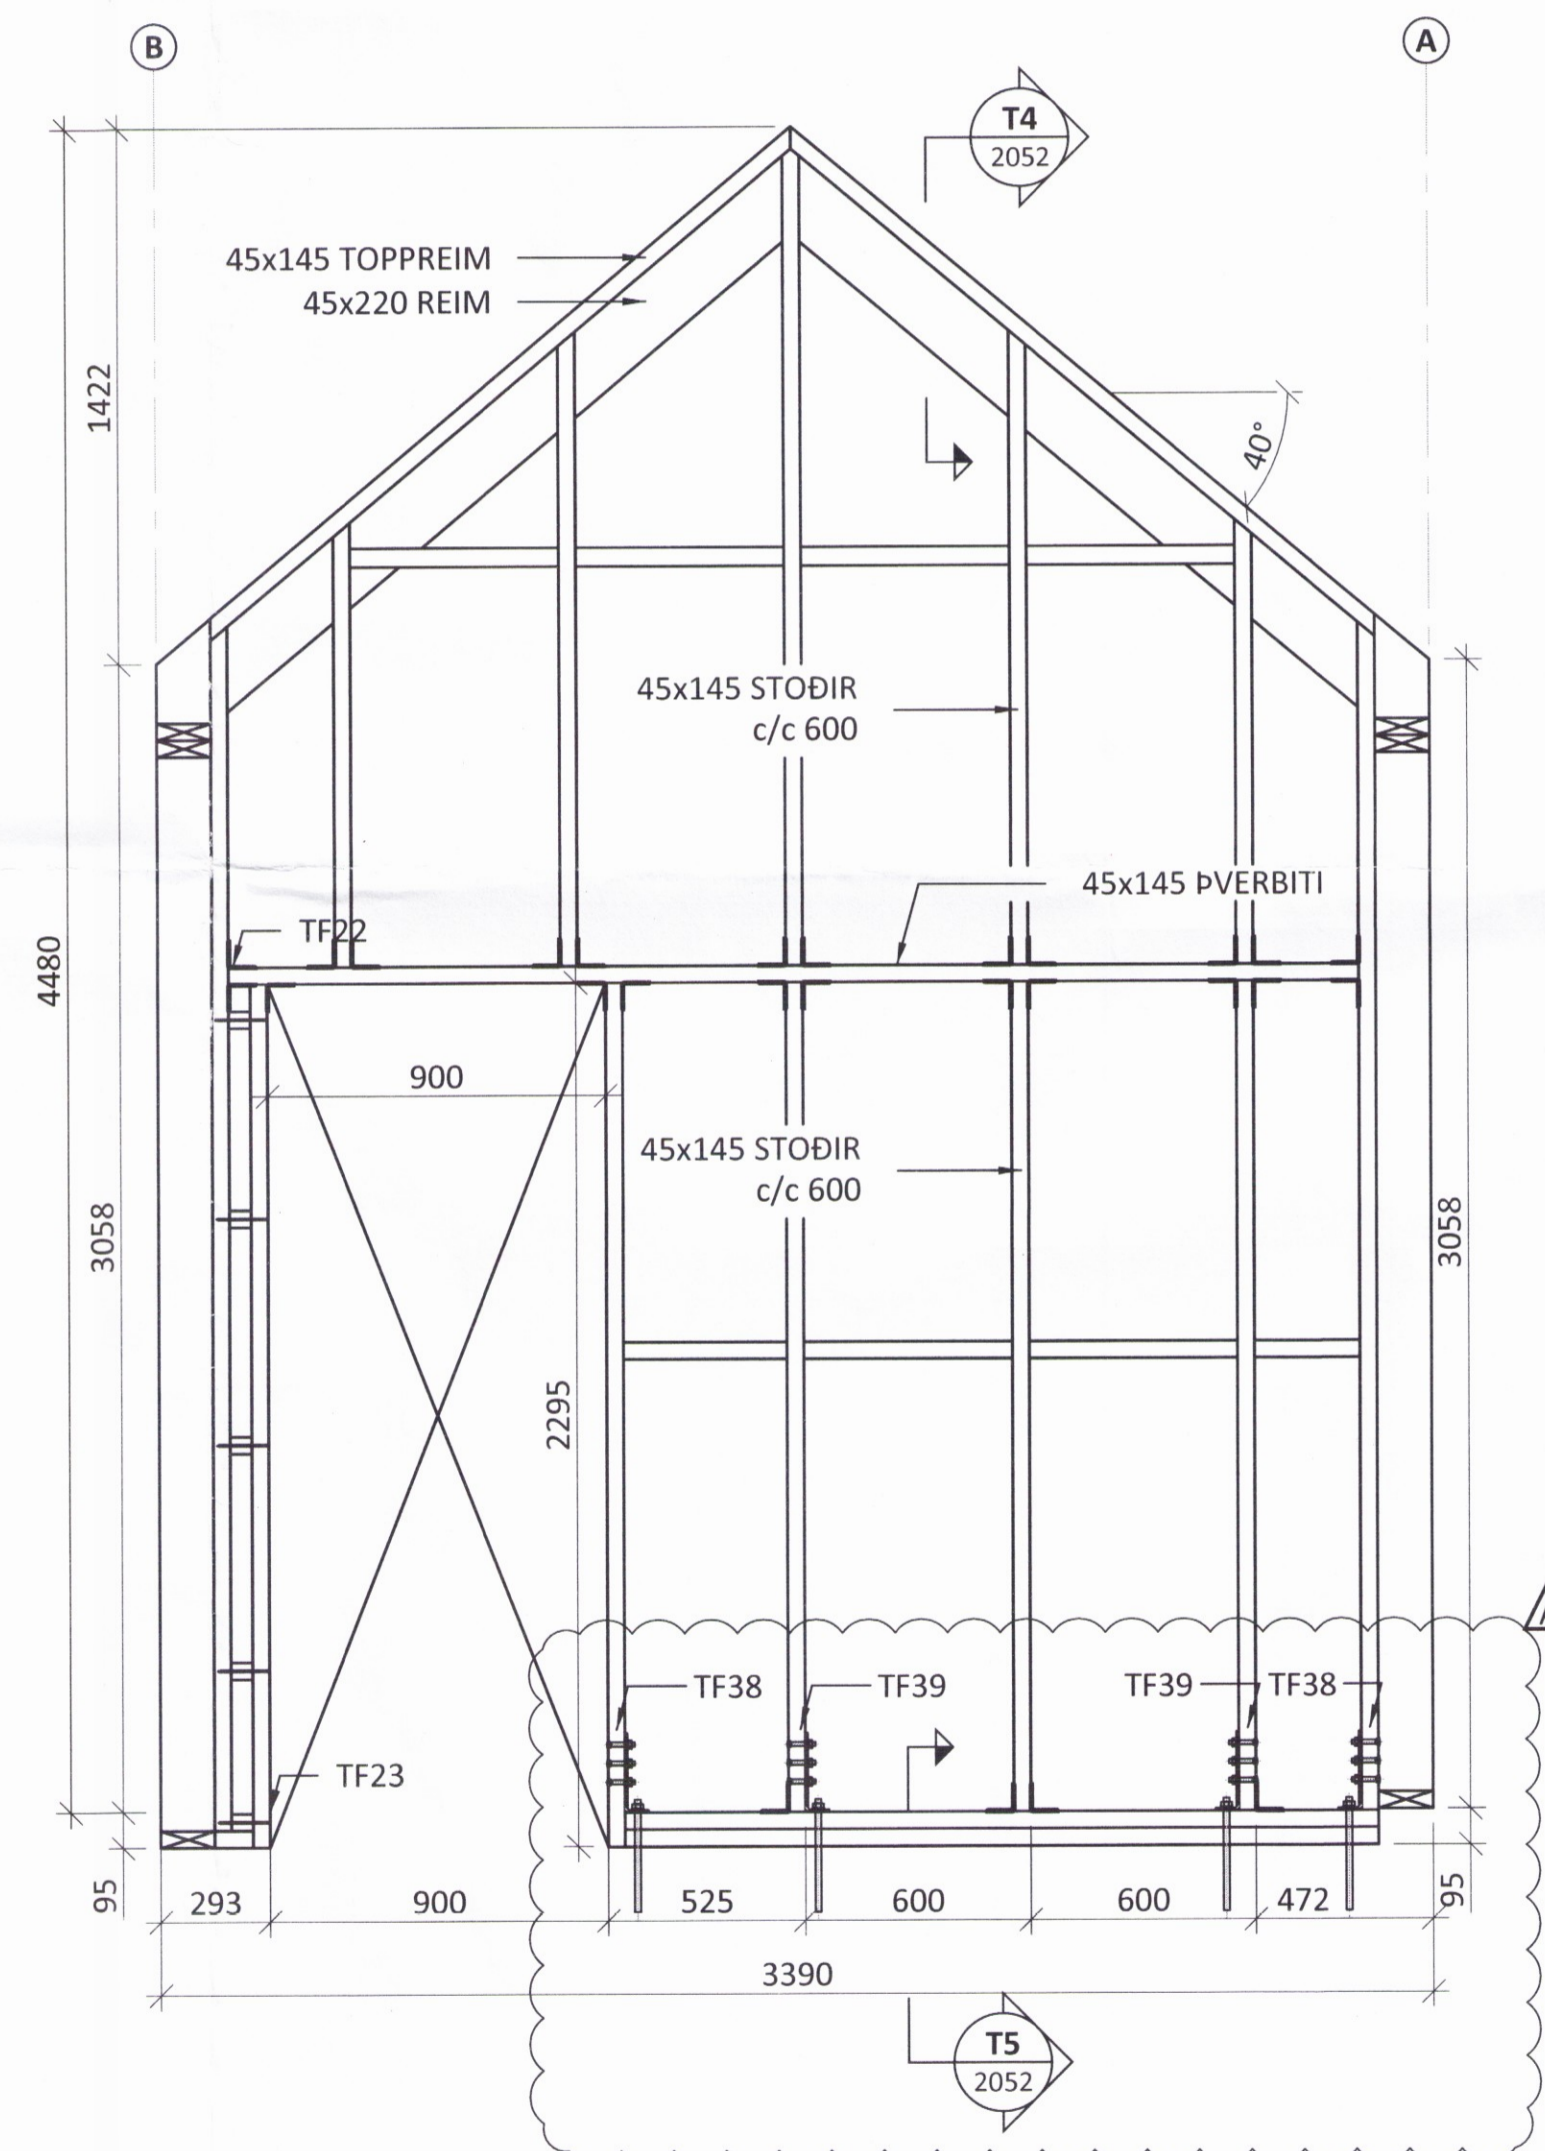

Á SAMSEYTIUM STODA OG REIMA/ÞVERBITA SKAL Í VEGG V004 NOTA 2stk BMF70 ÁN RIBBU MEÐ 2stk 4,0x40 Í STOD OG 3stk 4,0x40 KAMBSAUM Í REIM/ÞVERBITA NEMA ANNAD SÉ TEKID FRAM

ARITUN HÖNNUNARSTJÓRA: *Sig. Sigurðsson* KT

A	21.08.17	BREYTING Á FESTINGUM VIÐ BOTNREIM
BR.	DAGS.	BREYTING



KIÐJABERG 126 801 SELFÓSS  
 SUMARHÚS  
 BURÐARVIKRI  
 VEGGIR  
 HLIÐARMYNDIR  
 3320

SAMPYKKT: <i>Sig. Sigurðsson</i> KT 260172-3879	
HÖNNUÐUR	YFIRFARIÐ
ÁP	ÞÓ
26.08.16	21.08.17
MKV. (A3)	VERKNR.
1:20	15164
TEIKN. NR.	BREYT.
1 - 2002	A