

SKÝRINGAR:

- SJÁ TEIKNINGU 1-0000 OG FYRIR ALMENNAR SKÝRINGAR
- ÖLL MÁL ERU Í MILLIMETRUM OG ALLIR KÓTAR ERU Í METRUM


TIMBURVIRKI:

- SETJA SKAL LAUSHOLT MILLI VEGGSTOÐA MAX c/c 1200 FEST MED 2stk 5,0x100 SKRÚFUM Í HVORA STOD
- INNVEGGI/ÚTVEGGIR SKULU KLÆDDIR MED 9mm GRENKROSSVIÐ ÖÐRUM MEGIN NEMA ANNAD SÉ TEKID FRAM. SAMSKEYTI PLATNA SKULU ALLTAF VERA YFIR STOD EDA LAUSHOLTI. KROSSVIÐ SKAL LÍMA OG NEGLA MED 28/50 BYSSUSAUM c/c 100 Á ÚTHRING PLATNA OG c/c 200 INNAN PLATNA
- ÞAR SEM TIMBUR LIGGUR AÐ STEYPU SKAL LEGGJA EITT LAG AF TJÖRUPAPPA Á MILLI.

ÞAKVIRKI:


- SJÁ KENNISNIÐ TEIKN. 2052
- OFAN Á SPERRUR KOMA 35x70 TIMBURLISTAR SKRÚFADIR Í HVERJA SPERRU MED 2stk 5,0x100 SKRÚFUM.
- OFAN Á TIMBURLISTA KEMUR 25x150 NEGLT Í TIMBURLISTA MED 28/65 BYSSUSAUM Í HVERT BORD.
- ÞAKJÁRN SKAL NEGLT MED 4,2x60 ÞAKSAUM. MILLI FYRSTU TVEGGJA RAÐA FRÁ ÞAKBRÚN SKAL VERA 150mm OG NEGLT Á VÍXL Í BÁRUR OG EFTIR ÞAÐ 450mm Á MILLI RAÐA INN Á ÞAKID OG NEGLT Í ADRA HVERJA BÁRU. NEGLA SKAL LANGSAMSKEYTI MILLI NAGLARADÁ.

VEGGUR V005 - HLIÐARMYND M1:20

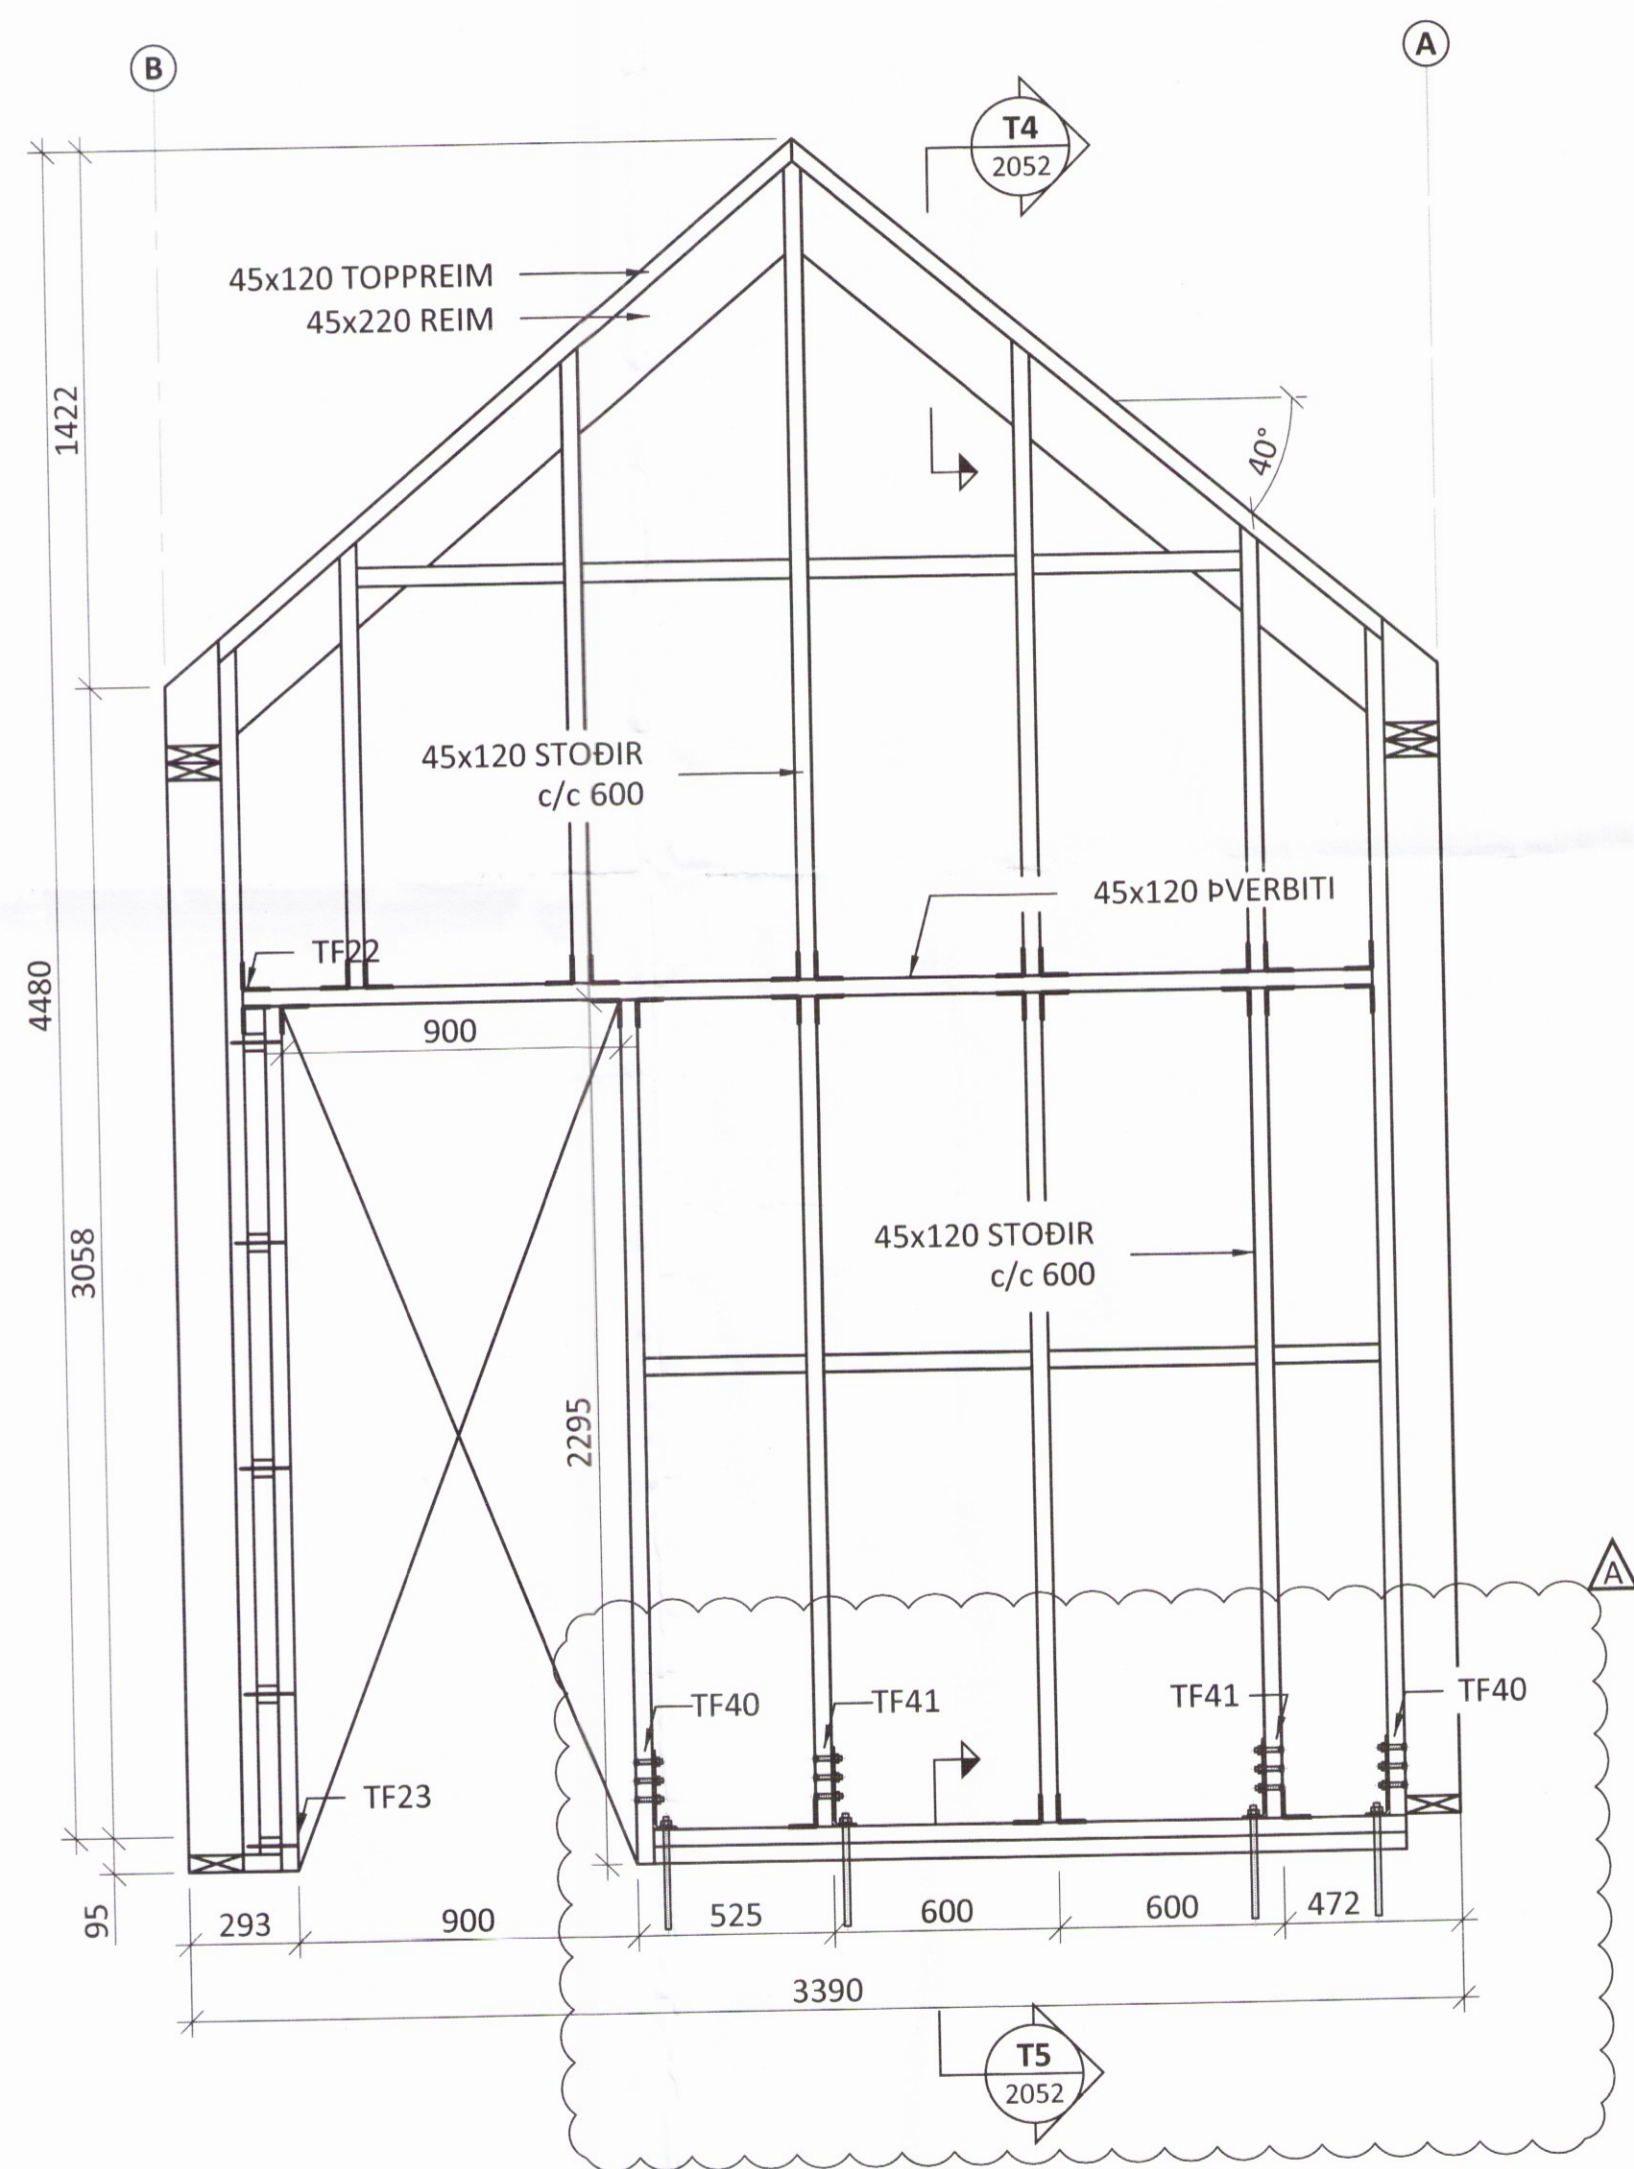

Á SAMSKEYTUM STOÐA OG REIMA/ÞVERBITA SKAL Í VEGG V005 NOTA 2stk BMF70 ÁN RIBBU MED 2stk 4,0x40 Í STOD OG 3stk 4,0x40 KAMBSAUM Í REIM/ÞVERBITA NEMA ANNAD SÉ TEKID FRAM

VEGGUR V006 - HLIÐARMYND M1:20

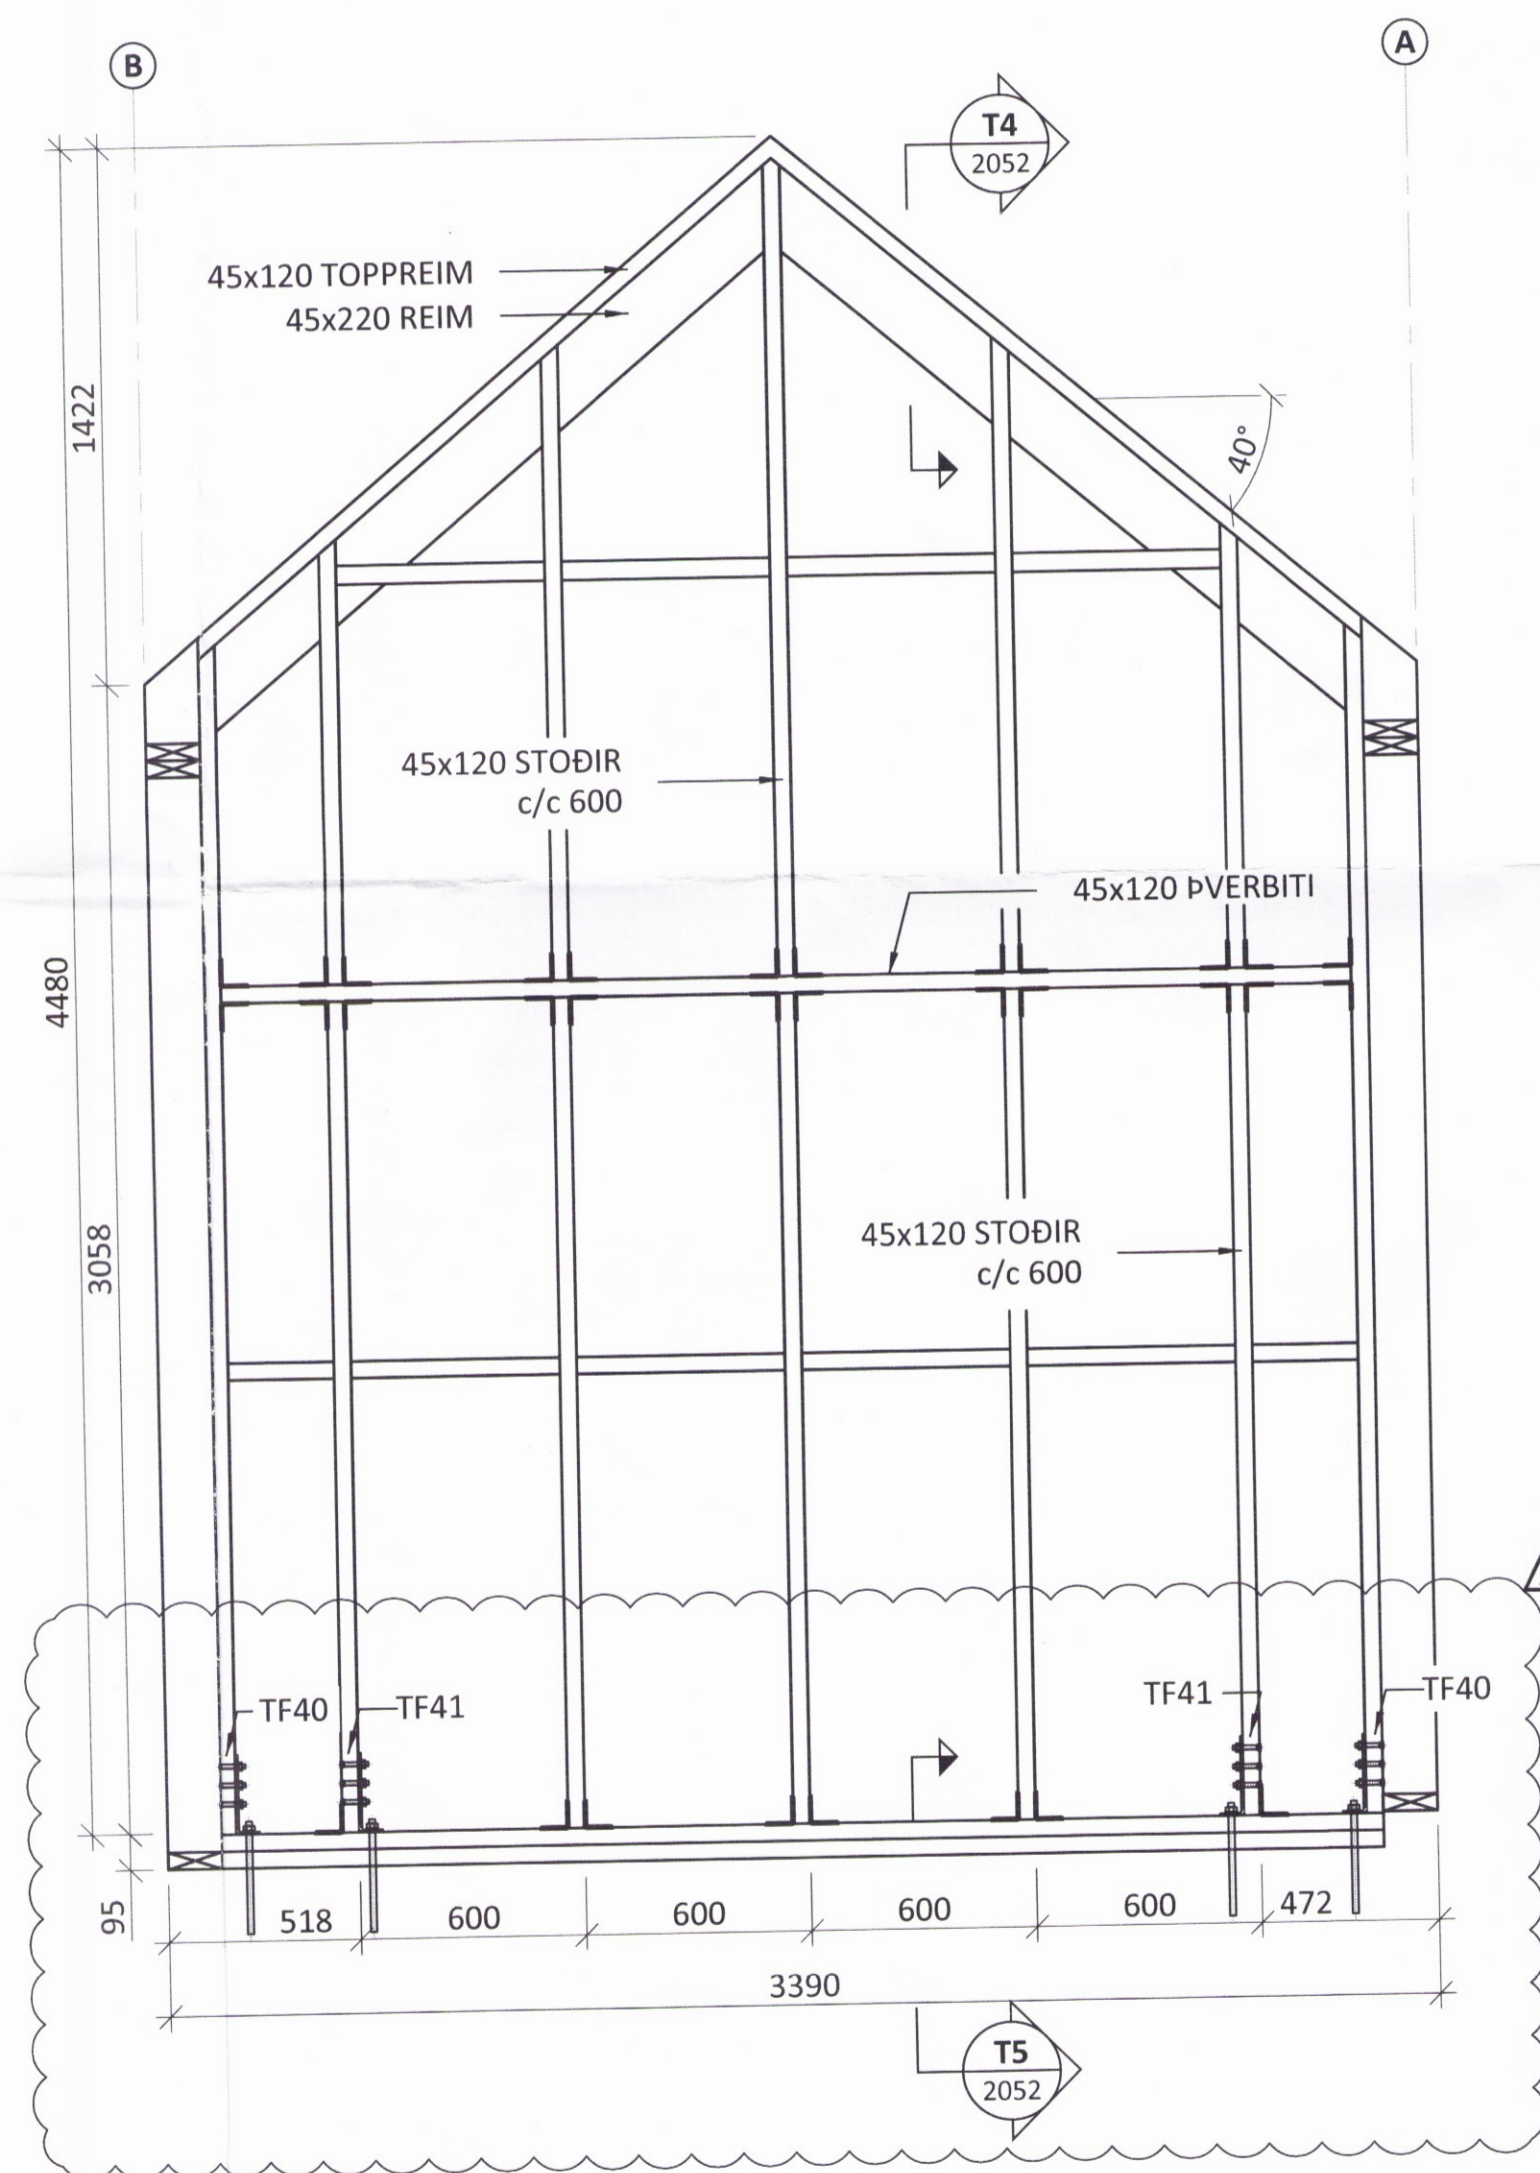

Á SAMSKEYTUM STOÐA OG REIMA/ÞVERBITA SKAL Í VEGG V006 NOTA 2stk BMF70 ÁN RIBBU MED 2stk 4,0x40 Í STOD OG 3stk 4,0x40 KAMBSAUM Í REIM/ÞVERBITA NEMA ANNAD SÉ TEKID FRAM

ARITUN HÖNNUNARSTJÓRA: *Þórunn Sigurðsson* KT

A 21.08.17 BREYTING Á FESTINGUM VID BOTNREIM  
 BR. DAGS. BREYTING

**ferill**  
 VERKFRÆÐISTOFA

KIÐJABERG 126 801 SELFOS  
 SUMARHÚS  
 BURÐARVIKRI  
 VEGGIR  
 HLIÐARMYNDIR 3321

SAMPYKKT: <i>Þórunn Sigurðsson</i> KT			
HÖNNUÐUR	YFIRFARID	DAGS. ÚTG.	DAGS. BREYT.
Áp	ÞÓ	26.08.16	21.08.17
MKV. (A1)	VERKNR.	TEIKN. NR.	BREYT.
1:20	15164	1 - 2003	A

Ferill ehf. Mörkin 1 108 Reykjavík Sími: 575 1600 Fax: 575 1601 www.ferill.is