




Umhverfis- og tæknisvið Uppsveita  
**Yfirfarið**  
 04. okt. 2019  
*David Sj*  
 Byggingarfulltrúi

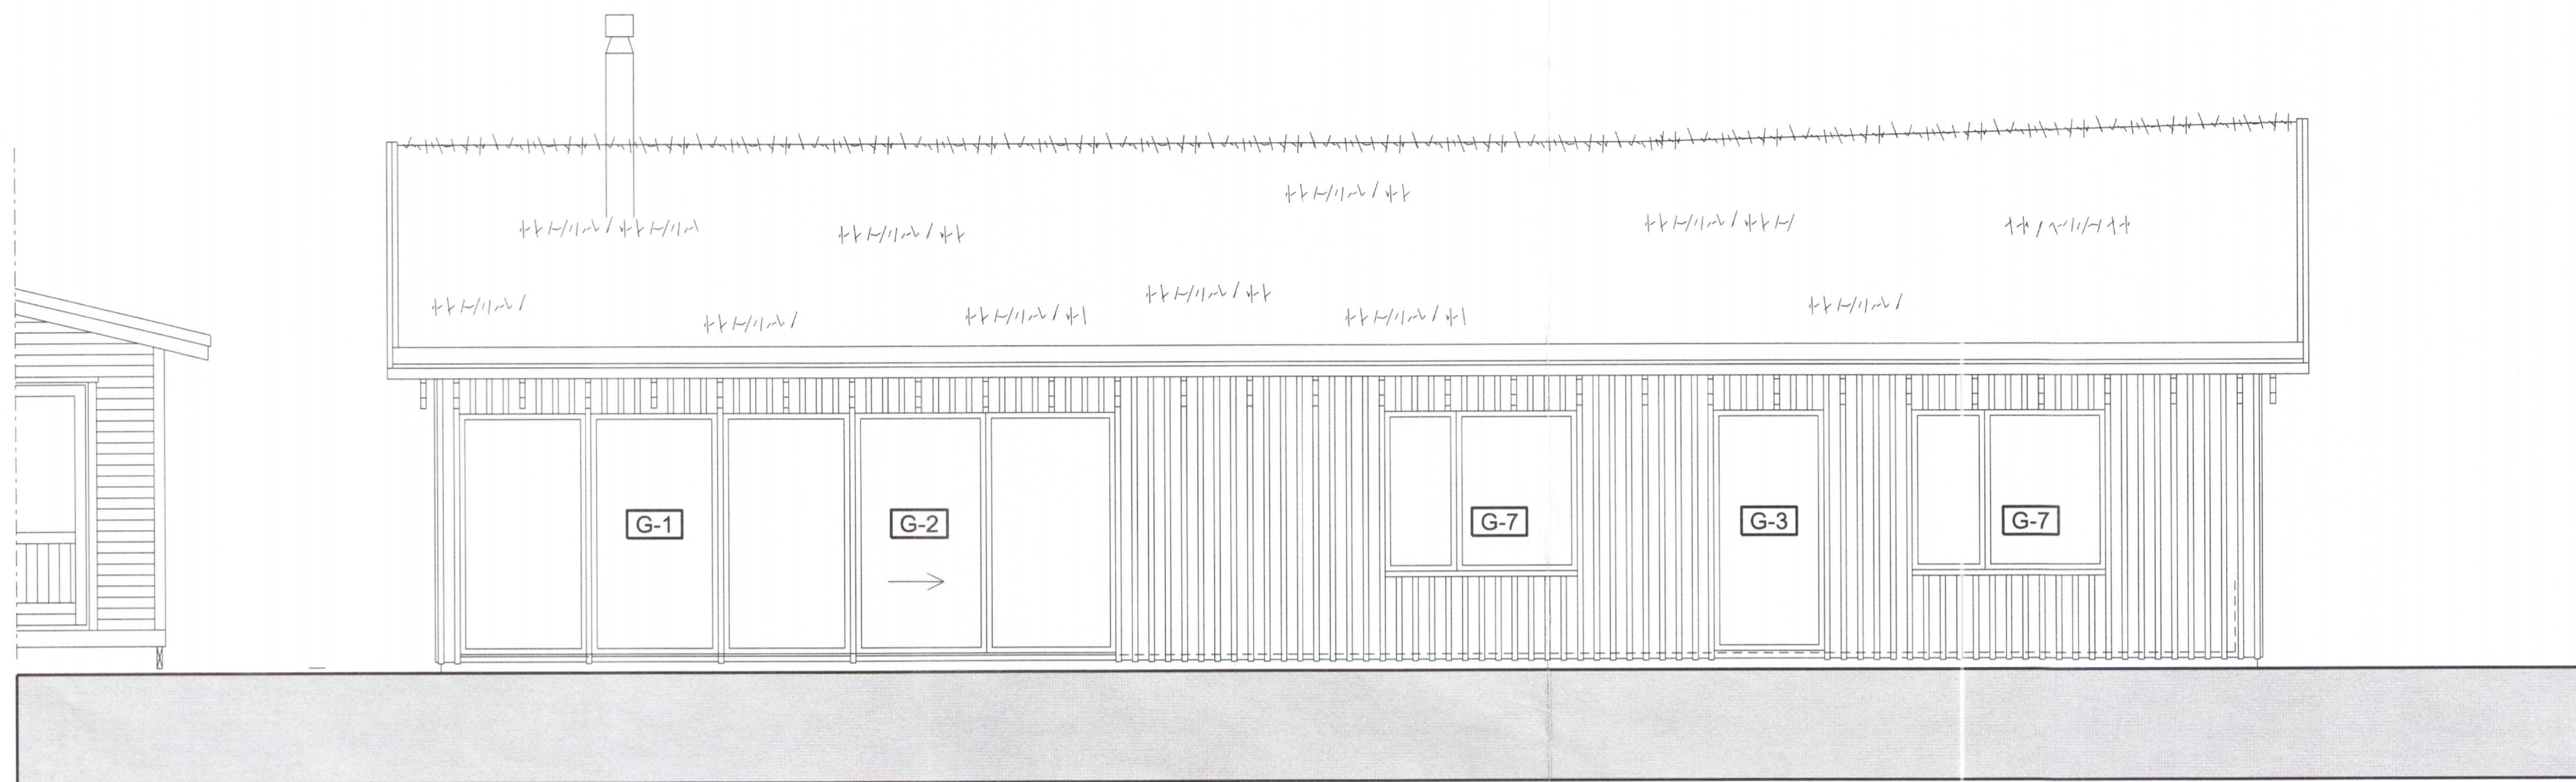

SUDURHLID

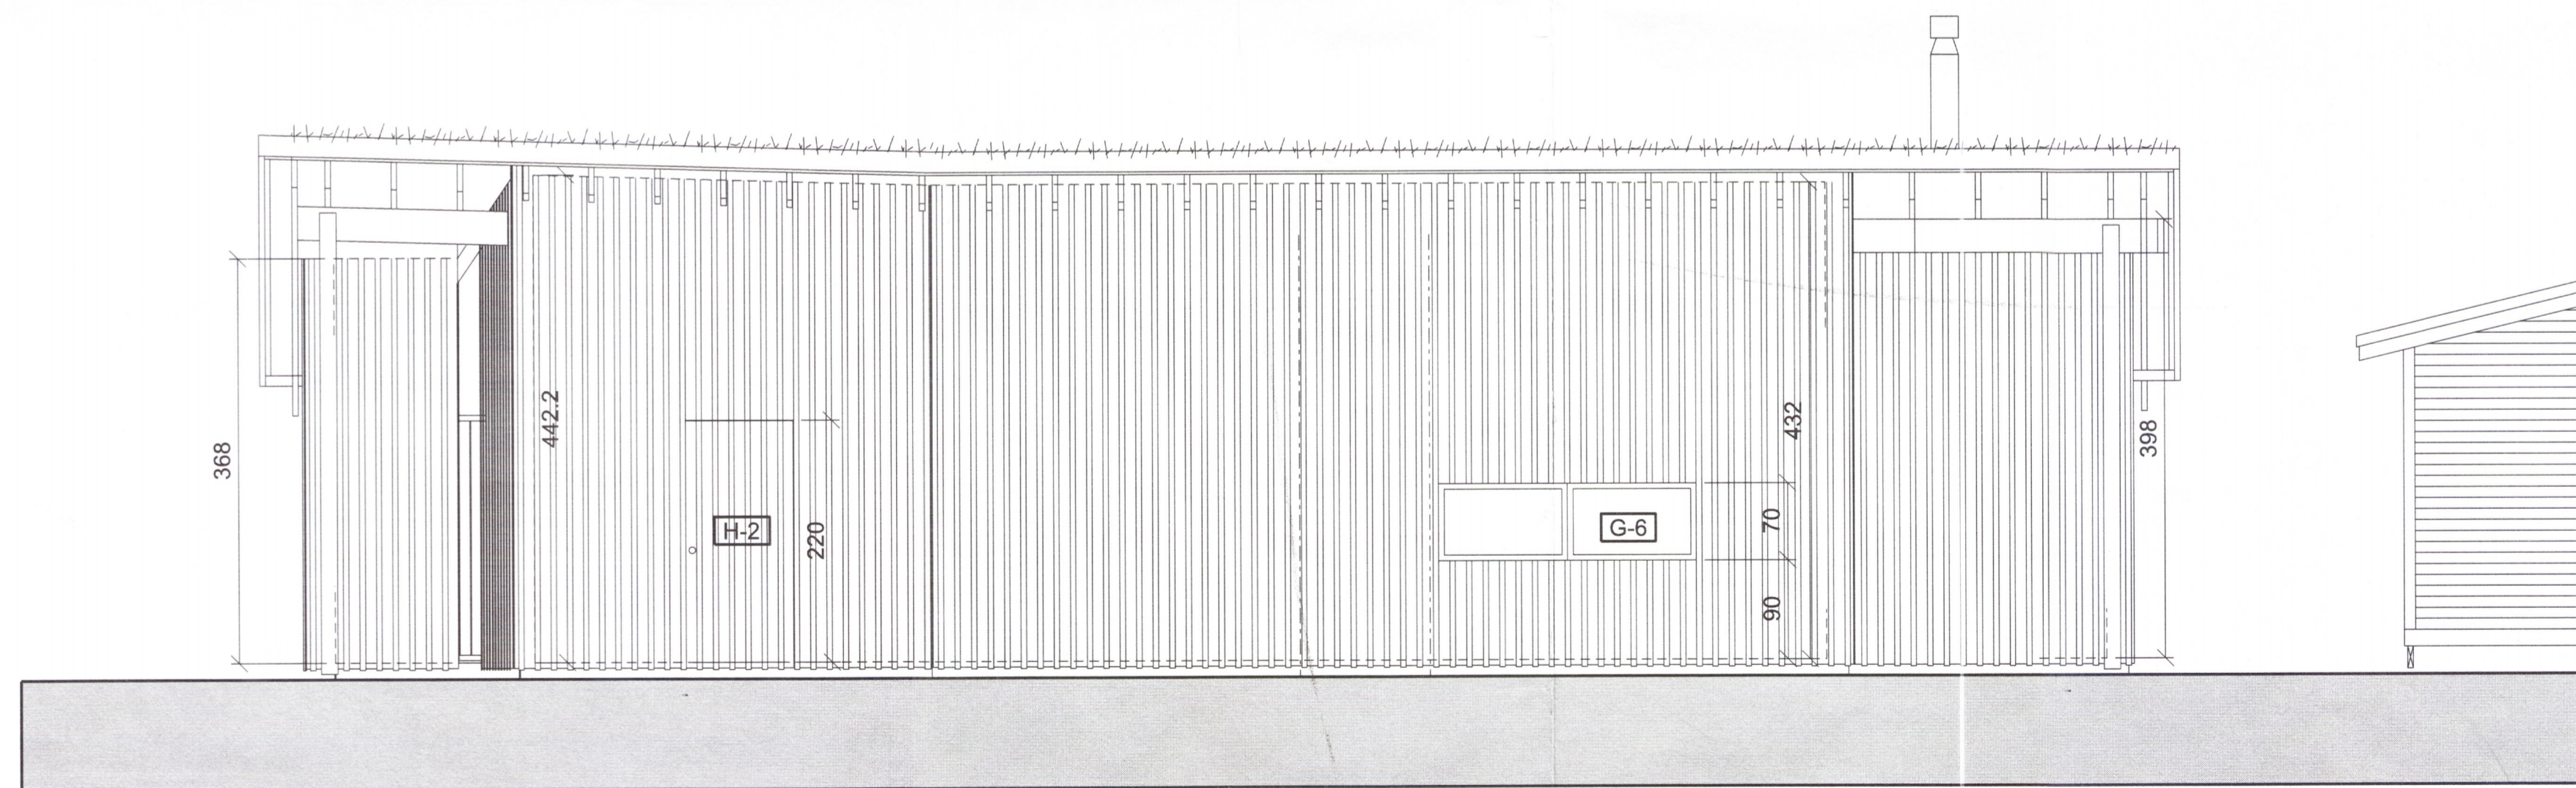

NORÐURHLID - INNGANGUR

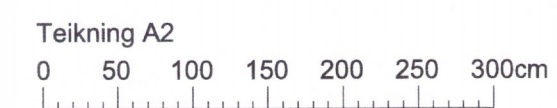

C:  
 B:  
 A:

BJARKARÁS 1 3322-19  
 í Grímsnes- og Grafningshreppi

verkefni: fristundahús (mhl 01)  
 verkkaupi: Elín Ágústsdóttir og Hrafn Ingimundarson  
 kennitala: 110457-2519

staðgreinir: 26200010  
 landnúmer: 204671

verk nr. 201405008 A2 teikn.nr. 203

suðurhlíð og norðurhlíð

skali: 1:50 teikn. yfir forið 12.08.2019

albína thordarson arkitekt faí  
 k.t. 081039-2679 sími 588 8630  
 teiknistofa víðihlíð 45 fax 568 5530  
 105 reykjavík netfang albina@simnet.is

*Albína Thordarson* 203