



VEGGUR V007 - HLIÐARMYND M1:20

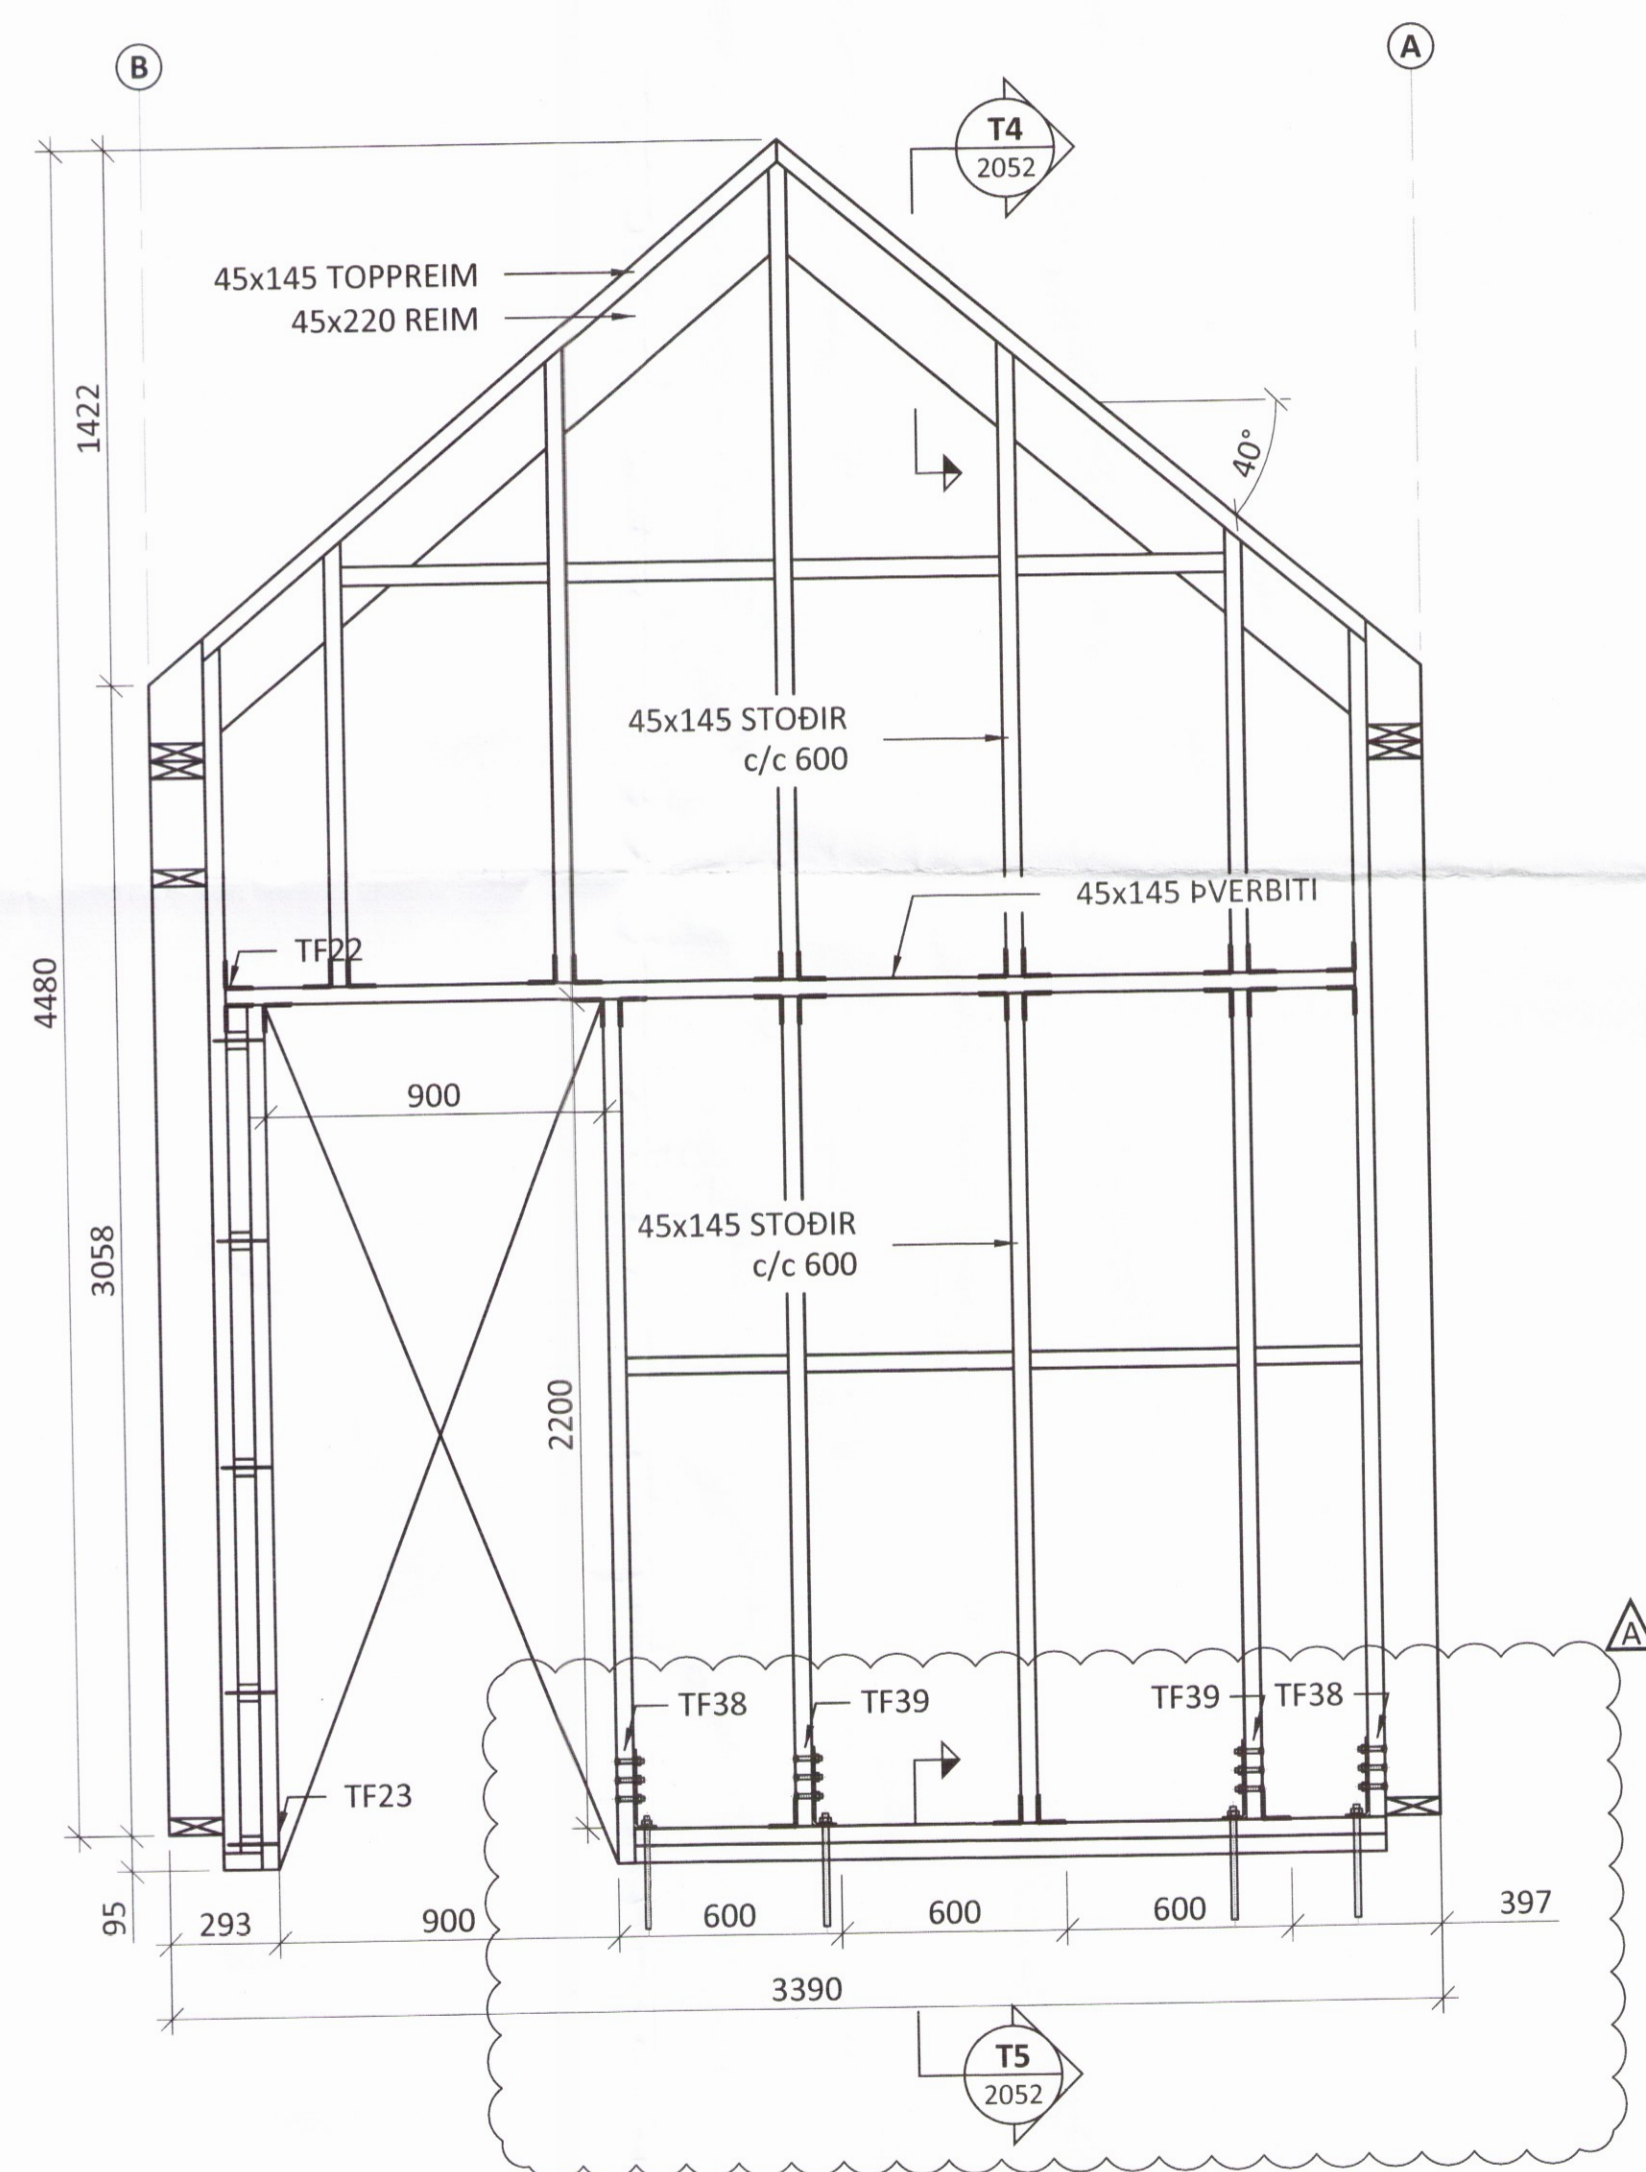

Á SAMSEYNTUM STÓÐA OG REIMA/PVERBITA SKAL Í VEGG V007 NOTA 2stk BMF70 ÁN RIBBU MEÐ 2stk 4,0x40 Í STÓÐ OG 3stk 4,0x40 KAMBSAUM Í REIM/PVERBITA NEMA ANNAD SÉ TEKID FRAM

VEGGUR V008 - HLIÐARMYND M1:20

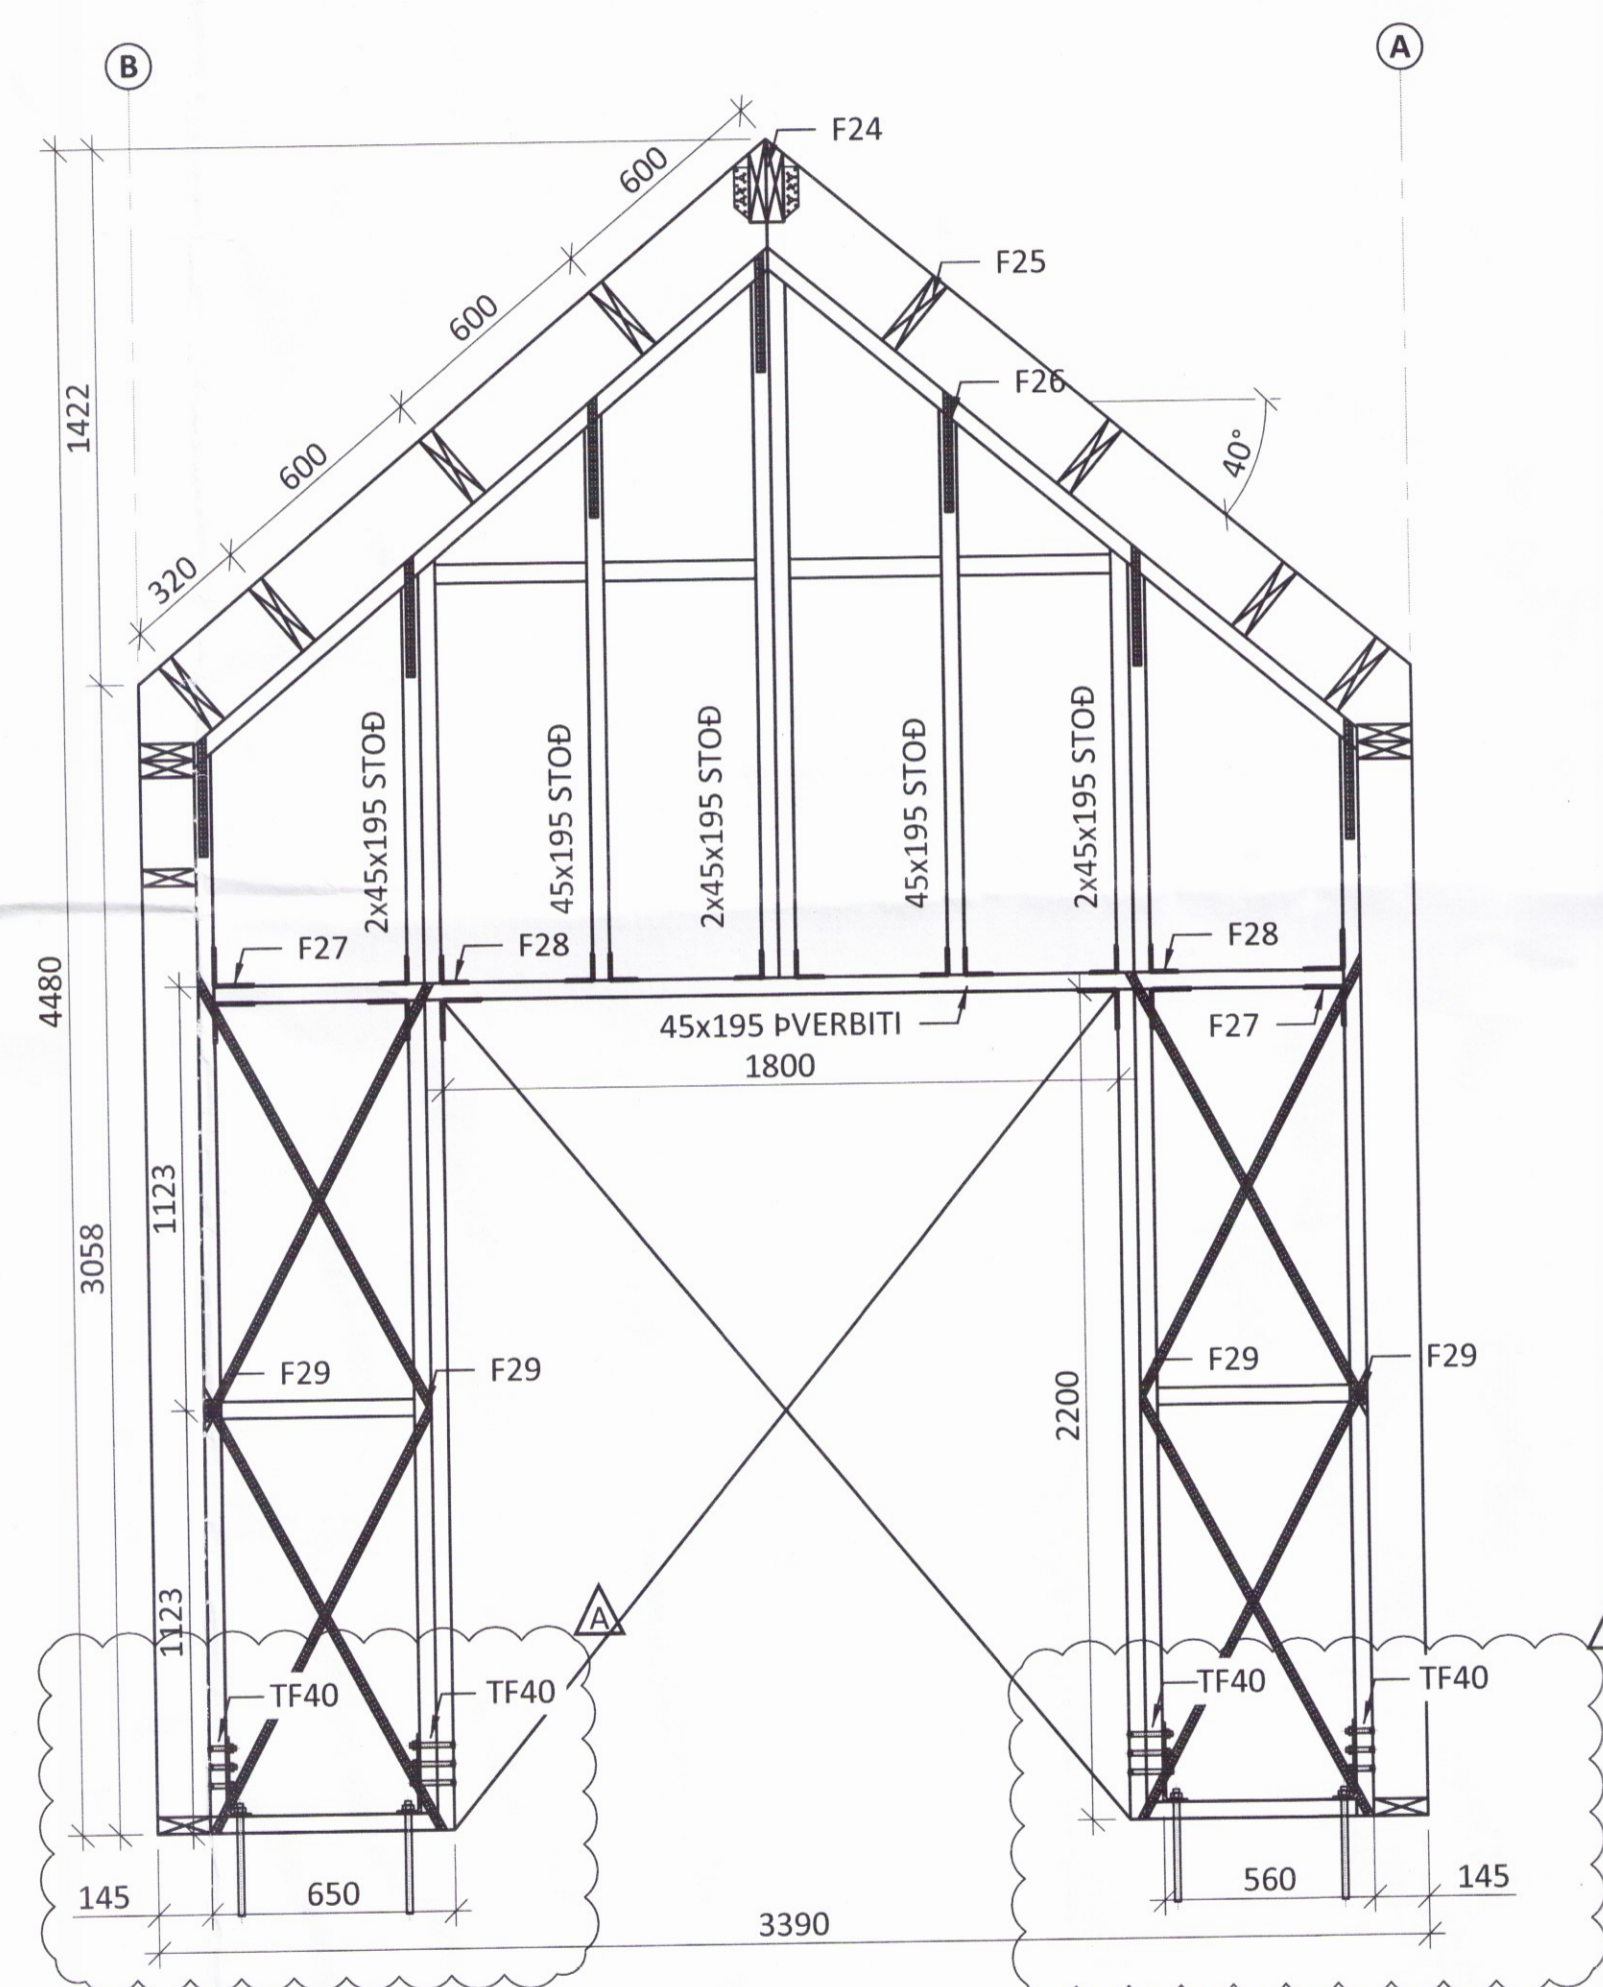

Á SAMSEYNTUM STÓÐA OG REIMA/PVERBITA SKAL Í VEGG V008 NOTA 2stk BMF 90 ÁN RIBBU MEÐ 4stk 4,0x40 Í STÓÐ OG 6stk 4,0x40 KAMBSAUM Í REIM/PVERBITA NEMA ANNAD SÉ TEKID FRAM

SKÝRINGAR:

- SJÁ TEIKNINGU 1-0000 OG FYRIR ALMENNAR SKÝRINGAR
- ÖLL MÁL ERU Í MILLIMETNUM OG ALLIR KÓTAR ERU Í METNUM

TIMBURVIRKI:

- SETJA SKAL LAUSHOLT MILLI VEGGSTODA MAX c/c 1200 FEST MEÐ 2stk 5,0x100 SKRÚFUM Í HVORA STÓÐ
- INNVEGGI/ÚTVEGGIR SKULU KLÆDDIR MEÐ ANNAD SÉ TEKID FRAM. SAMSKEYTI PLATNA SKULU ALLTAF VERA YFIR STÓÐ EÐA LAUSHOLTI. KROSSVIÐ SKAL LÍMA OG NEGLA MEÐ 28/50 BYSSUSAUM c/c 100 Á ÚTHRING PLATNA OG c/c 200 INNAN PLATNA
- ÞAR SEM TIMBUR LIGGUR AÐ STEYPU SKAL LEGGJA EITT LAG AF TJÖRUPAPPA Á MILLI.

ÞAKVIRKI:

- SJÁ KENNISNIÐ TEIKN. 2052
- OFAN Á SPERRUR KOMA 35x70 TIMBURLISTAR SKRÚFADIR Í HVERJA SPERRU MEÐ 2stk 5,0x100 SKRÚFUM.
- OFAN Á TIMBURLISTA KEMUR 25x150 NEGLT Í TIMBURLISTA MEÐ 28/65 BYSSUSAUM Í HVERT BORD.
- ÞAKJÁRN SKAL NEGLT MEÐ 4,2x60 ÞAKSAUM. MILLI FYRSTU TVEGGJA RAÐA FRÁ ÞAKBRÚN SKAL VERA 150mm OG NEGLT Á VÍXL Í BÁRUM OG EFTIR ÞAÐ 450mm Á MILLI RAÐA INN Á ÞAKID OG NEGLT Í AÐRA HVERJA BÁRU. NEGLA SKAL LANGSAMSEYTI MILLI NAGLARÁÐA.

ARITUN HÖNNUNARSTJÓRA: *Sig. Halldórsson*

A 21.08.17 BREYTING Á FESTINGUM VIÐ BOTNREIM
BR. DAGS. BREYTING

ferill
VERKFRÆÐISTOFA

KIÐJABERG 126 801 SELFÓSS
SUMARHÚS
BURÐARVIKRI
VEGGIR
HLIÐARMYNDIR 3322

HÖNNUÐUR ÁÞ	YFIRFARIÐ ÞÓ	DAGS. ÚTG. 26.08.16	DAGS. BREYT. 21.08.17
MKV. (A1) 1:20	VERKNR. 15164	TEIKN. NR. 1 - 2004	BREYT. A