




SNEIÐING A - A

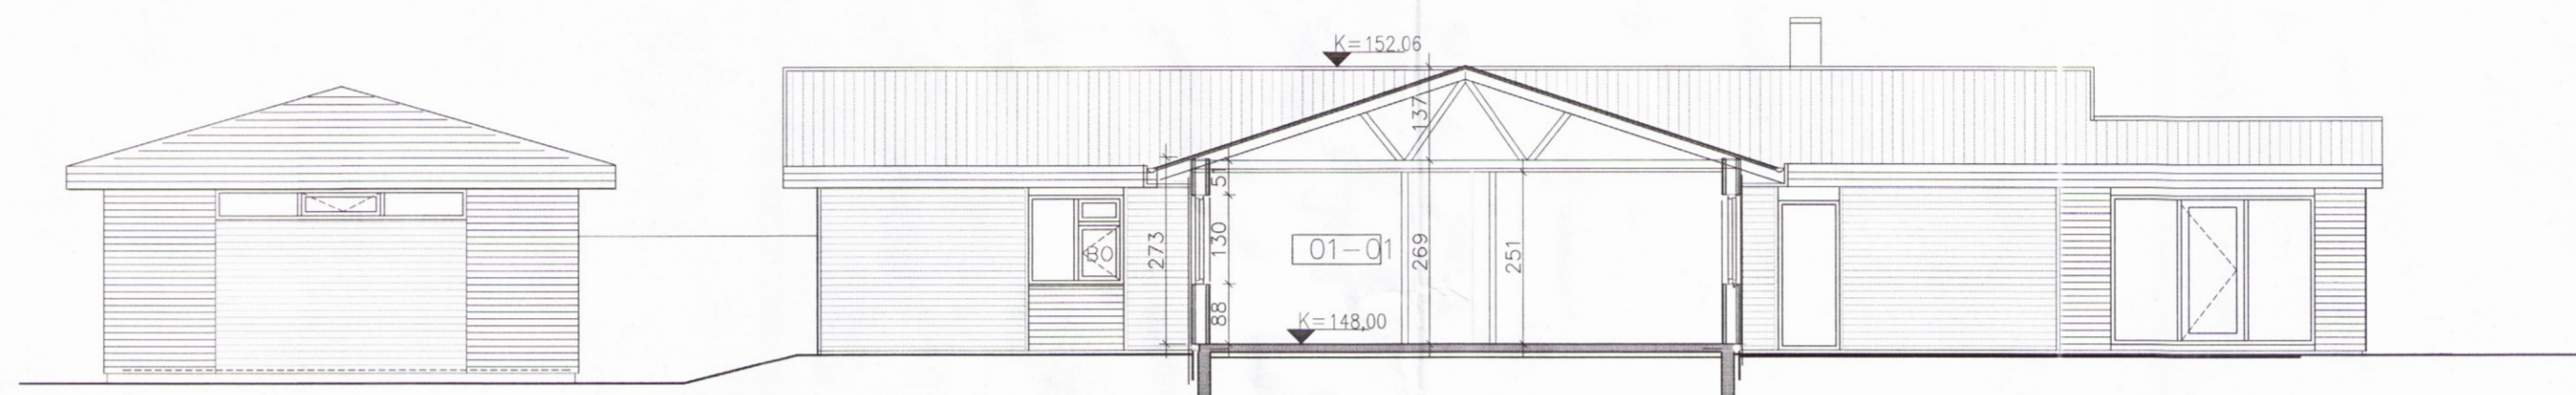

SNEIÐING B - B

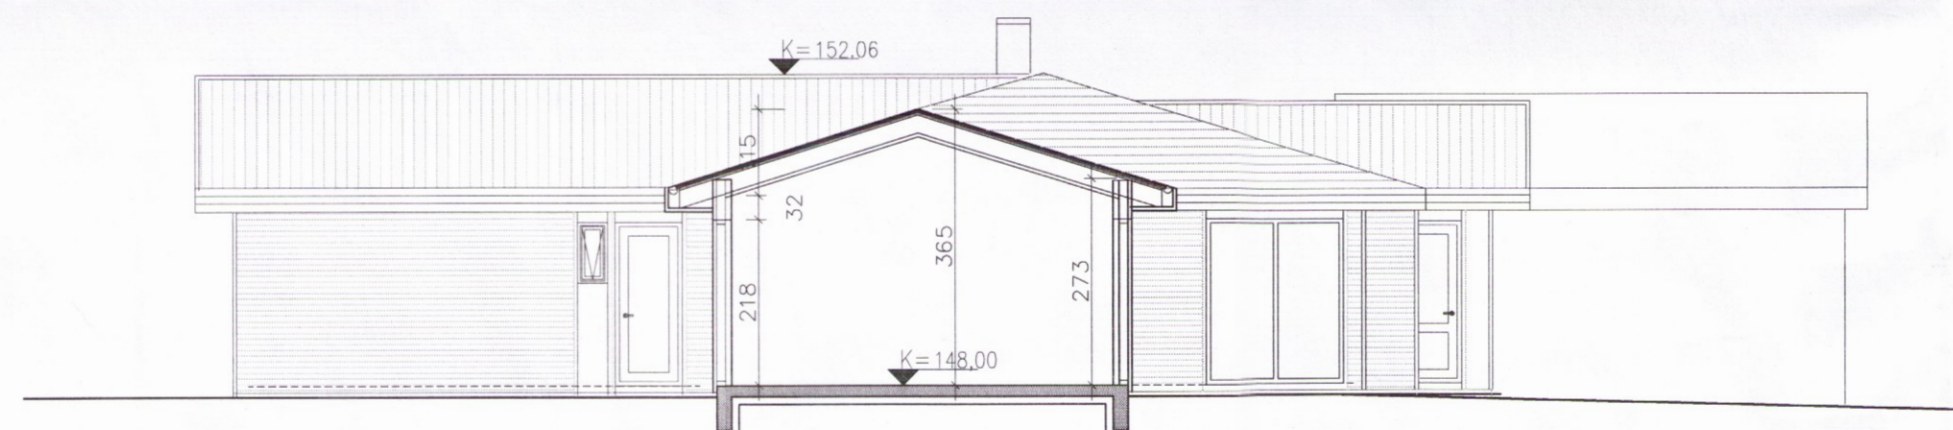


SNEIÐING C - C

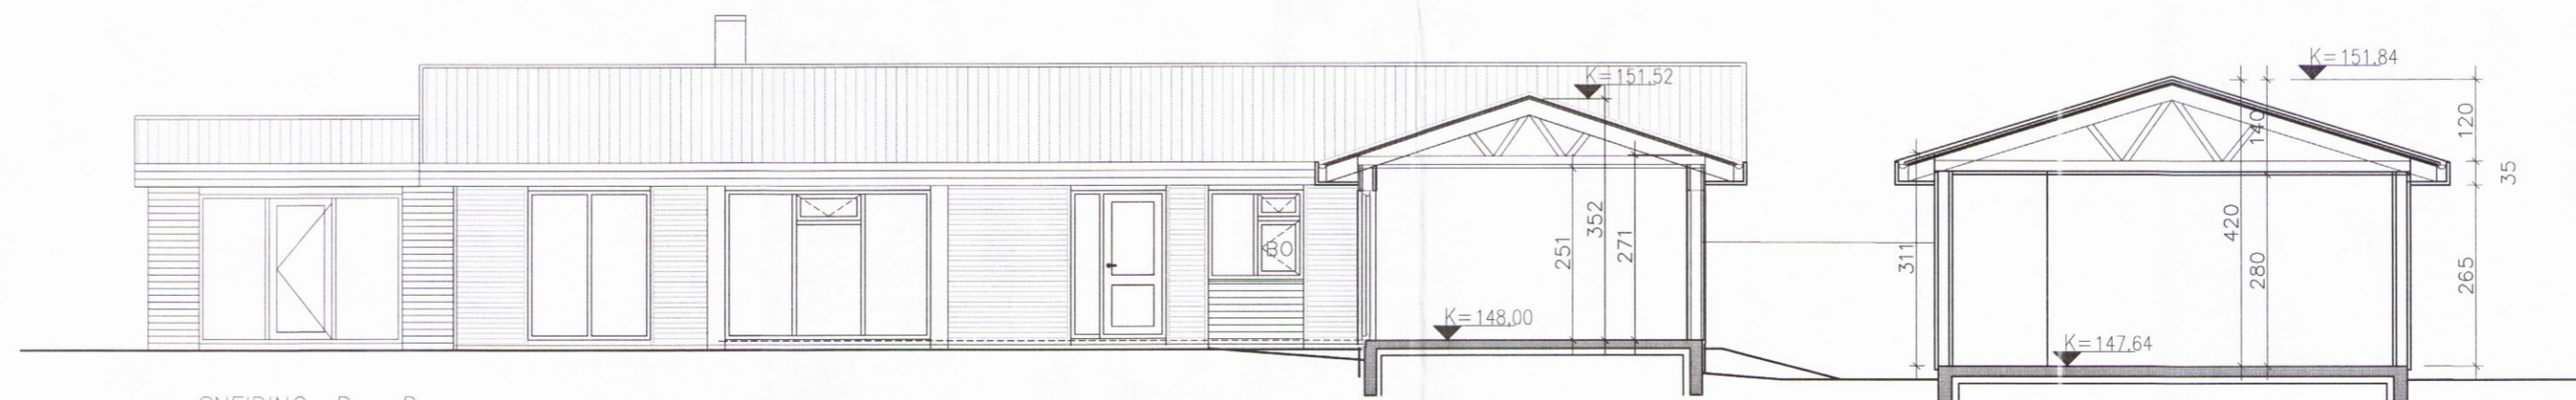

SNEIÐING D - D



Br. nr.	Dags.	Af.	Breyting
(A)	6.10.2017	BH	fleiri snið
(B)			
(C)			
(D)			
(E)			

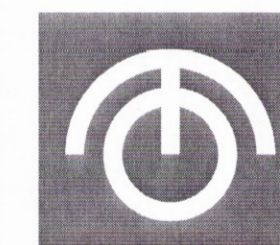

TEIKNISTOFAN ÓDINSTORGI STOFNUÐ 1965

ARKITEKTAR BYGGINGAFRÆÐINGAR INNHÁSHÚSHÖNNUÐIR

HELGI HJÁLMARSSON ARKITEKT FAI
 BJÖRN HELGASON BYGGINGAFR. BFÍ
 LENA HELGADÓTTIR ARKITEKT FAI

3325

ÓDINGSGATA 7
 101 REYKJAVÍK
 TEL +354 510 2200
 FAX +354 510 2201
 MAIL to@to.is

HÖSTJRN.: *Helgi Hjálmarsson*
 220476-4549
 VERKEFNI: MIDHÚS 3
 HEITI: SNEIÐINGAR OG ÚTLIT
 (LANDNR. 212 260)

M: 1:100 NR.
 T. BH
 DAGS. 14. 9. 2017 1183-1-3