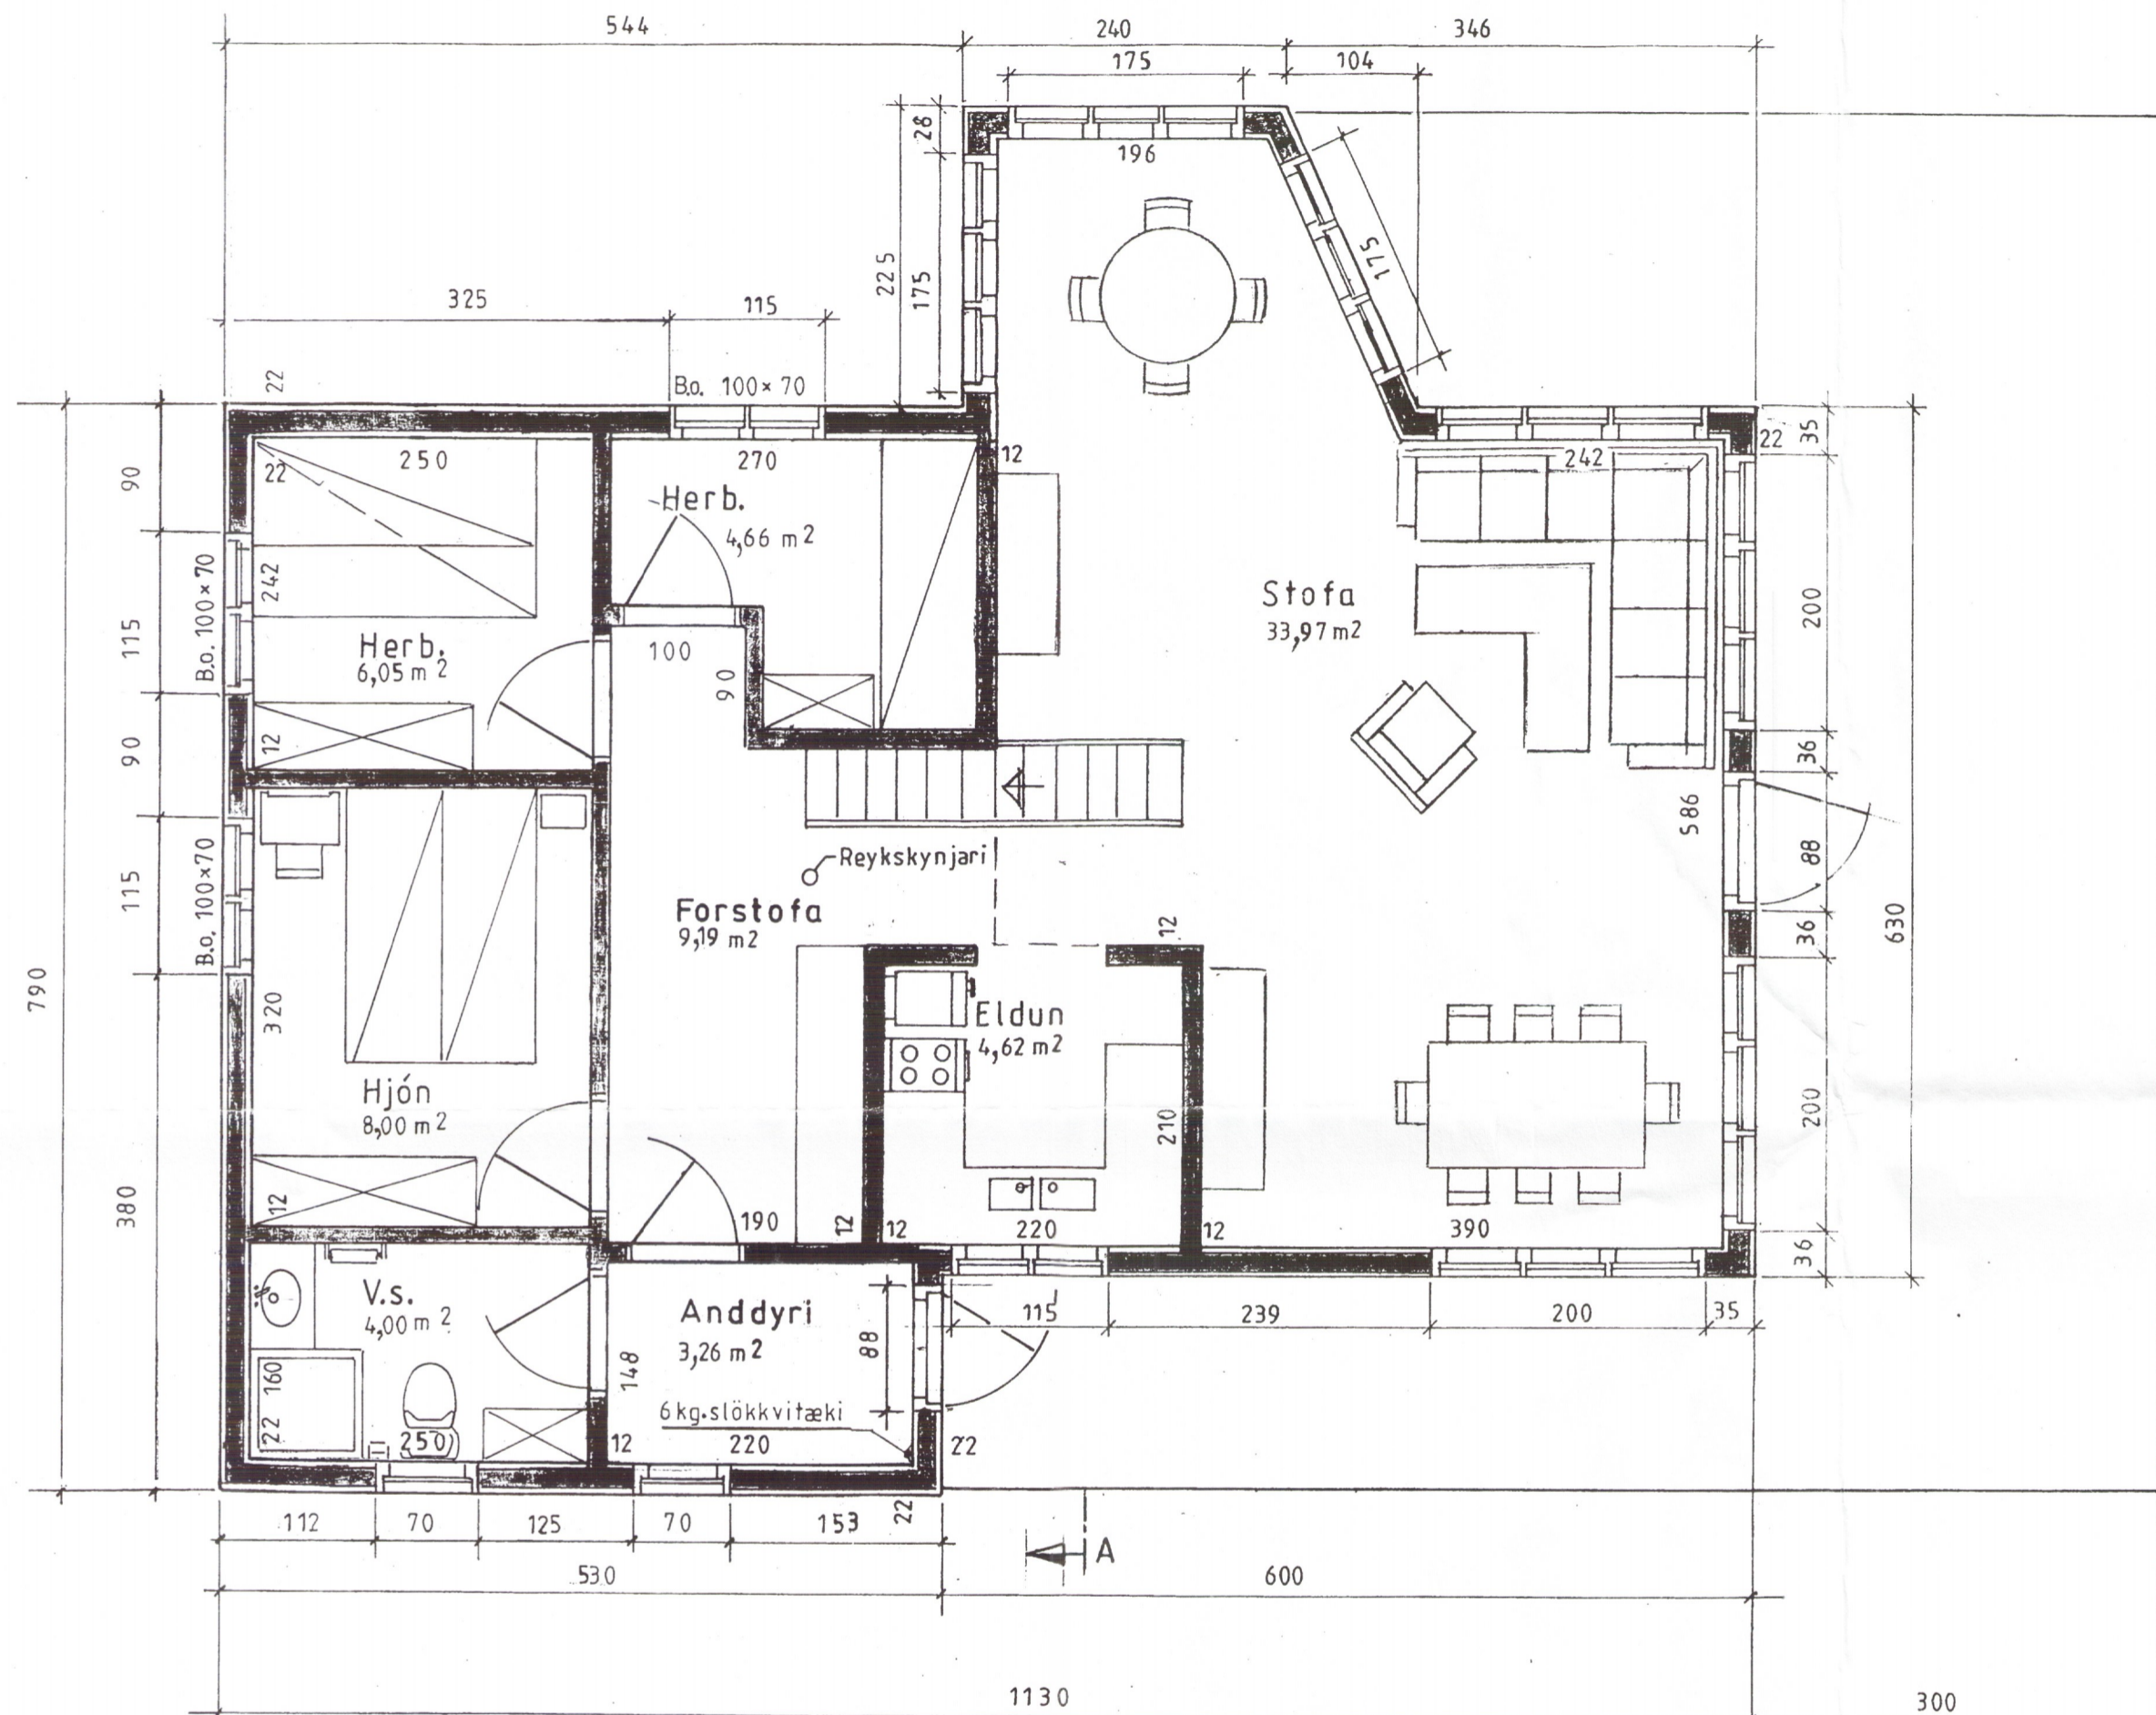


Samþykkt

27 MARS 2007

Byggingarfulltrúi uppsveita Arnessýslu

**LÝSING:****HÚS BYGGT ÚR TIMBRI**

UNDIRSTÖÐUR: Þverveggir 25cm þvermál, járnbent steinsteypa S2 0, dregarar 2stk. á hverja súluröð 50 x 250.

Gólf: Þverbönd 50 x 150 cc.600. Undirgólf múshelt, léttsteinull 125 mm. 16mm spónaplata. Rakapappi og gólfefni.

VEGGIR: Grind 50x125 5.fl. fura húspurrkað, gæðastaðall T1, grenikrossviður 10mm, 12mm loftrými, vatnslæðning (val eiganda), einangrun þéttsteinull 125, plastdúkur, raflagnarými 3,5cm, innri veggklæðning (val eiganda).

ÞAK: Sperrur 50x 200 4. fl. fura húspurrkað gæðastaðall T1, panill, klæðning fura 25x150 með 3mm millibili, þéttsteinull 200 með vindpappa, þakpappi, þakefni. Loftun, plaströr 20mm, snjógildirurör.

GLUGGAR: Fura smíðaviður 1. fl. 'B', fúavarið 2 umferðir.

MILLIVEGGIR: Grindur 50 x 100 5. fl. fura húspurrkað, gæðastaðall T1, 10mm klæðning (val eiganda).

SAMSETNING: Öll tengijárn, naglar, skrufur og boltar skulu vera galvanaseruð.

BRUNAVARNIR: Reykskynjarar og 6kg. slökkvitæki. Klæðningar utanhúss og innveggja skulu vera í brunaflokki 2. Björgunarop á svefnherbergjum og á svefnlofti með stiga af viðurkenndri gerð.

3336-19

Mkv.: 1:50

Dags: mars '07

Nr. 182 C-2

Sumarhús í landi 'Leynis' við Bödmódsstadi 8721 Bláskógar-

byggð-Reykjanes, lóð,nr. 3

Eigandi: Guðmundur Óli Ingimundarson kt. 140156-3029

Grunnmynd 86,24 m²Verönd 46,5 m²

TEIKNIVANGUR

270733-2559

201032-4829

Eiríkur Þorgeirsson