



Umhverfis- og tæknisvið Uppsveita
Samþykkt
 20. júní 2019
David Sjurðsson
 Byggingarfulltrúi

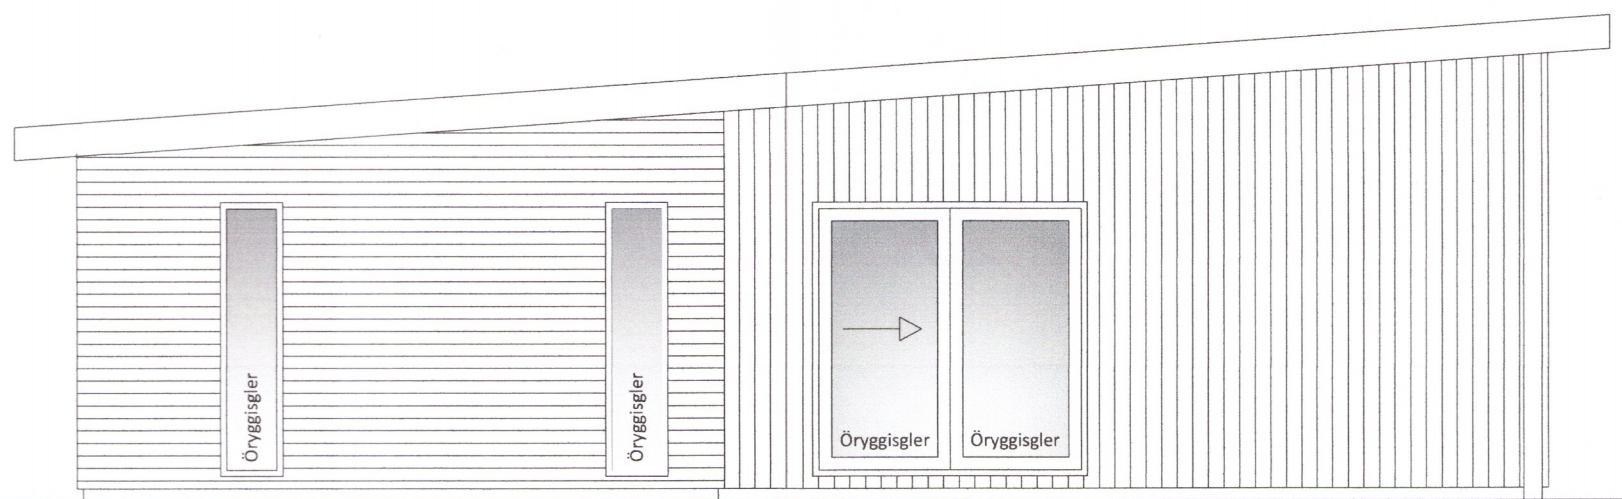


Vestur

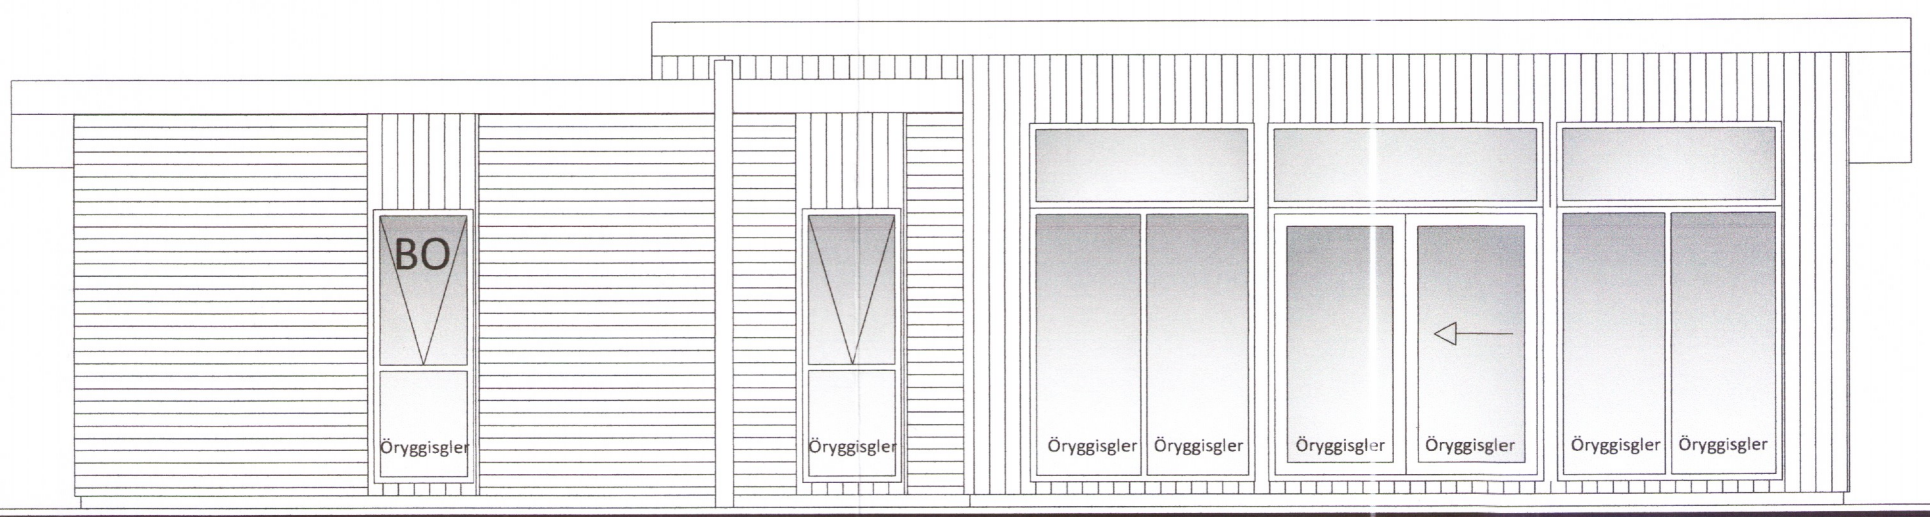


Suður



austur

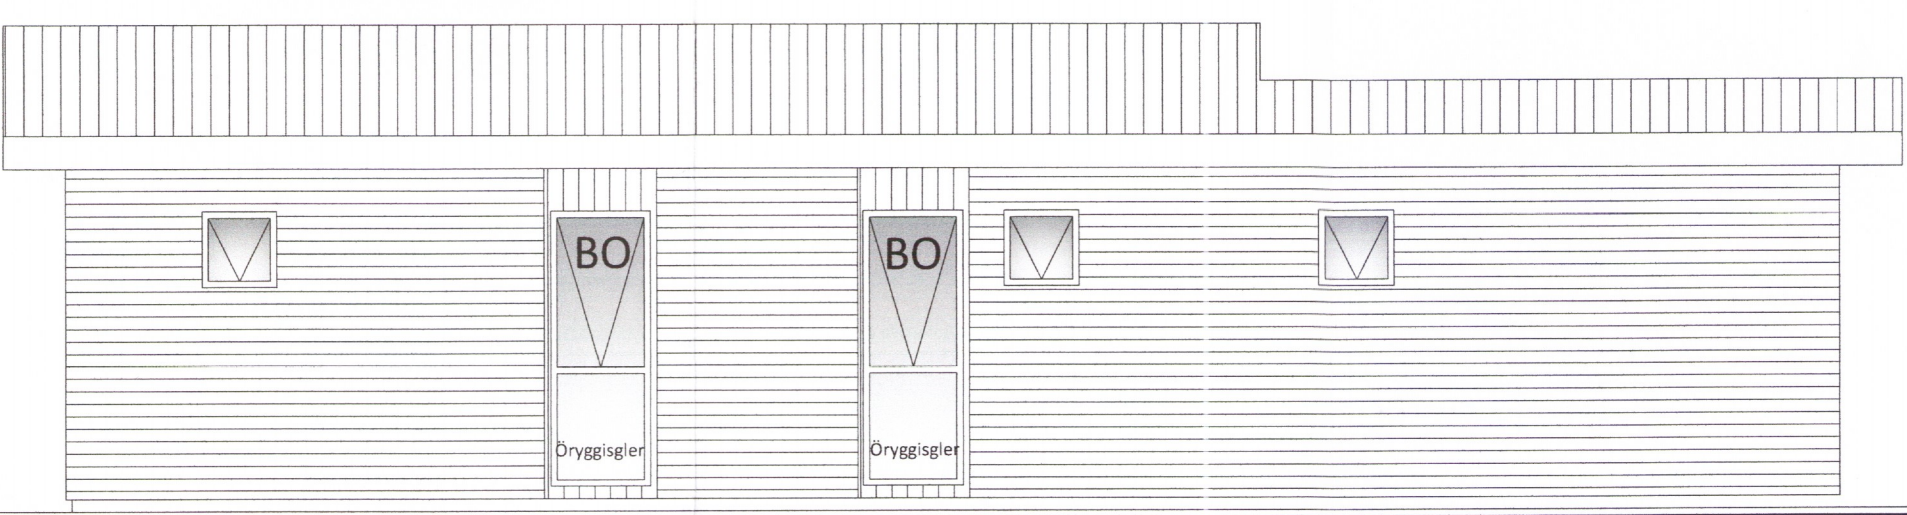

Norður

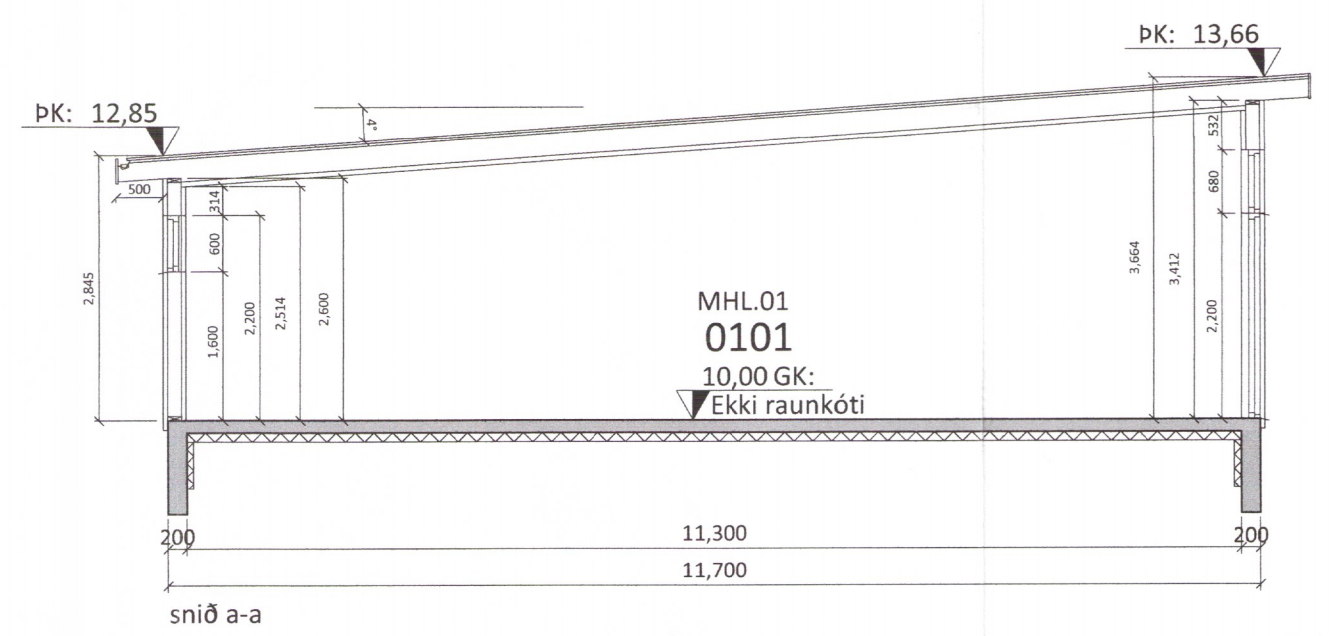

3339-19

Öll mál eru í millimetrum, nema annað sé tekið fram.

BR. Breyting Dags. Samþ.

VERKHEITI: Hrauntröð 34 801 Selfoss TEIKNINÚMÉR: 100

VERKHLUTI: Aðalteikningar Útlit ÚTGÁFA: A1

Hönnuður: Bent Larsen Fróðason kt:141177-3469 Samþykkt: *Bent Larsen* BLAÐSTÆRD: A-2

Hönnunarsjóri: Bent Larsen Fróðason kt:141177-3469 Samþykkt: *Bent Larsen* DAGS: 03.06.19

LARSEN HÖNNUN OG RAÐGJÖF Bent Larsen Fróðason Byggingafræðingur B.Sc Sími 844-7699 tölvupóstur: bent@larsenhr.is VERKNR: 19-02 MKV: 1:100