



**Almennt:**

Öll mál skulu staðfest skv. aðaltekningum. Ef eitthvert misræmi er skulu aðaltekningar vera ráðandi, þó þer að láta hönnuði vita af misræmi.

**Skýringar - Steinsteypa og bendistál**

**Styrkleikaflokkar efnis:**

Steypa: C25/30-22-S3-2b  
Bendistál: B500C

Í stað K10 C250 grindar í sökkul er heimilt að nota 6 mm net með 150 mm möskvum. Einnig er heimilt að nota 6 mm net með 150 mm möskvum í stað K10 C250 grindar í plötu.


ATH: Sökkjar skulu hafa 2,5 o/oo halla frá núverandi húsi  
ATH: Þar sem um viðbyggingu er að ræða þá þarf að sannreyna öll mál á staðnum

ATH: Sökkjar skulu hafa 2,5 o/oo halla frá núverandi húsi  
ATH: Þar sem um viðbyggingu er að ræða þá þarf að sannreyna öll mál á staðnum

ATH: Þar sem um viðbyggingu er að ræða þá þarf að sannreyna öll mál á staðnum  
ATH: Þar sem um viðbyggingu er að ræða þá þarf að sannreyna öll mál á staðnum

ATH: Mjög mikilvægt er að það sé 400mm hæðarmismunur á eldri sökkli og nýjum sökkli/plötu

ATH: Mjög mikilvægt er að það sé 400mm hæðarmismunur á eldri sökkli og nýjum sökkli/plötu

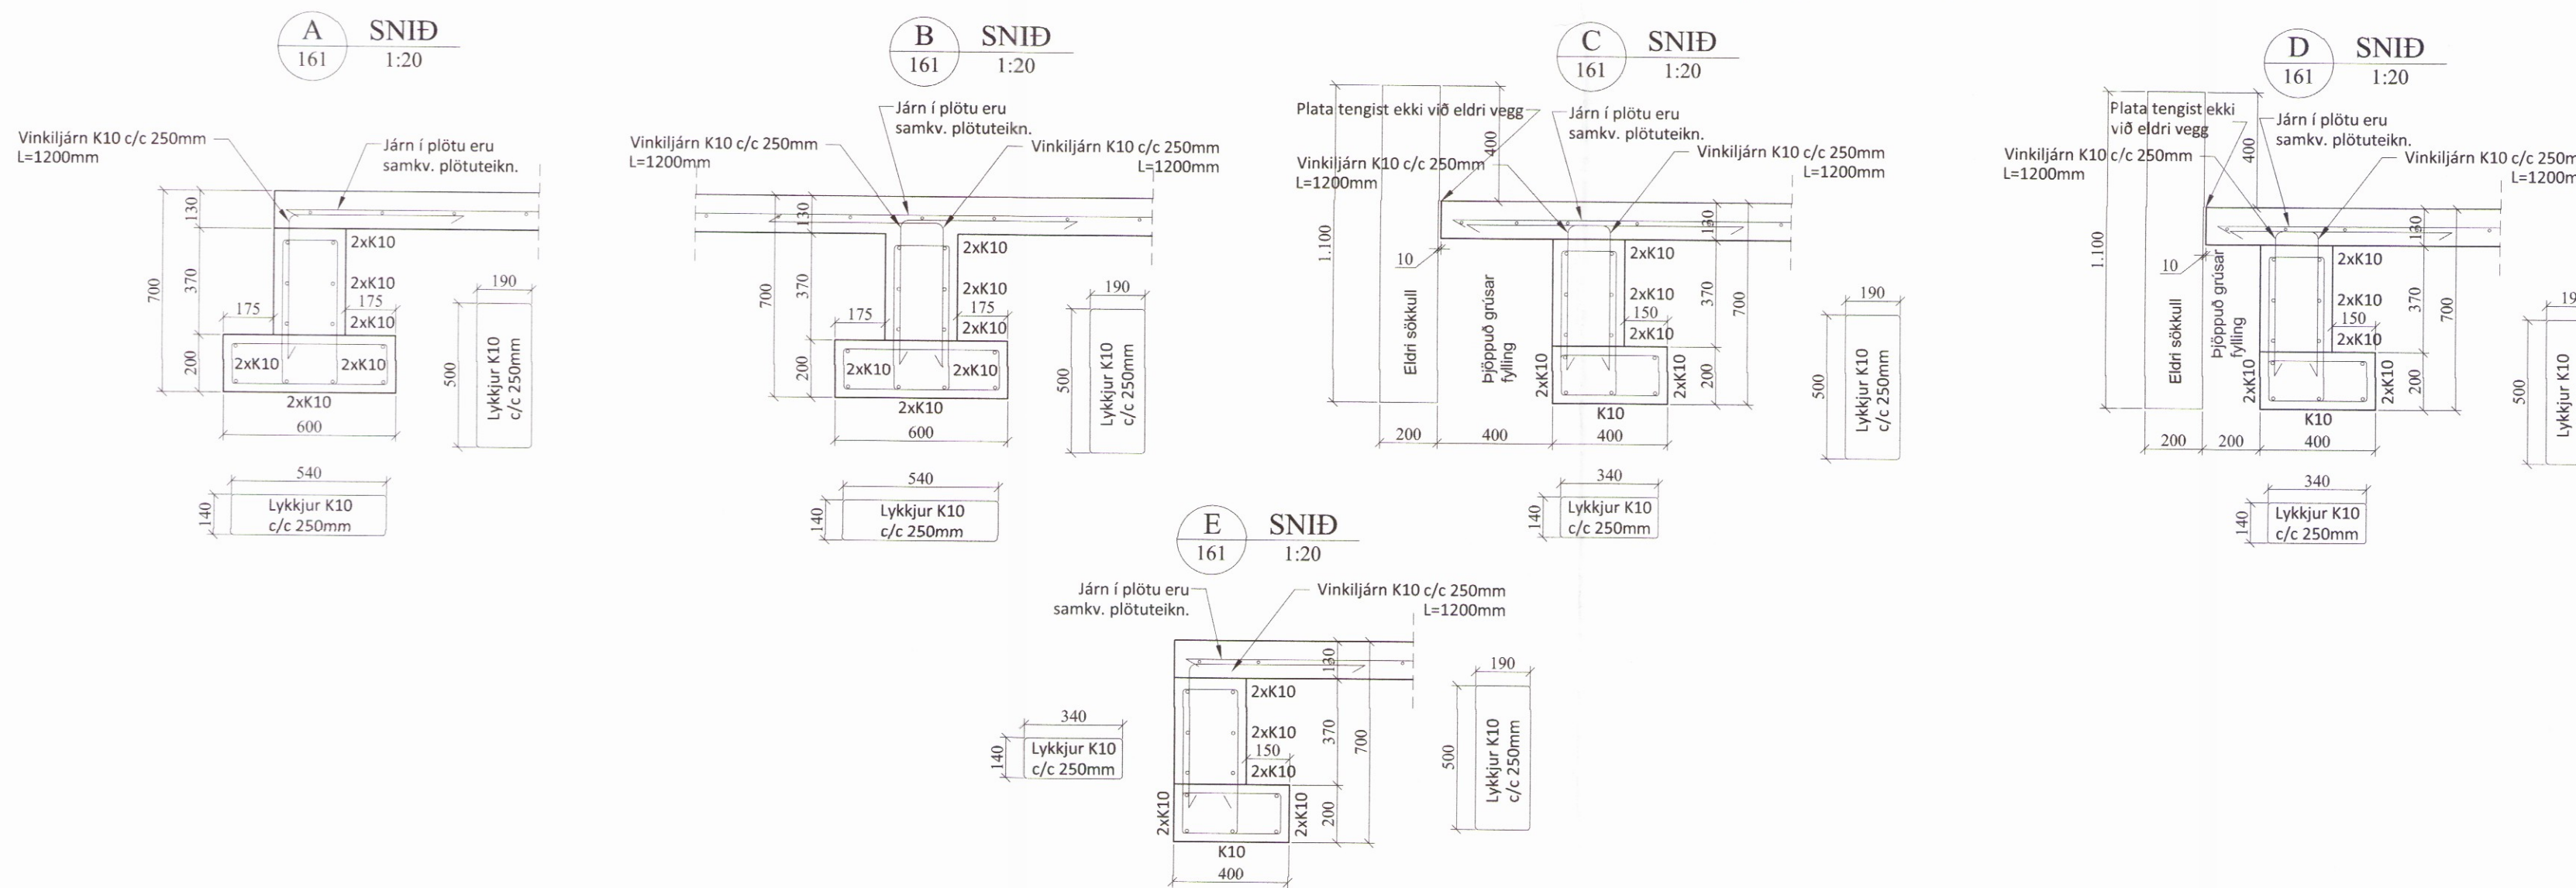

Öll mál eru í millimetrum, nema annað sé tekið fram.

Br: Breyting Dags: Samp:

VERKHEITI: Sólbaut 5 - viðbygging við gróðurhús - 801 Bláskógabyggð TEIKNINÚMÉR: 161

VERKHLUTI: Burðarvirki - yfirlit ÚTGÁFA: A1

Hönnuður: Björgvin Víguldsson kt. 040546-2009 Samþykkt: [Signature] BLADSTÆRD: A-2

Yfirfarið af hönnunarstjóra: Bent Larsen kt. 141177-3469 Samþykkt: [Signature] DAGS: 16.10.17

Bent Larsen Fróðason Byggingafræðingur B.Sc Sími 844-7699 bsverk@gmail.com 334? VERKNR: 17-50 MKV: 1:100 1:20