Umhverfis- og tæknisvið Uppsveita
Yfirfarið
10. nóv. 2017
Byggingarfulltrúi

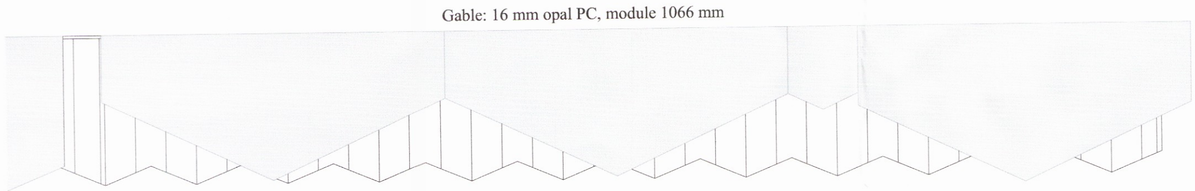

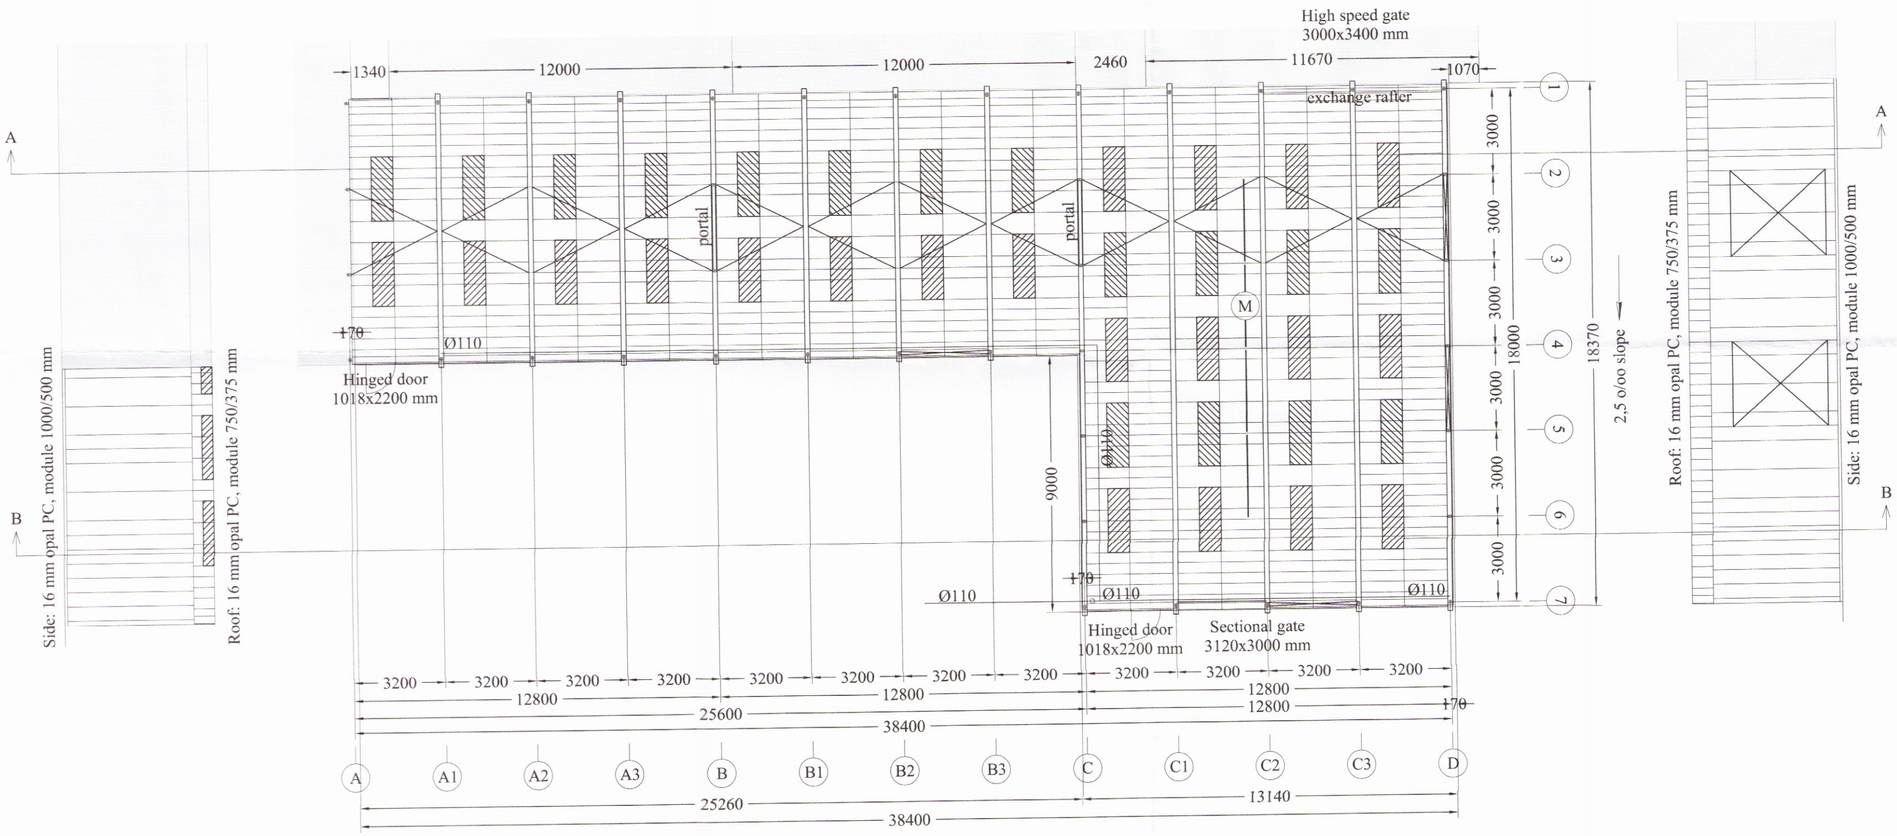

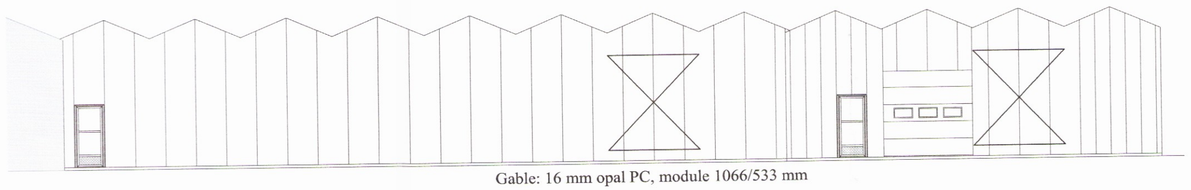

Öll mál eru í millimetrum, nema annað sé tekið fram.

Br:	Breyting	Dags:	Samþ:

VERKHEITI: Sólbraut 5 - viðbygging við gróðurhús - 801 Bláskógabyggð	TEIKNINÚMER: 200
VERKHLUTI: Burðarvirki - Stálvirki Grunnmynd og útlit	ÚTGÁFA: A1
Hönnuður: Björgvin Víglundsson kt. 040546-2009 Samþykkt:	BLAÐSTÆRÐ: A-2
Yfirfarið af hönnunarstjóra: Bent Larsen kt.141177-3469 Samþykkt:	DAGS: 16.10.17
Bent Larsen Fróðason Byggingafræðingur B.Sc Sími 844-7699 bsverk@gmail.com	VERKNR: 17-50
	MKV: 1:150