


Umhverfis- og tæknisvið Uppsveita  
 Yfirfarið  
 26. sep. 2019  
*Douglas Sigurdsson*  
 Byggingartulluhúsi

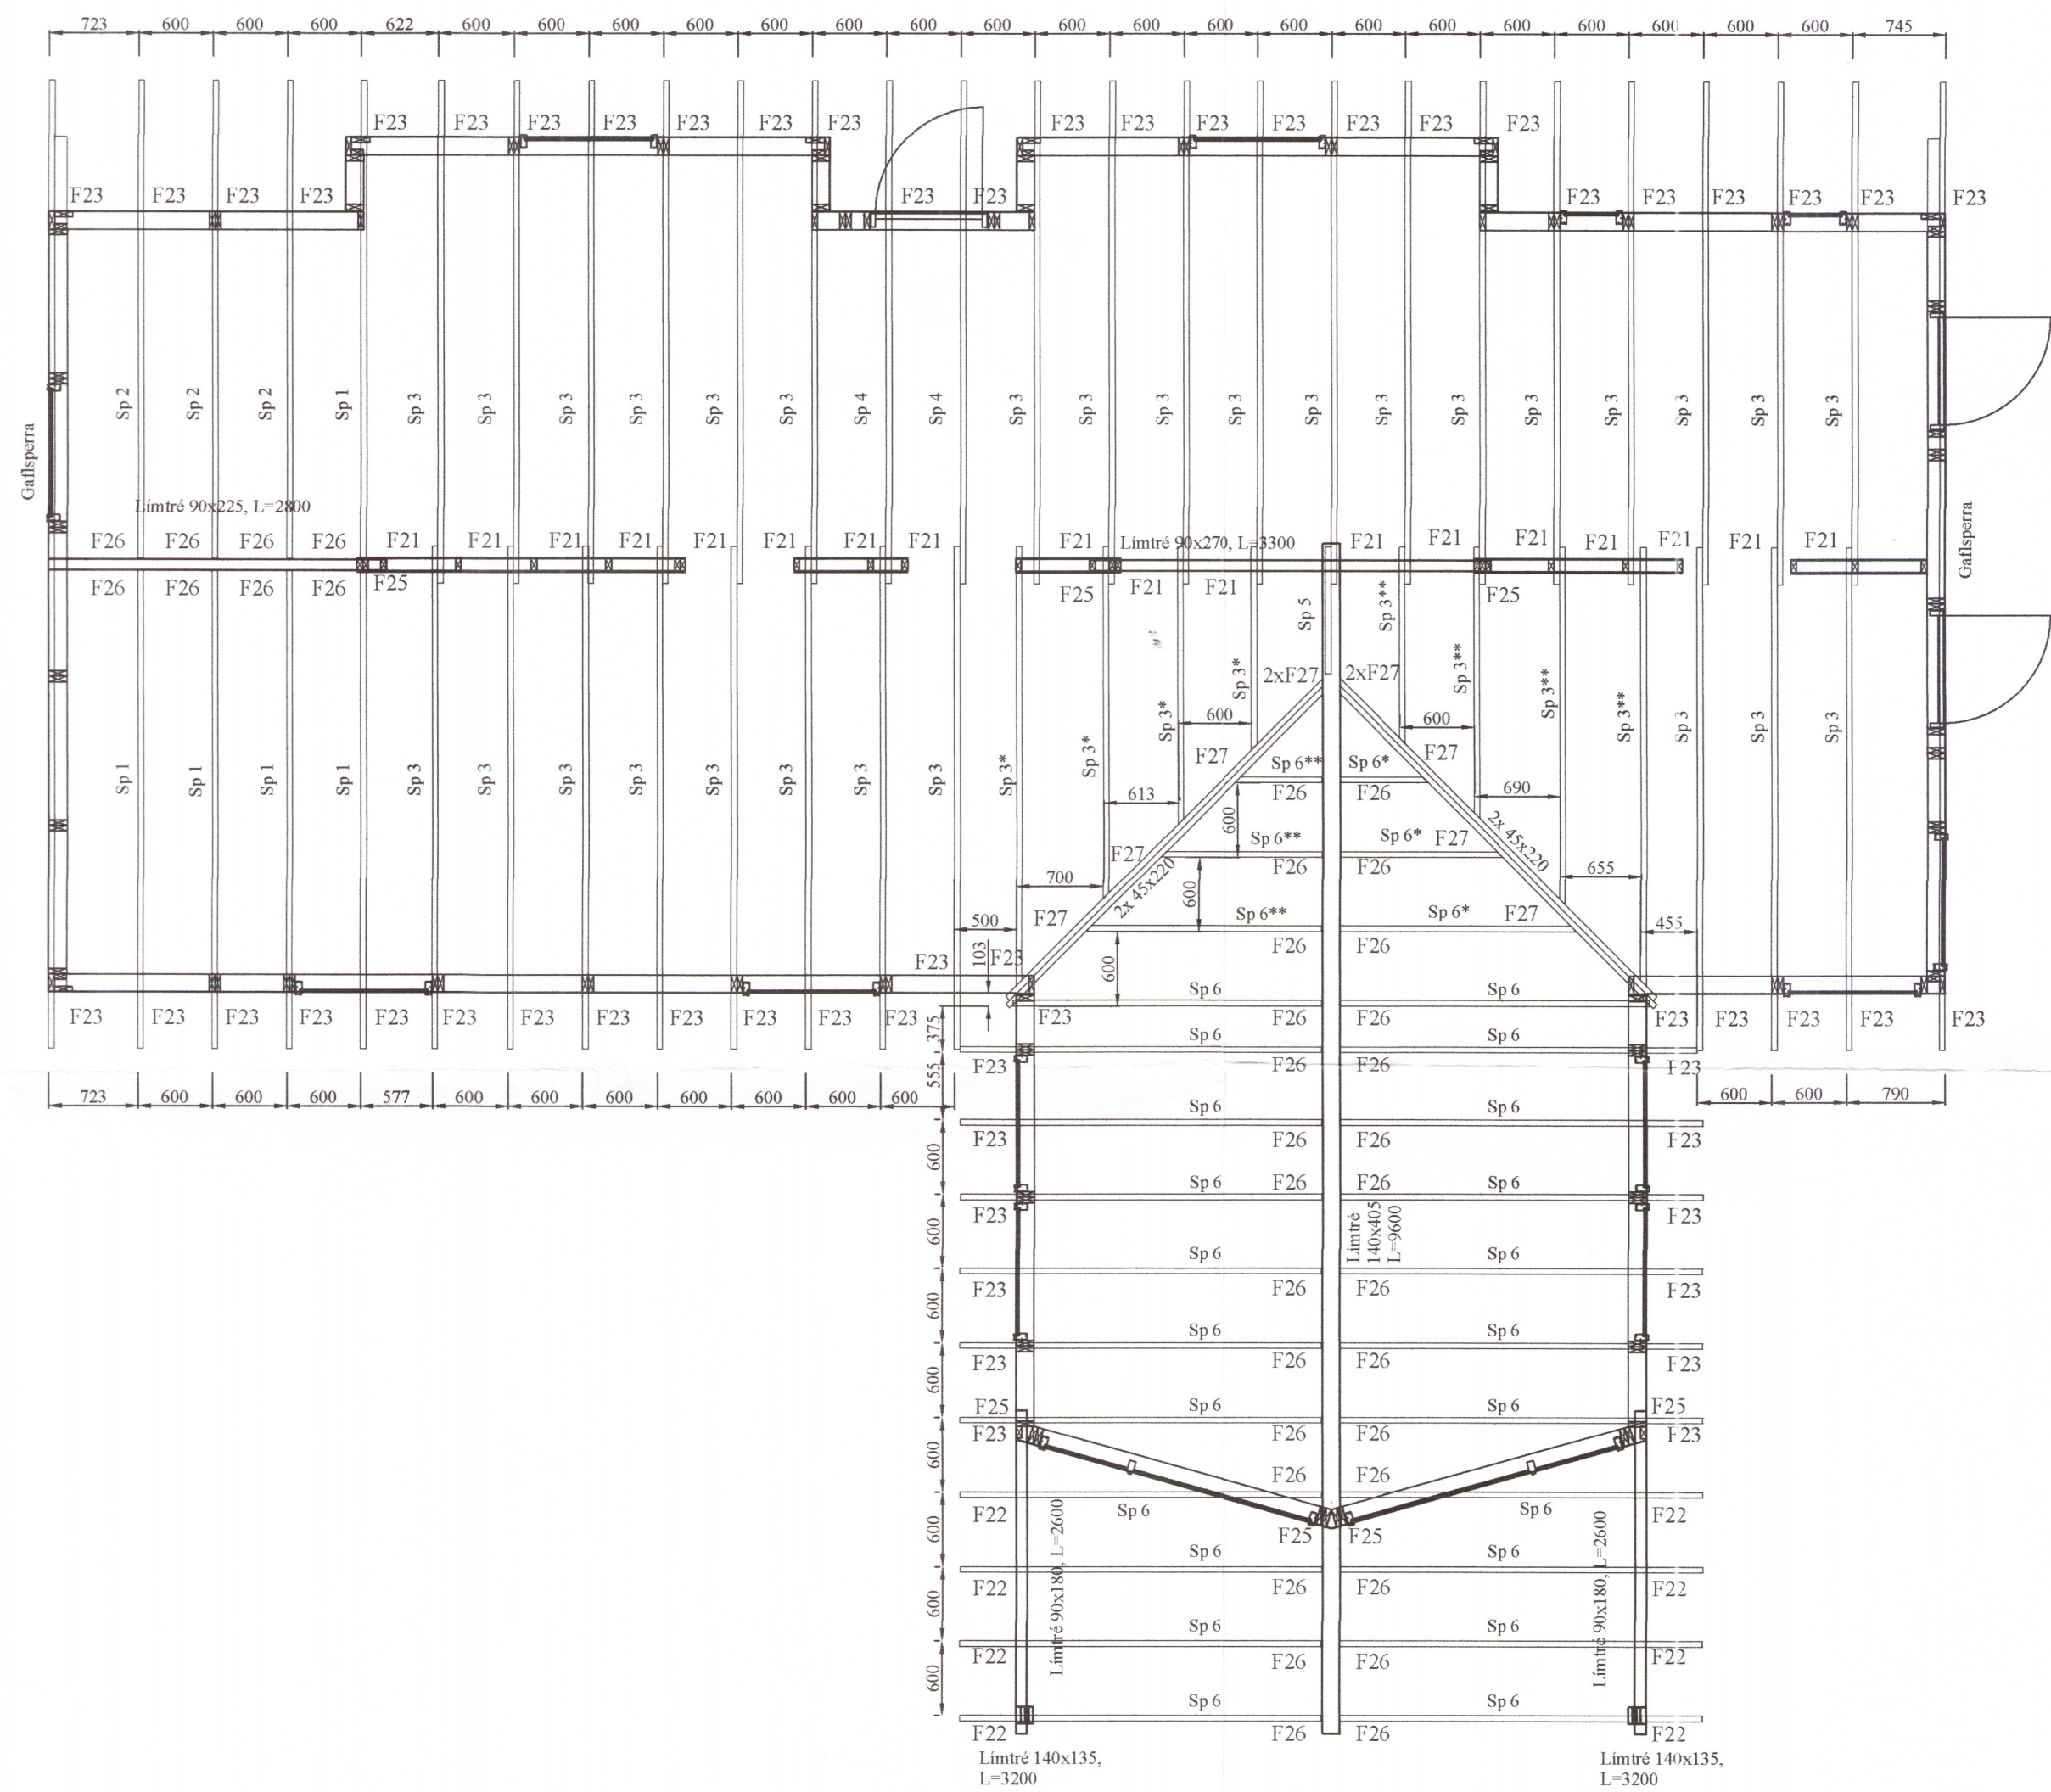

Grunnmynd þaks  
 MKV, 1:50

3352-19

BR	DAGS	BREYTING		
<small>HJARDARHOLTÍ 11 800 SELFOSSI SÍMI: 783 4180 NETFANG: hjartangardurs@gmail.com</small>		<small>EYRAVEGI 65 800 SELFOSSI SÍMI: 578 3344 NETFANG: sghus@sghus.is VEFFANG: www.sghus.is</small>		
EFFORT TEIKNISTOFA 007.18 03.03.18				
Drumboddsstaðir, Bláskógabyggð				
Burðarvirki: <i>60 20</i>			Kvarði 1:50	
Grunnmynd þaks			Kvarði 1:10	
HANNAD:	TEIKNAD	DAGSETNIG	VERKNÚMER	
KG	KG	25.03.2018	2018-06	
SKRÁARNAFN	SAMBÝKKT	130557649	TEIKNING NÚMER:	
Drumboddsstaðir Burðarvirki.dwg	<i>[Signature]</i>		212	