




Umhverfis- og tæknisvið Uppsveita
Sampykkt
 18. okt. 2017
Ingvar Bjarnason
 Byggingarfulltrúi

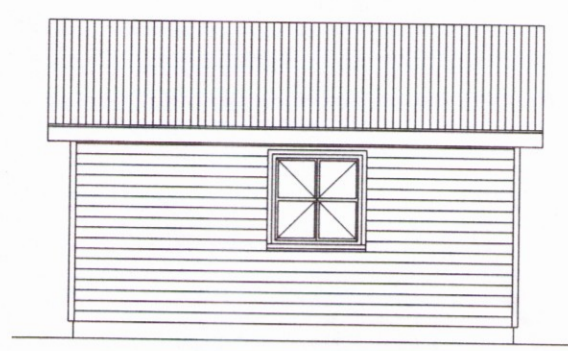


ÚTLIT
AUSTUR 1:100

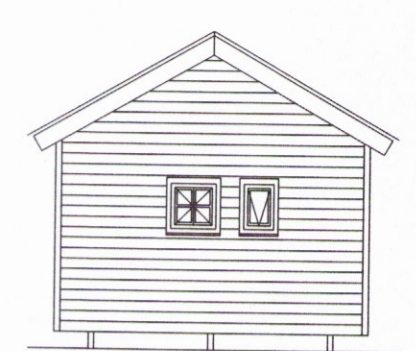


ÚTLIT
NORÐUR 1:100

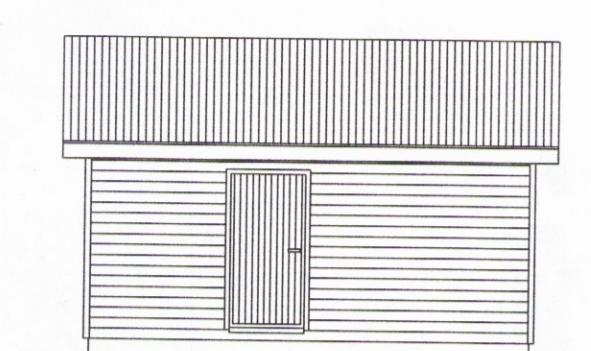


ÚTLIT
VESTUR 1:100

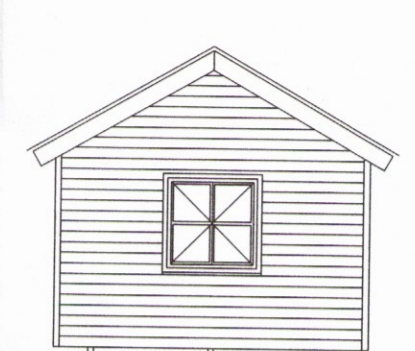


ÚTLIT
SUÐUR 1:100

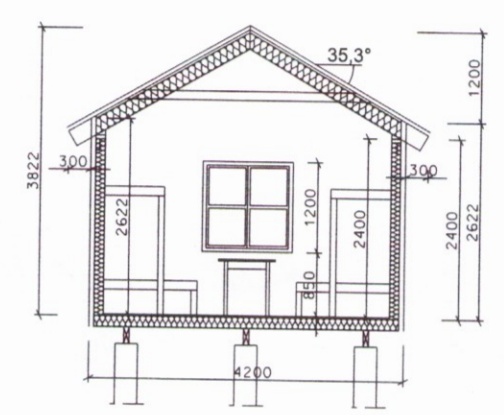

SNIÐ A - A 1:100

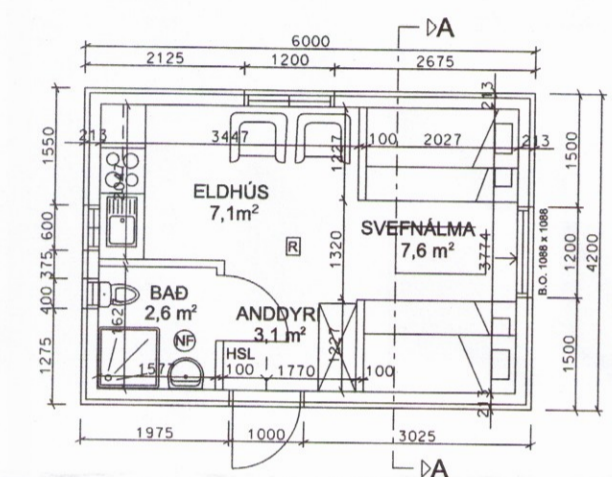

GRUNNMYND 1:100

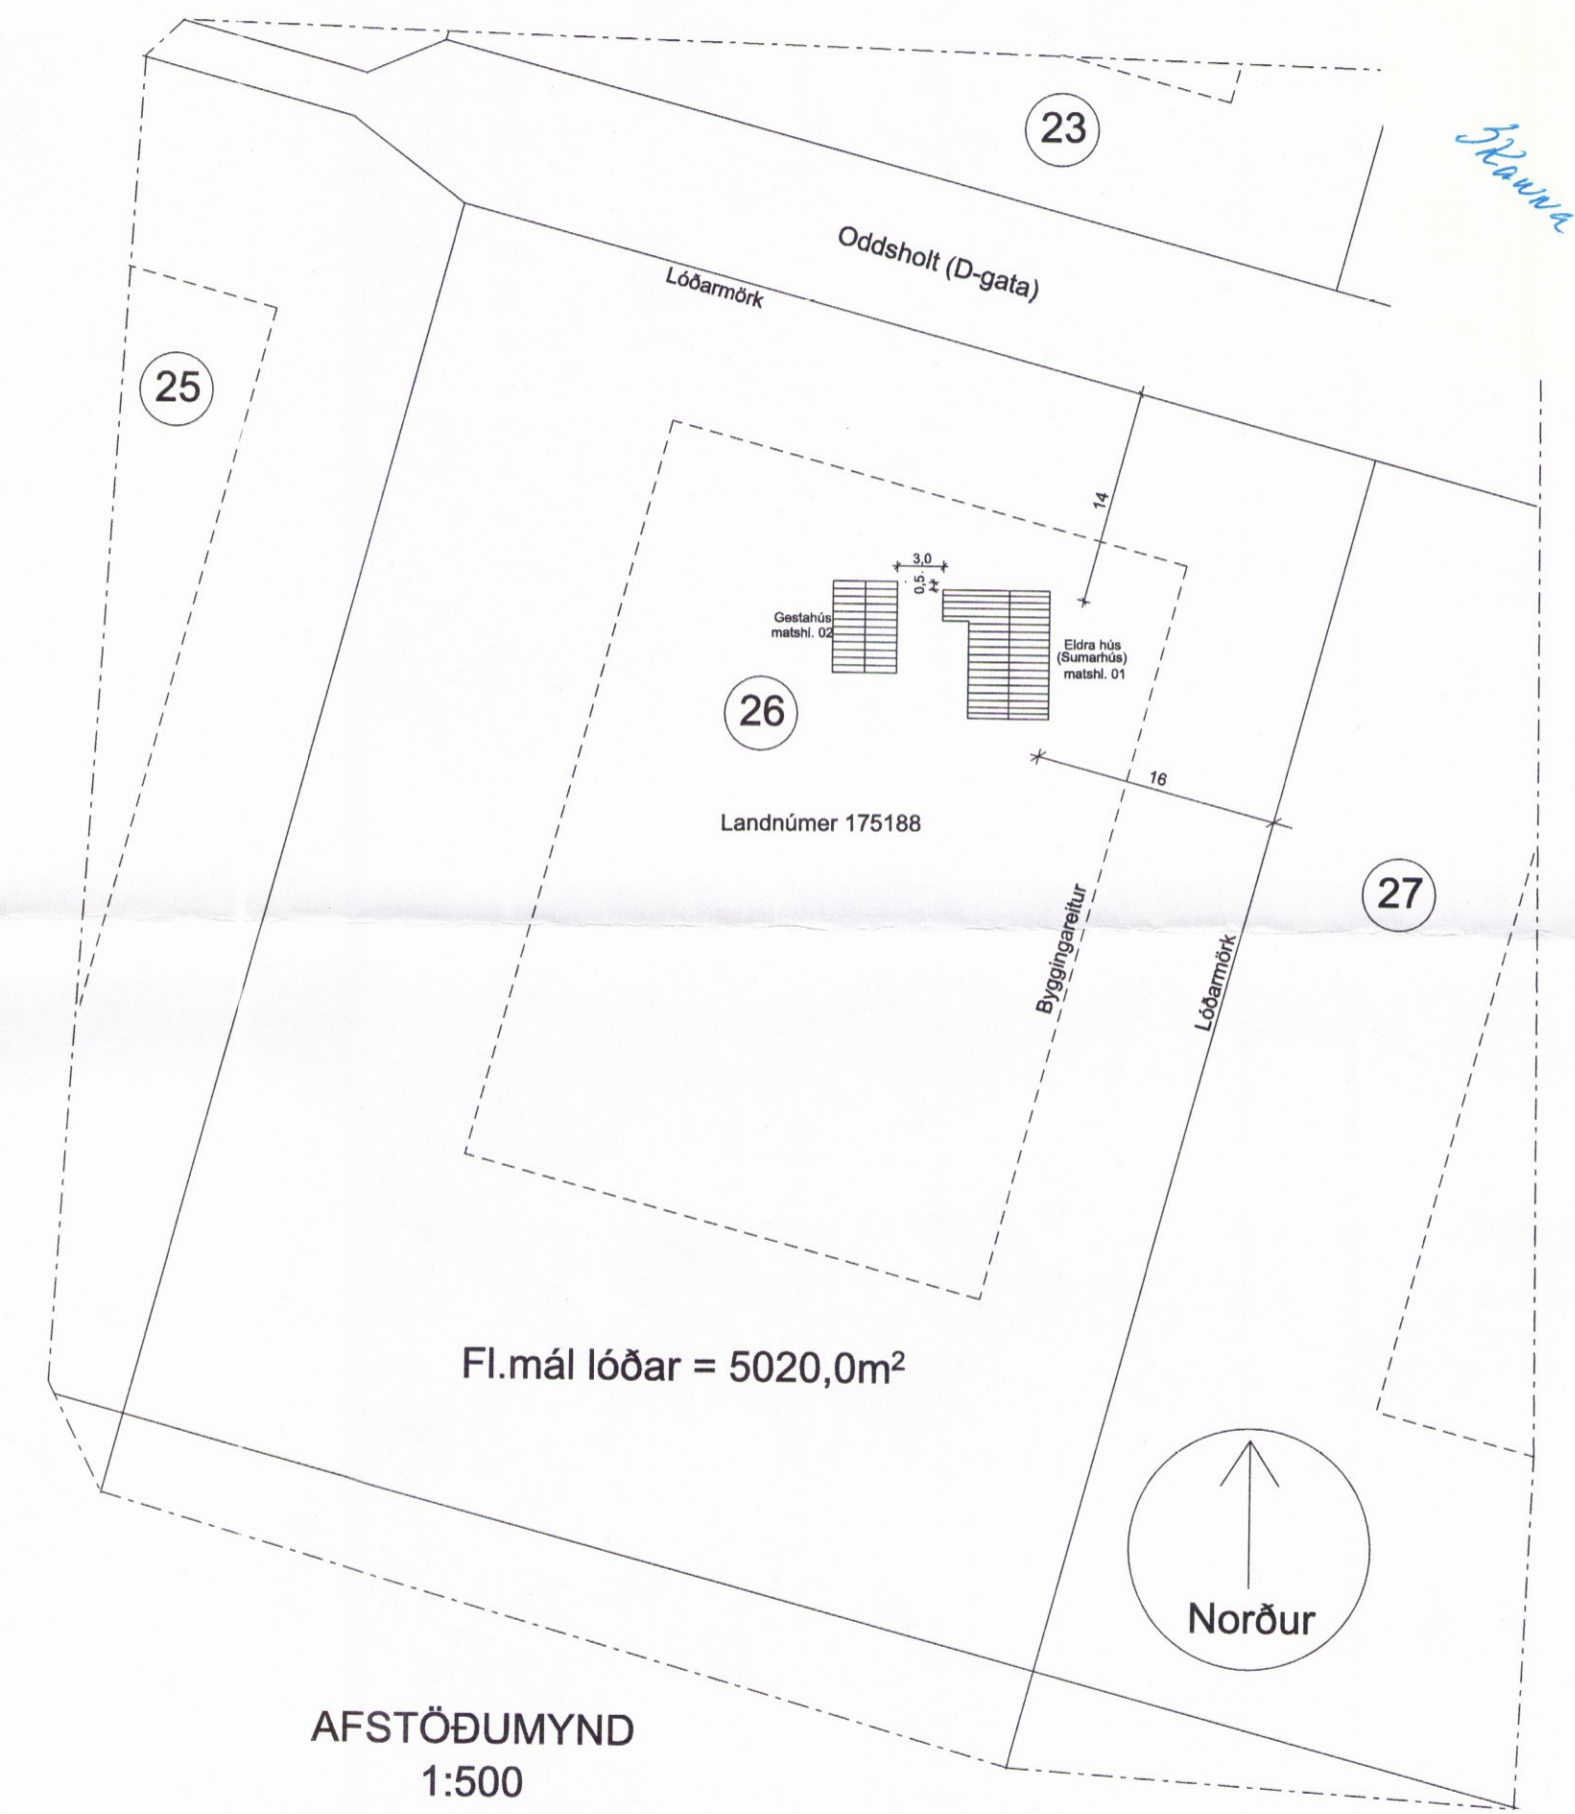

AFSTÖÐUMYND
1:500

BYGGINGARLÝSING:

Gestahúsið (matshl.nr.02) sem er á einni hæð og er byggt úr timbri (furu) er staðsett 3,0 m frá sumarhúsinu (matshl.nr.01) sem fyrir er.
 Undirstöður hússins eru járnþentir steyptir sívalningar. Dregarar undir gólfi eru 2 x 50 x 200mm timbur, boltaðir saman. Bitar í gólfi eru 48 x 148mm timbur og einangrun gólfins er 148mm steinull (þéttull).
 Plötur sem koma á gólfbita eru rakapölnar 22mm spónaplötur. Burðargrindur útveggja er 45 x 145mm timbur, klæddar að utanverðu með 9mm krossvið og loftræstri timburklæðningu en panel og gipsi að innanverðu.
 Loft eru panelklædd.
 Útveggir eru einangraðir með 145mm steinull (þéttull). Í þaki eru sperrur 50 x 225mm, þéttklætt með 25 x 150mm borðum, þakpappa og bárujárni. Undir sperrur eru skrúfaðir 48x25mm listar til að fá aukna einangrunaþykkt. Togbönd eru 48 x 122mm.
 Þakið er einangrað með 225mm steinull (þéttull). Stærð björgunarops á gafli er 1090 x 1090mm (ljósop). Umferðarbreidd (ljósop) útihurðar og innihurðar inn á baðherbergi er 870mm og hæð þeirra 2070mm.
 Frárennslit tengist inn á rotþró sem fyrir er og uppfyllir leiðbeiningar hollustuverndar ríkisins og fengið viðurkenningu hennar. Frágangur fráveitulagna skal vera skv. ÍST-65, ÍST-68 og byggingareglugerðar. Handslökkvitæki (6 kg) er staðsett í anddyri.

STÆRÐIR:
 Grunnflötur húss er 25,2 m2.
 Rúmmál húss er 81,2 m3.

- SKÝRINGAR:**
- Björgunarop
 - Flóttaleið
 - Ⓡ Reykskynjari
 - Ⓝ Niðurfall

KÓLNUNARTÖLUR (W/m²K)

Útveggir	0,22
Þak	0,19
Gólf	0,23

Mál eru í mm nema á afstöðumynd en þar eru mál í metrum.

3354

Gestahús á Oddsholti 26,
Grímsnes og Grafningshreppi
 Grunnmynd, útlit, snið og afstöðumynd
 h/t: Ingvar Bjarnason byggingafræðingur BFÍ kt.050260-7719
 Ólafsgesla 37, Reykjavík 483 4824 / 899 4153
 netfang: hildur@centrum.is
 dags: 15.10.2017 *Ingvar Bjarnason* aðalhönnuður
 M.kv. 1:100 / 1:500
 Blað nr. 1