



Umhverfis- og tæknisvið Uppveita
 Yfirfarið
 07 NOV 2017
[Signature]
 Byggingarfulltrúi

Áritun hönnunarstjóra
 Dagsetning aðaluppdráttar


SKÝRINGAR
 Almennar skýringar sjá teikningu P0 000

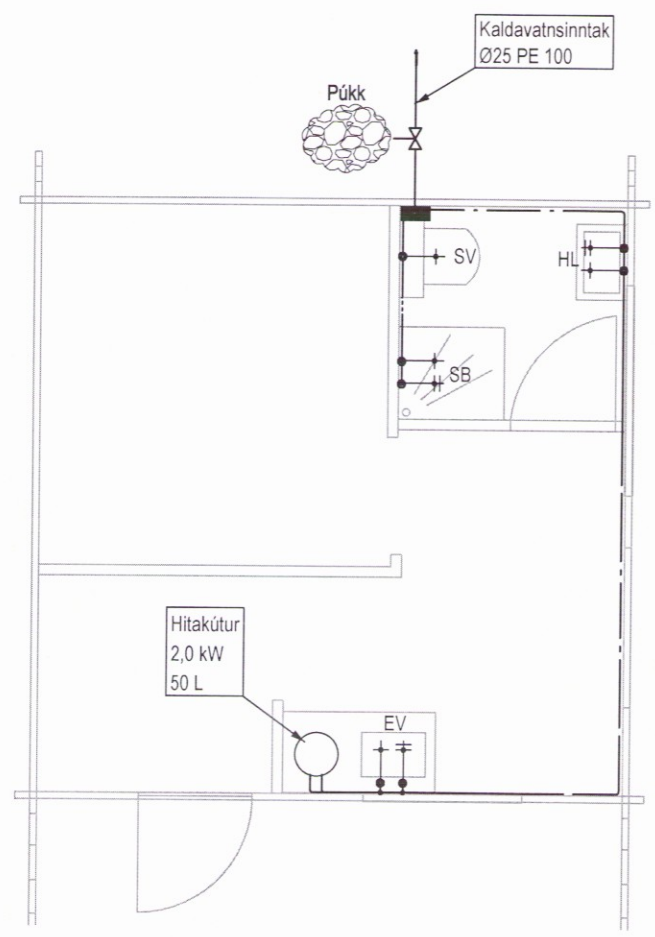

Grundmynd 1.hæð - Neysluvatn
 1:50

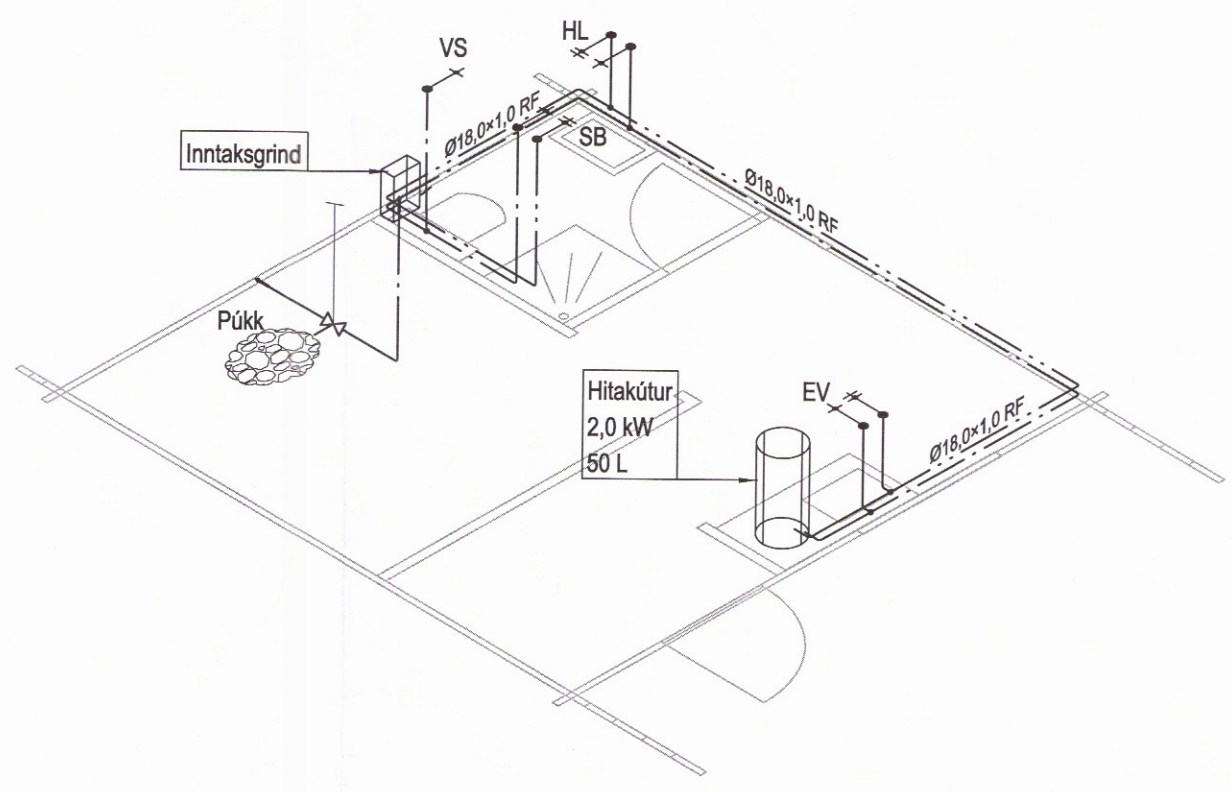

Rúmmynd 1.hæð - Neysluvatn
 1:50

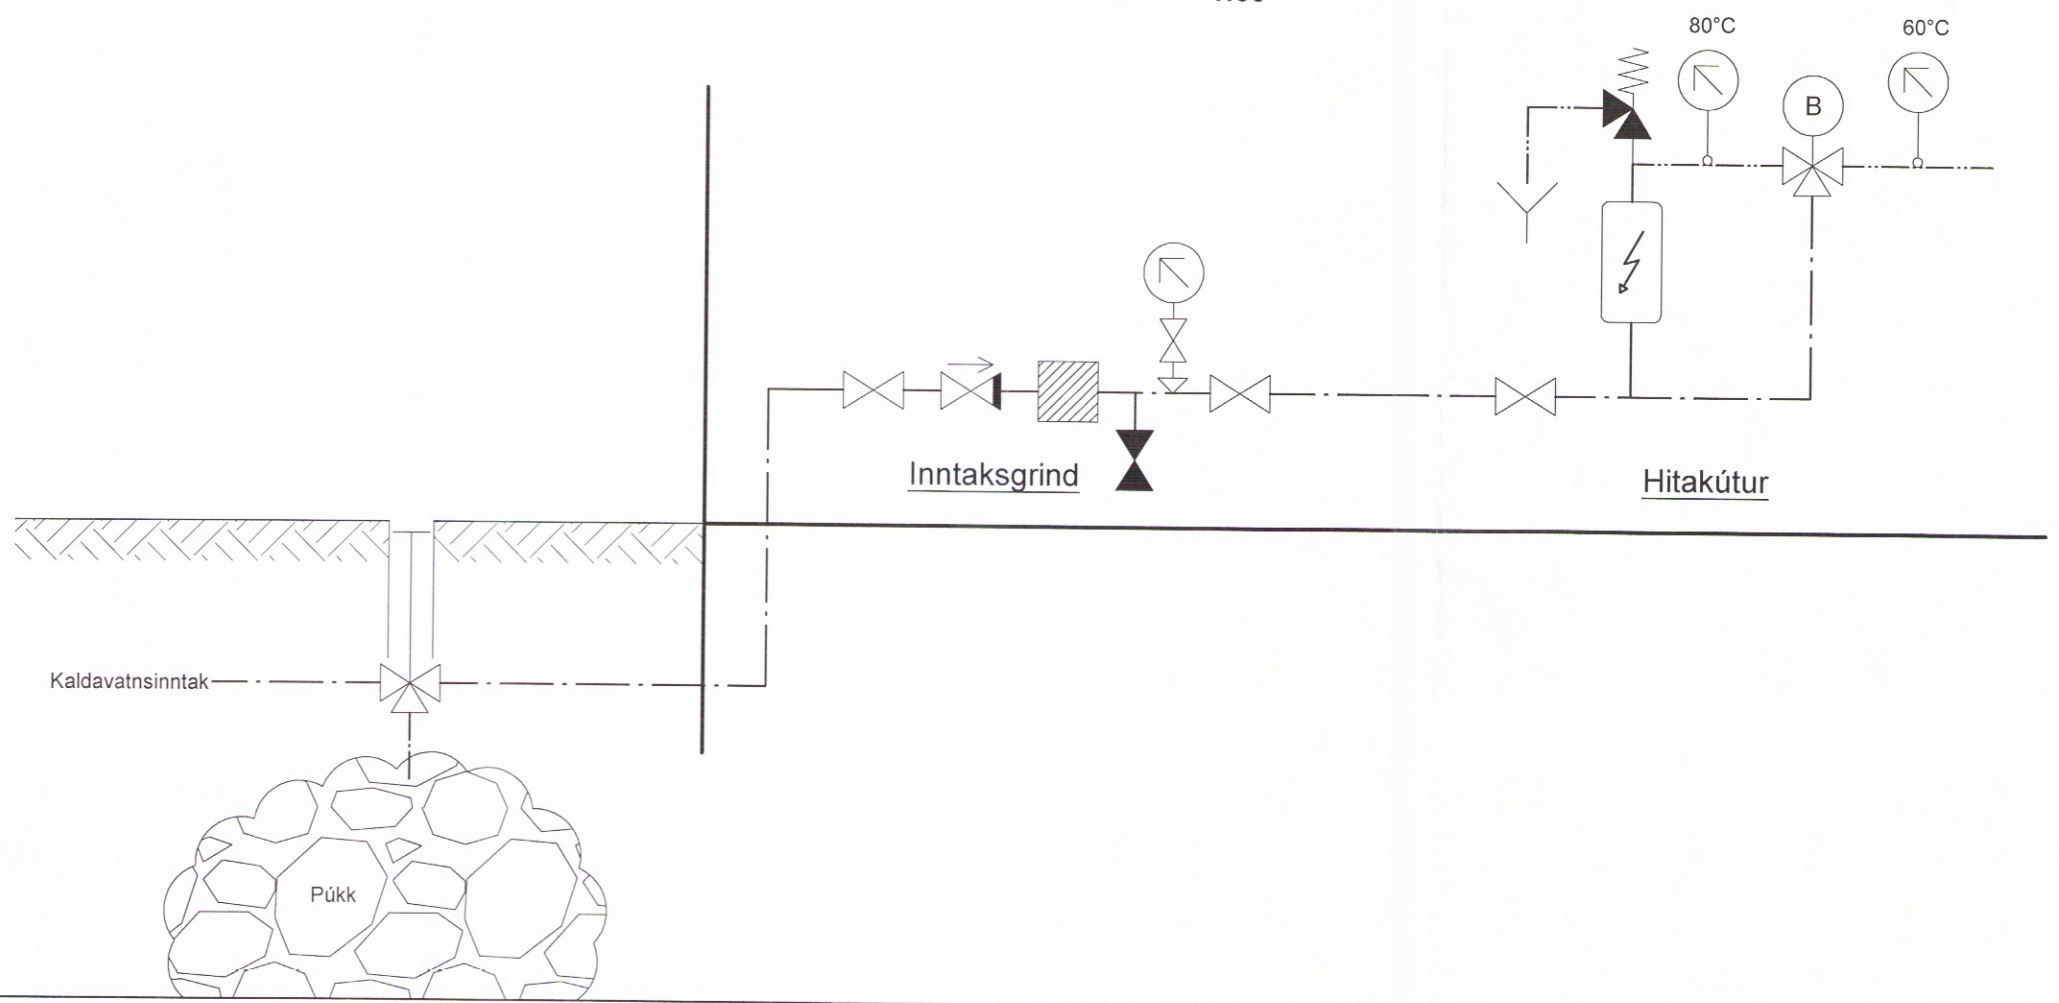

Útg. Dags. Skýring Hannað/Yfirfarið

VSB
 VERKFRÆDISTOFA
 Bæjarhrauni 20 / 220 Hafnarfjörður
 Kennitala 710796-2899
 Sími 585 8600
 vsb@vsb.is / www.vsb.is

3356

Áritun sérhönnuðar
 Sveinn Áki Sverrisson Kt: 230855 5609
 Kt: 230855 5609 • aki@vsb.is

Verkefni
ÁSHILDARVEGUR 26
SKEIÐA OG GNÚPVERJARHREPPUR

Verkhluti
 Lagnir
 Neysluvatnslagnir 1.hæð
 Grundmynd og rúmmynd

Hannað	Teiknað	Yfirfarið	Kvarði	Síða
ÞJK	ÞJK	SÁS	1:50	-
Dags.	Verkefni	Teikning	Útgáfa	
11.09.2017	17163	P2 011	-	

V:\2017\17163-Áshildarvegur 26 - sumarnus\17163-Áshildarvegur 26\Sheets\Lat17163-P2 011 - .dwg