



AFSTÖÐUMYND 1: 500

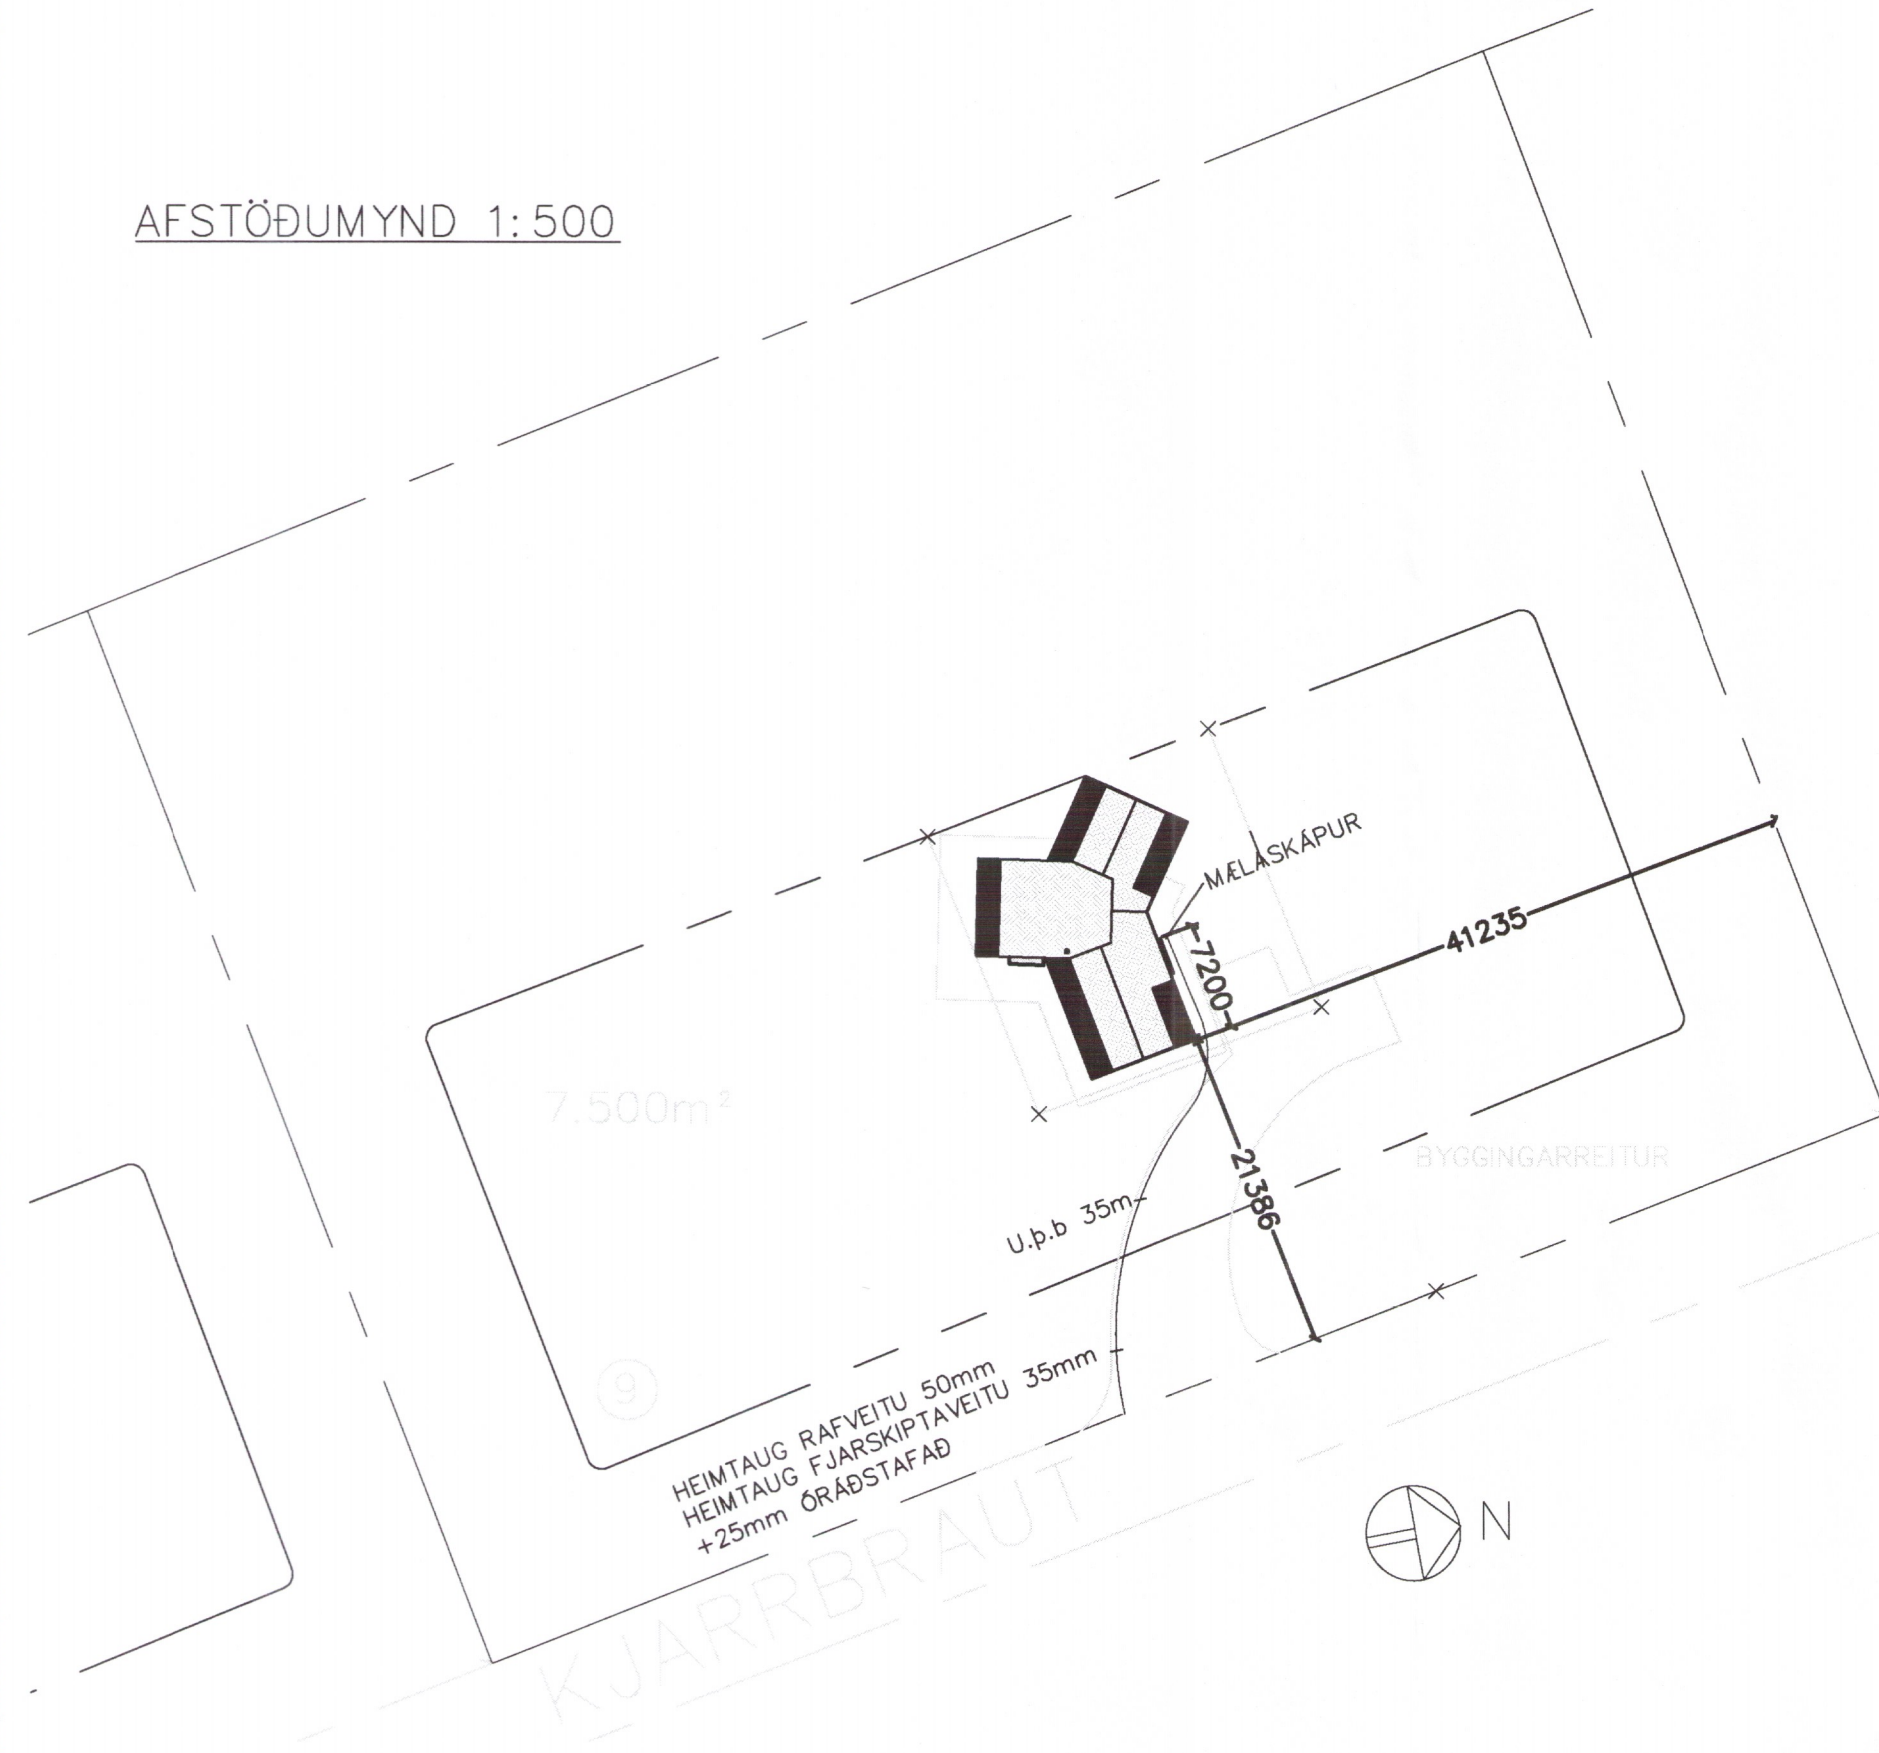


SÖKKULSKAUT
GRUNNMYND 1: 50

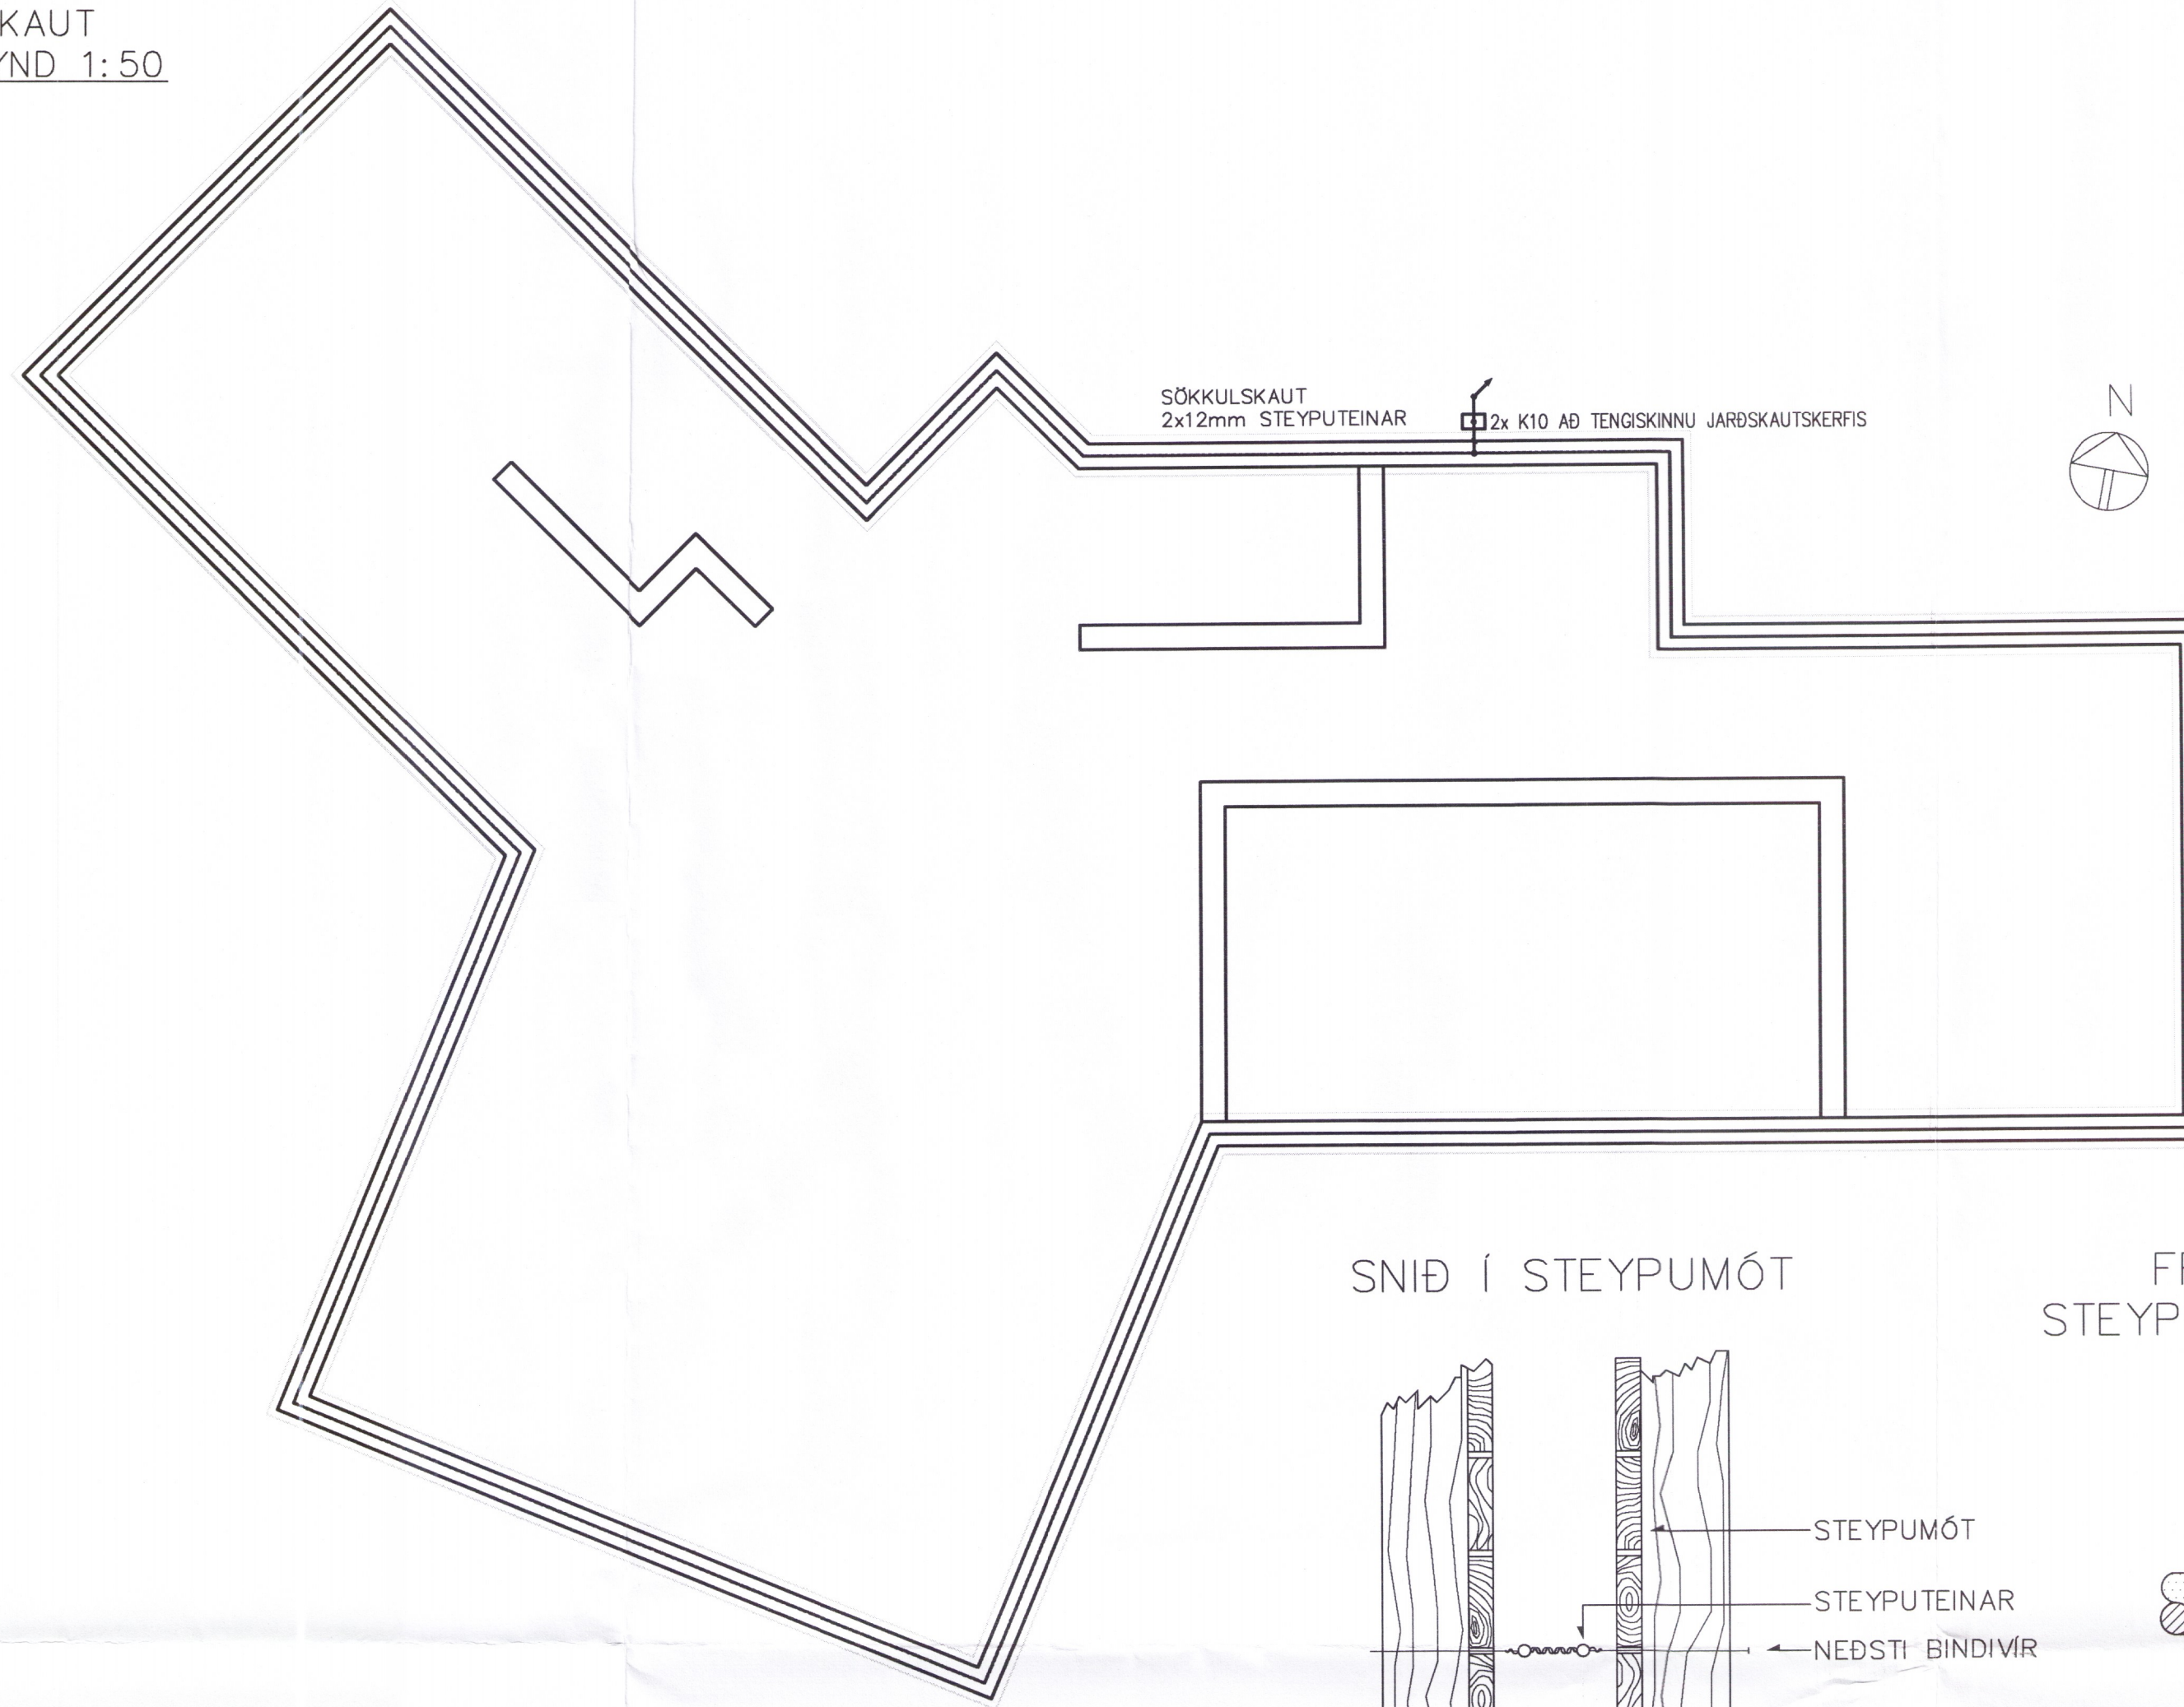


Umhverfis- og tæknisvið Uppsveita
Yfirfarið
26. sep. 2019
David Sigurðsson
ByggingarMálfrá

UNDIRRITUN SAMRÆMINGARHÖNNUNAR
Höfundur 2806791-9137


SNIÐ Í STEYPUMÓT

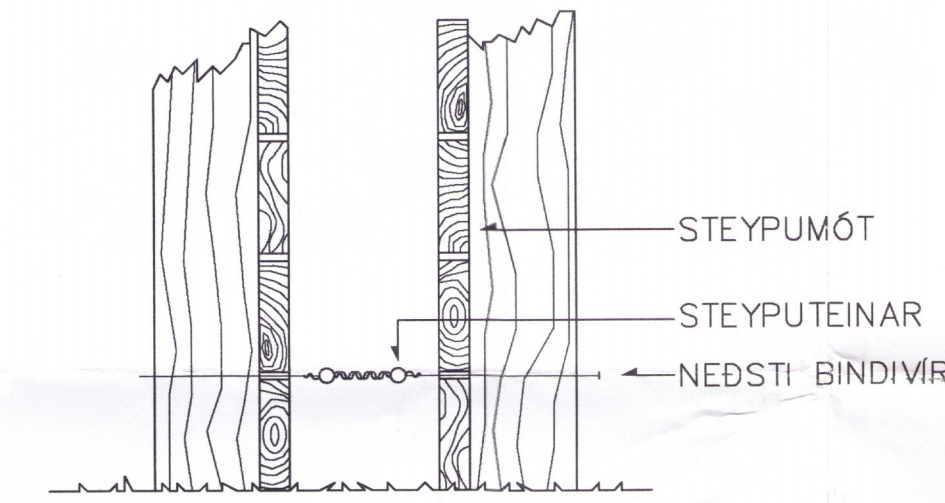

FRÁGANGUR Á SAMTENINGUM
STEYPU TEINA FYRIR SÖKKULJARÐSKAUT

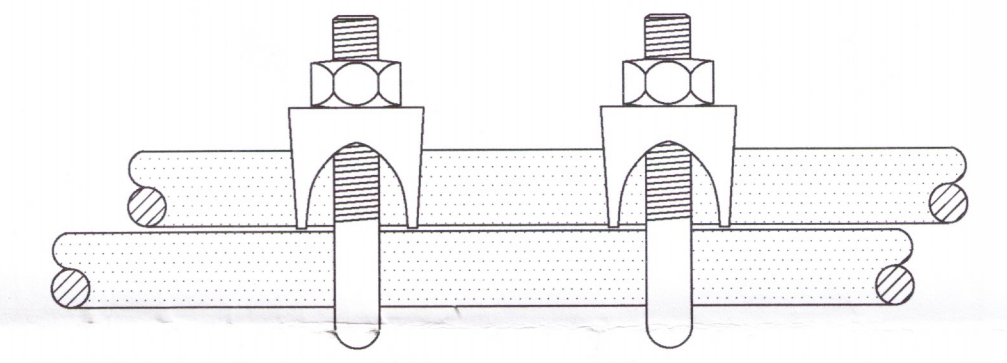

HEIMTAUG
SNIÐ A-A 1:25

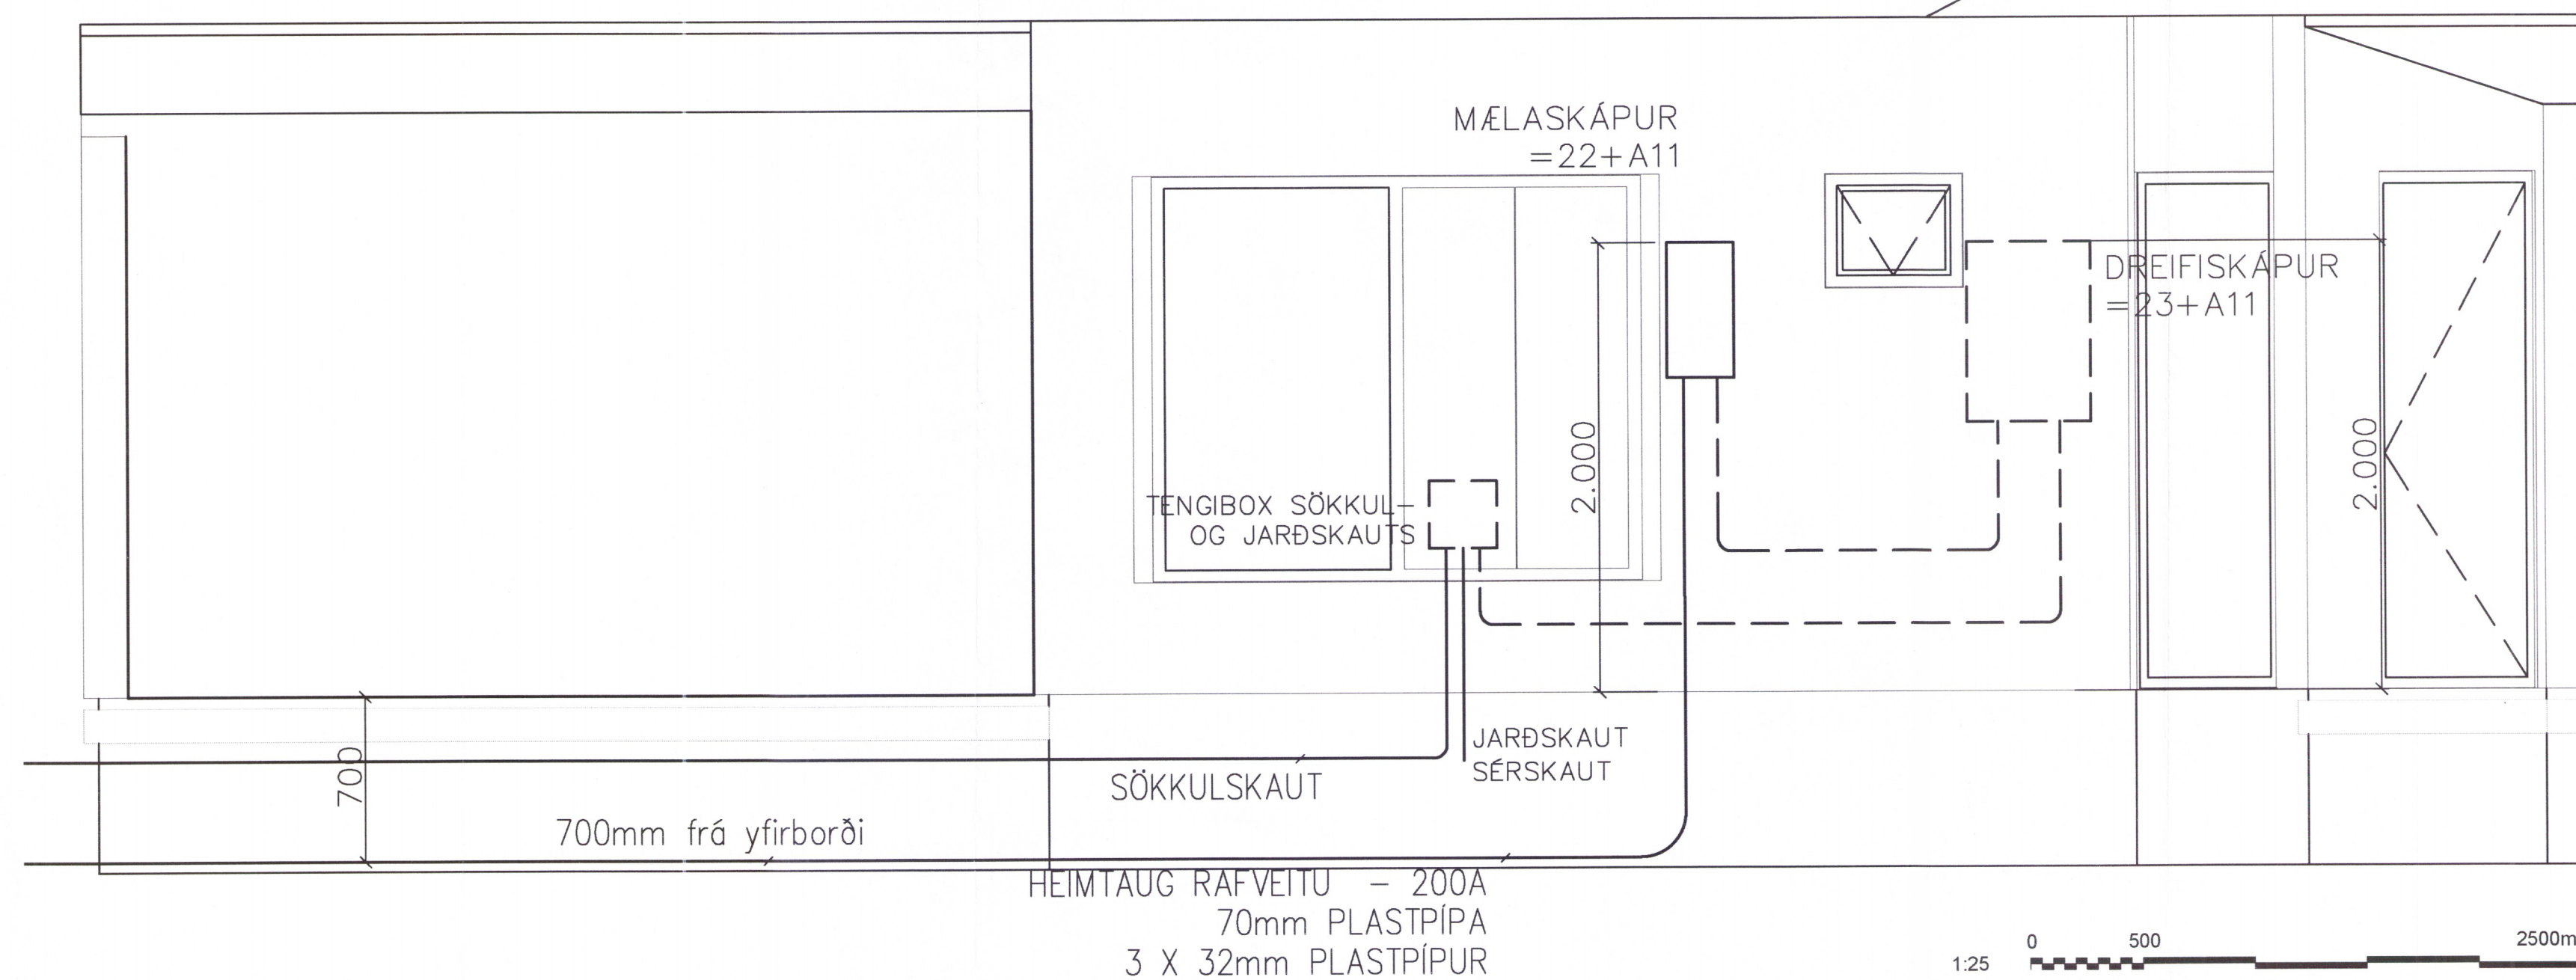

ALMENNAR SKÝRINGAR

1. ALLAR RAFLAGNIR Í VEGGJUM OG LOFTI SKULU VERA HULDAR PÍPULAGNIR.
2. VIÐ RAFLÖGNINA SKAL ATHUGA LAMPAPLÖN VANDLEGA OG FARA EFTIR ÞEIM VARDANDI ÞAÐ HVADA LAMPAR EIGA AÐ VER INNFELDIR OG HVADA LAMPAR UTANÁLIGGJANDI.
3. VIÐ LAGNINGU PÍPNA SEM EIGA AÐ KOMA FRÁ LOFTI OG NIÐUR Í VEGGI SKAL FARA EFTIR SMÍÐATEIKNINGUM. VIÐ NÁKVÆMA STAÐSETNINGU DÓSA SKAL EINNIG FARA EFTIR SMÍÐA- OG INNTÉTTINGATEIKNINGUM, ÞEGAR ÞAÐ Á VIÐ.
4. MÁL ERU FRÁ FULLFRÁGENGNU GÓLFI Í MIÐJA DÓS OG ÚR MIDRI DÓS Í MIÐJA DÓS.
5. ROFAR SKULU VERA 1100mm. FRÁ GÓLFI, NEMA ANNARS SÉ GETIÐ.
6. HÆÐ TENGLA 200mm, NEMA ANNARS SÉ GETIÐ.
7. HÆÐ TENGLA VIÐ ROFA ER SÚ SAMÁ OG HÆÐ ROFA.
8. TÖLUSTAFUR VIÐ TENGLA TÁKNAR FJÖLDA TENGLA TENGLAR MERKTIR T ERU FYRIR BÚNAÐ FJARSKIPTALAGNAKERFIS.
9. ALLAR PÍPUR SKULU VERA PLASTPÍPUR NEMA ANNARS SÉ GETIÐ.
10. PÍPUR SKULU VERA 16mm Í ÞVERMÁL OG VIR 1,5mm², NEMA ANNARS SÉ GETIÐ.
11. MÁLSTRAUMUR ROFA SKAL VERA MINNST 10A OG MÁLSTRAUMUR TENGLA 16A, NEMA ANNARS SÉ GETIÐ.
12. ÞAR SEM VIRAFJÖLDI ER EKKI GETIÐ Í PÍPU ER UM AÐ RÆÐA ÞRÁ VÍRA MEÐ SVERLEIKA 1,5mm². VIÐ IÐRÁTT SKAL EINNIG FARA EFTIR LJÓSAKVEIKINGAPLANI OG EINLÍNUMYNDUM MEÐ TILLITI TIL FJÖLDA VÍRA.
13. LJÓSAKVEIKINGAPLAN KEMUR FRAM Á RAFLAGNATEIKNINGUM Í FORMI BÓKSTAFU/TÖLUSTAFA.
14. DREIFISKÁPAR SKULU VERA INNFELDIR VEGGSKÁPAR, NEMA ANNARS SÉ GETIÐ.
15. ALLAR DÓSIR FYRIR ROFA. TENGLA O.Þ.H. SKULU VERA HRINGLAGA.
16. TIL SNERTISPENNUVARNAR SKAL NOTA LEKASTRAUMSROFA. NÖLLUN SKAL AÐEINS NOTUÐ Í AÐALDREIFISKÁP. ÖHEIMILT ER AÐ NÓLLA Í ÖÐRUM DREIFISKÁPUM.

ÚTG DAGS SKÝRINGAR TEIK HANN RÝNT SAMP

LISKA

SÍMI: 416 0600 - www.liska.is - liska@liska.is

ÚTG. DAGS 24.09.2019	HANNAÐ ÞGH	MÆLIKVARÐI 1:50/A1
YFIRFARIÐ GLS	TEIKNAD ÞGH	

SAMPYKKT: Þorvarður G. Hjaltason, kt.290862-4939

SUMARHÚS 3361-19
KJARRBRAUT 9, GRÍMSNESI
Rafkerfi
Sökkulskaut, Heimtaug og skýringar
Útlits-, Grunn- og Afstöðumynd

VERKFANG 9701 TEIKNING 04.5.101

©Ör áhöf og öflun teikningar að hluta eða í heild er háð skriflegu leyfi höfundar