
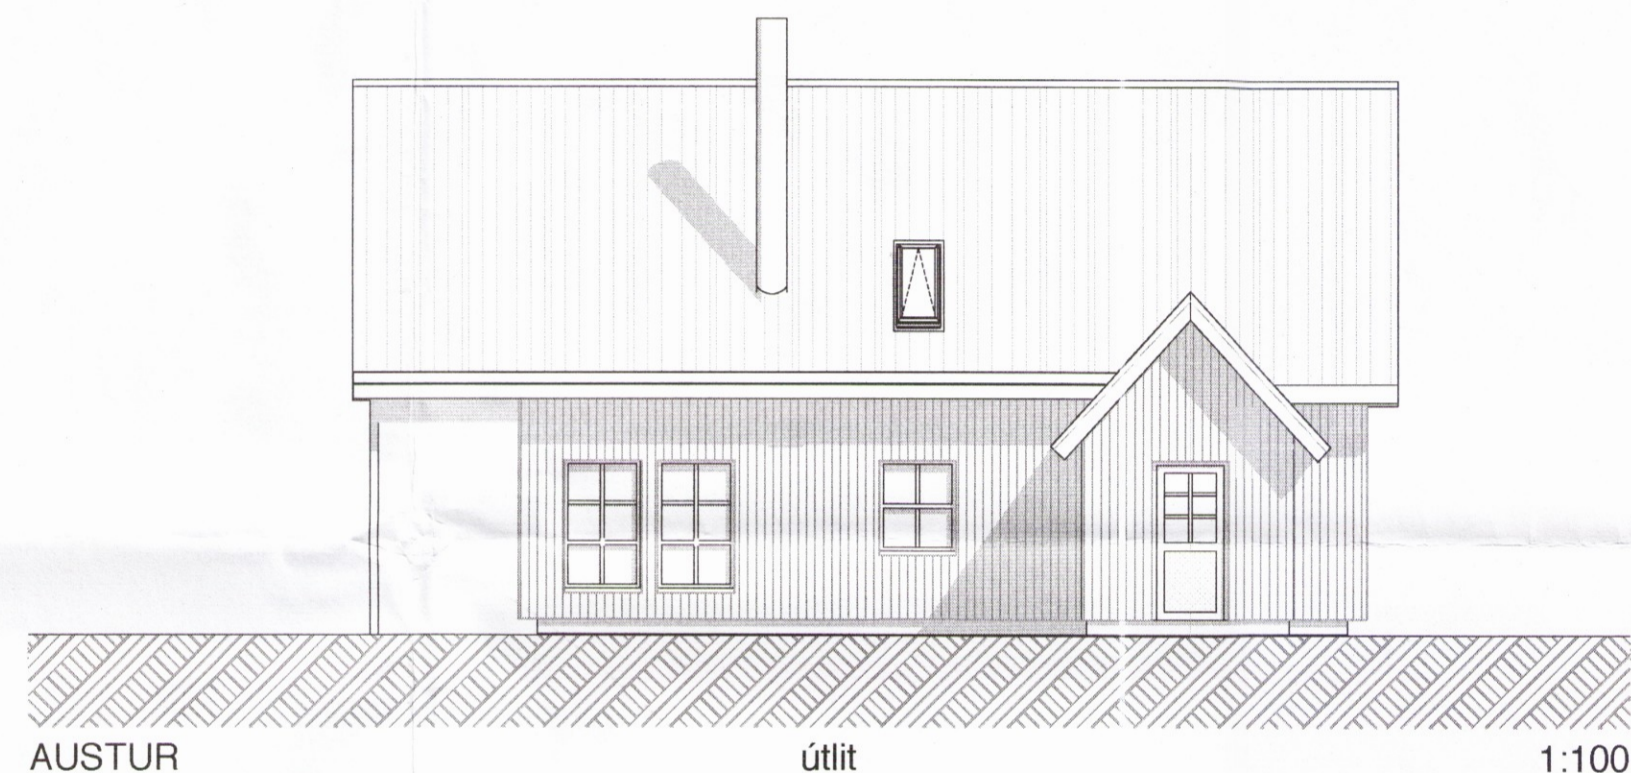
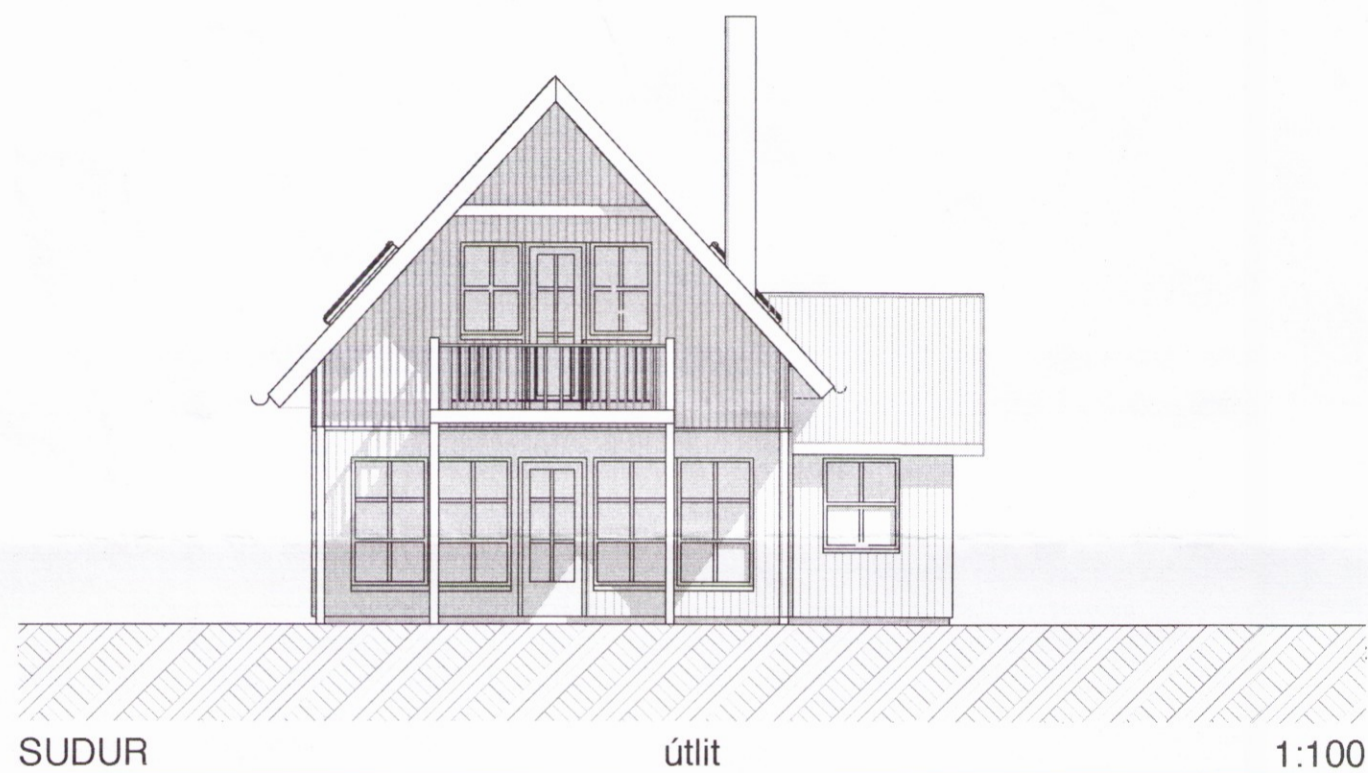


Umhverfis- og tæknisvið Uppsveita
Samþykkt
 20. sep. 2017
Pinnir Sigurðsson
 Byggingarfulltrúi

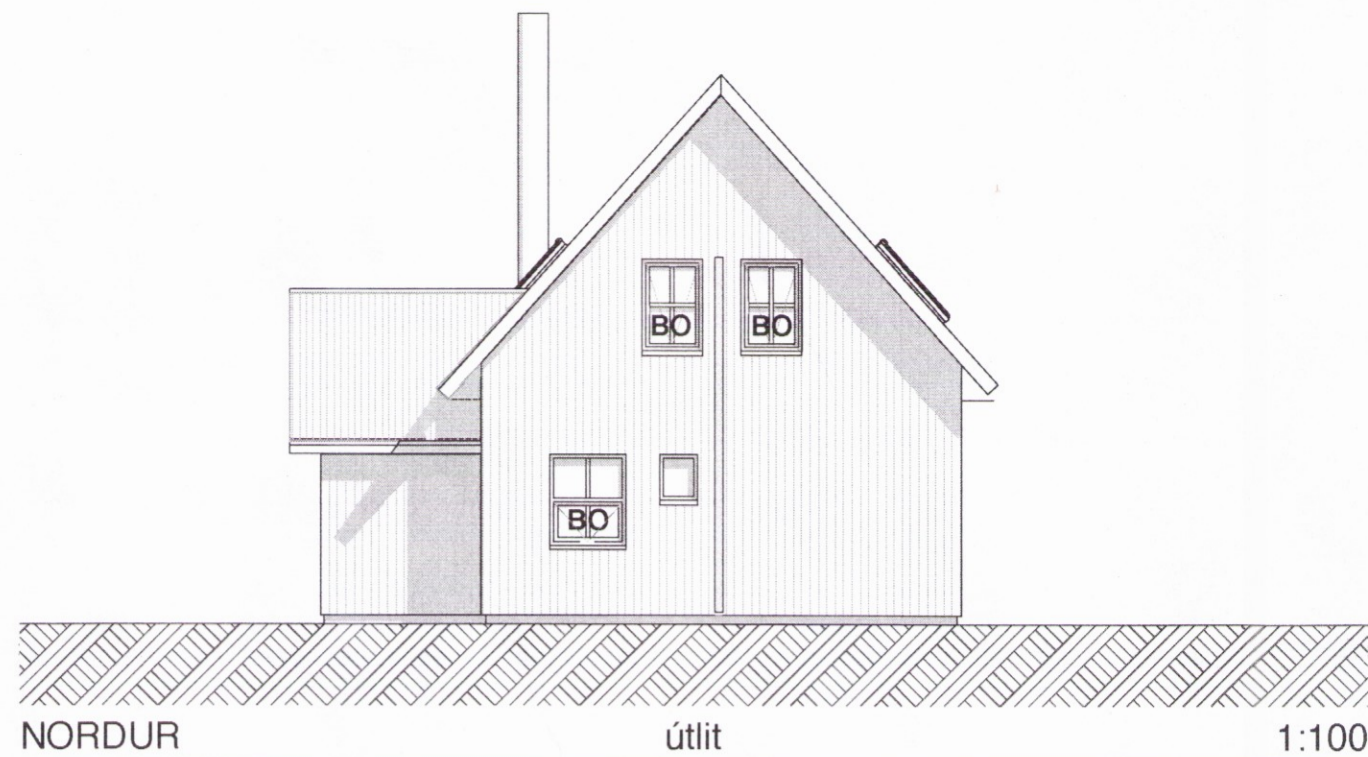

	A	B	C	D	E	F	G	H	I	J	K	L	M	N	O	P	Q	R		
1	Skráningartafla: Hrauntún 3 Biskupstungum Bláskógabyggð					Skrásetjari: Armann Óskar Sigurðsson														
2	Landnúmer: 225014					Kennitala: 140761-2069														
3	Matshlutanúmer: 01					Útgáfa: 4.01b					Dags.: 13/09/17									
4	Uppskipting og lýsing					Stærðir														
5	D0	D1	D2	D3	D4	D5	D5M	D6	D7	D8	D9	D10a	D10b	D11	D12	D16		D17		
6	Lokun	Rými hæð-roð	Nokun textli	Höfuð-flokkun	Eignar-hald	Bolnifotur m²	Miðlifotur m²	Stig m²	Op m²	Bruttofotur m²	Bruttofotur sh < 1,8	Salarhæð min	Salarhæð max	Brutto rúmmál m³	Nettofotur m²	Birt flatarmál m²	Reiknitala skiptarúmmáls	Skiptarúmmál m³		
7	Matshluti					145,7	0,0	3,5	3,5	142,2	22,2				421,2	112,2	120,0		319,138	
8	Botn														15,2					
9																				
10																				
11																				
12		01	1. hæð			75,8	0,0	3,5	0,0	75,8	0,0			211,2	59,8	75,8				
13	A	0101	Fristundahús	N	0101	75,8		3,5		75,8		2,70	4,62	211,2	59,8	75,8	2,79	166,842		
14																				
15		02	2. hæð			69,9	0,0	0,0	3,5	66,4	22,2			194,8	52,4	44,2				
16	A	0201	Fristundahúsrými	N	0101	69,9			3,5	66,4	22,2	1,07	4,50	194,8	52,4	44,2	2,79	146,196		
17	B	0202	Svalir	S	0101	6,1				6,1							1,00	6,100		
18																				
19																				
20	Athugasemdir																			
21	Sameignir sumra																			
22																				
23																				
24																				
25	Eignarhald																			
26		Eignar-hald	Nokun textli	Birt flatarmál m²	Skiptarúmmál Séreign m³	Skiptarúmmál Séreign og sameign m³														
27																				
28																				
29		0101	Fristundahús	120,0	319,138	319,138														
30																				
31			Alls	120,0	319,138	319,138														
32																				

Land nr. 225014

TEIKNISTOFAN Verkefni **Fristundarhús Hrauntún 3 Biskupstungum Bláskógabyggð**
 Heiti **ÚTLITSMYNDIR SKRÁNINGARTAFLA**

kvardi 1:100 verk. nr 2017 G-114
 dags. 8. sept. 2017 dags br. 20. okt. 2017
 hönnun G. G. teikn. nr **A-2**
 teikn G. G.

Hringbraut 17 220 Hafnarfirði s. 555-2020 FAX 555-2021 Gísli G. Gunnarsson BFÍ kt. 020649-2409 kvardi@kvardi.is

3362

Gísli Gunnarsson