


Grunnmynd 1 hæð
1 : 100

Skýringar.

- BO- Björgunar op
- ▽ - Hæðarkóti
- GN- Gólfniðurfall
- LR- Loftræsting
- R - Reykskynjari
- REI- brunapól berandi veggja / gólfa
- EI- brunapól veggja/gólfa
- 01- Matshluti
- ↓
- ÚT - Útmerki

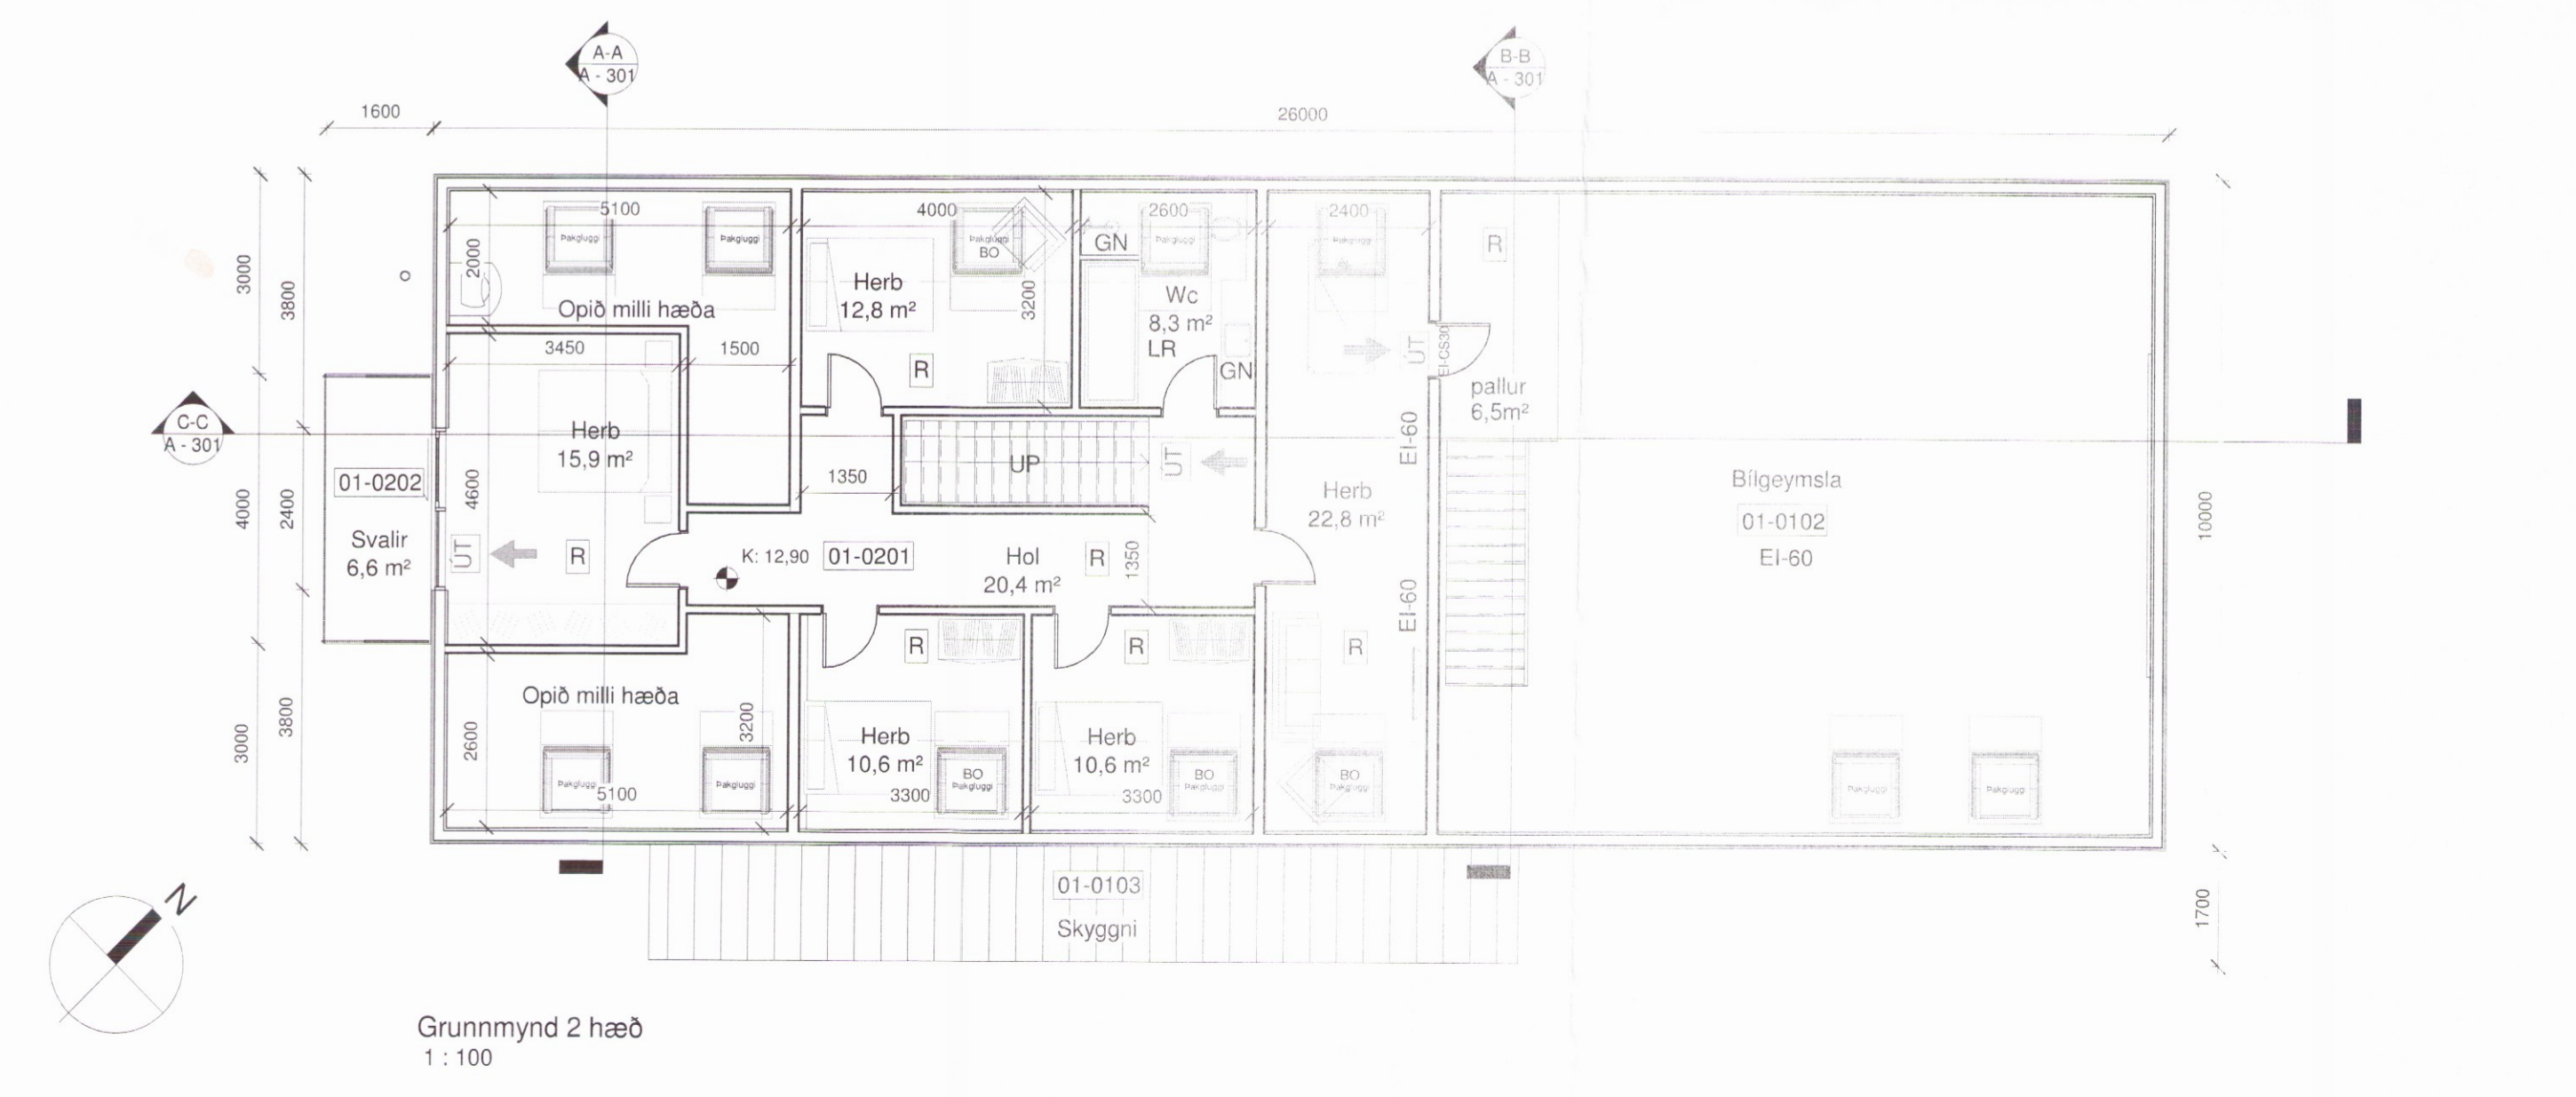

Grunnmynd 2 hæð
1 : 100

Pro-Ark Teiknistofa

Ármótsflöt 5
4-16-045

Grunnmynd

Eiríkur Vignir Pálsson
Eiríkur Vignir Pálsson BFÍ Kt: 010975-4179

Kjartan Sigurbjartsson BFÍ Kt: 190275-5319

Teikn. GBB **3370**
 Dags. JÚLÍ 2017
 Mkv. 1:100 Útgáfa 2
 Blaðast. A2 **A - 111**