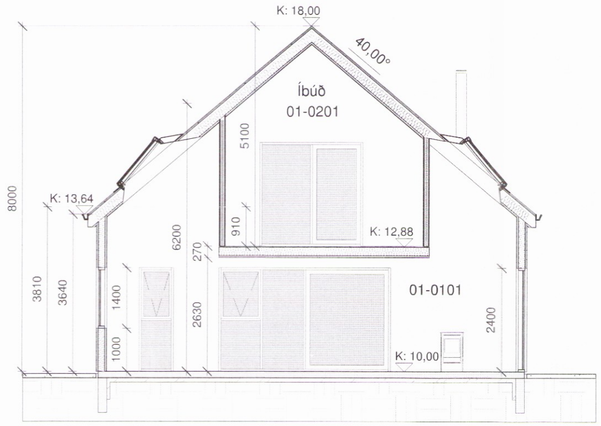

A-A
1 : 100

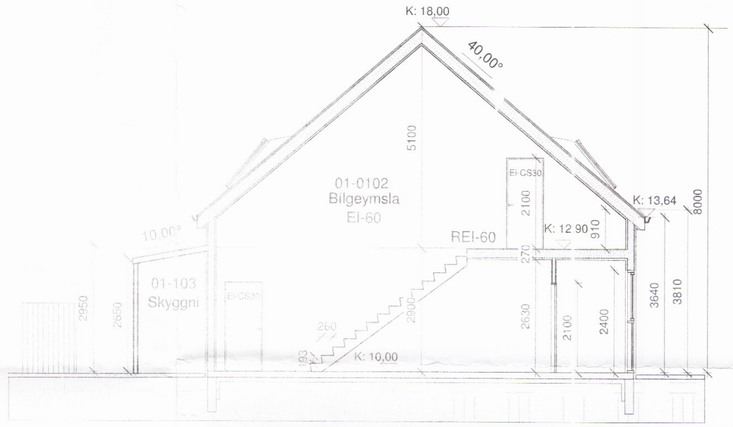

B-B
1 : 100

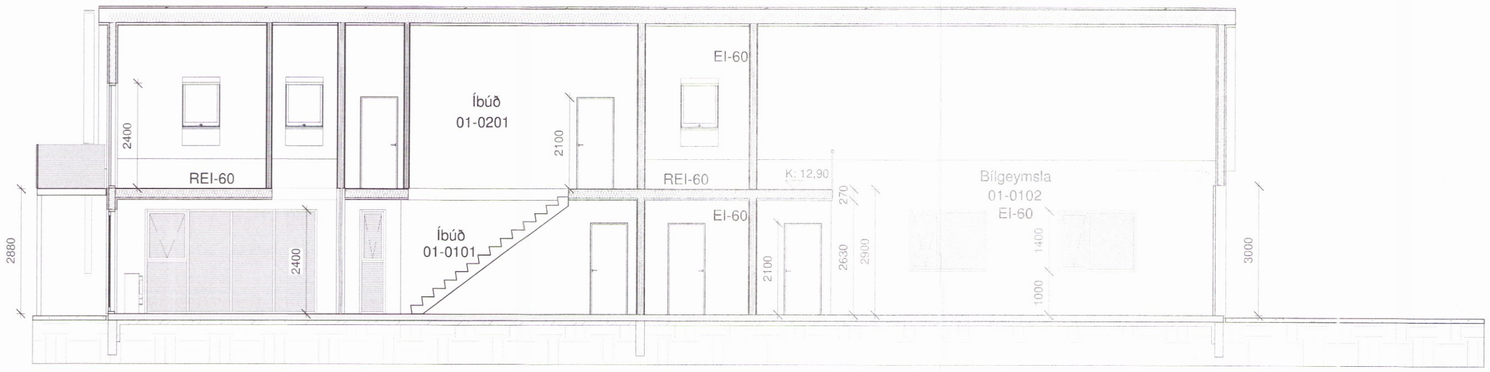

C-C
1 : 100

Skýringar.

BO- Björgunar op

▽ - Hæðarkóti

GN- Gólfniðurfall

LR- Loftræsting

R - Reykskynjari

REI- brunaþol berandi veggja / gólfa

EI- brunaþol veggja/gólfa

01- Matshluti

ÚT - Útmerki

Umhverfis- og tæknisvið Uppsveita
Samþykkt
09. ágú. 2017
Byggingarfulltrúi

ÚTPRENTAÐ: 13.11.2014 08:31:31

SÍÐAST VISTAÐ: 21.4.2015 14:51:42

Pro-Ark Teiknistofa

Ármótsflöt 5

4-16-045

Snið

Eiríkur Vignir Pálsson BFÍ Kt: 010975-4179

Kjartan Sigurbjartsson BFÍ Kt: 190275-5319

3372

Teikn.	GBB
Dags.	JÚLÍ 2017
Mkv.	1:100
Blaðast.	A2

Útgáfa 2

A - 301

Eyravegur 31, 800 Selfoss Sími 482 4430 proark@proark.is