


G-1
 Hæð ofan á glugga frá botnplötu.....2415 mm
 Opnun á hurð.....rennihurð hægri
 Fjöldi.....3 stk

G-2
 Hæð ofan á glugga frá botnplötu.....2415 m
 Fjöldi.....1 stk

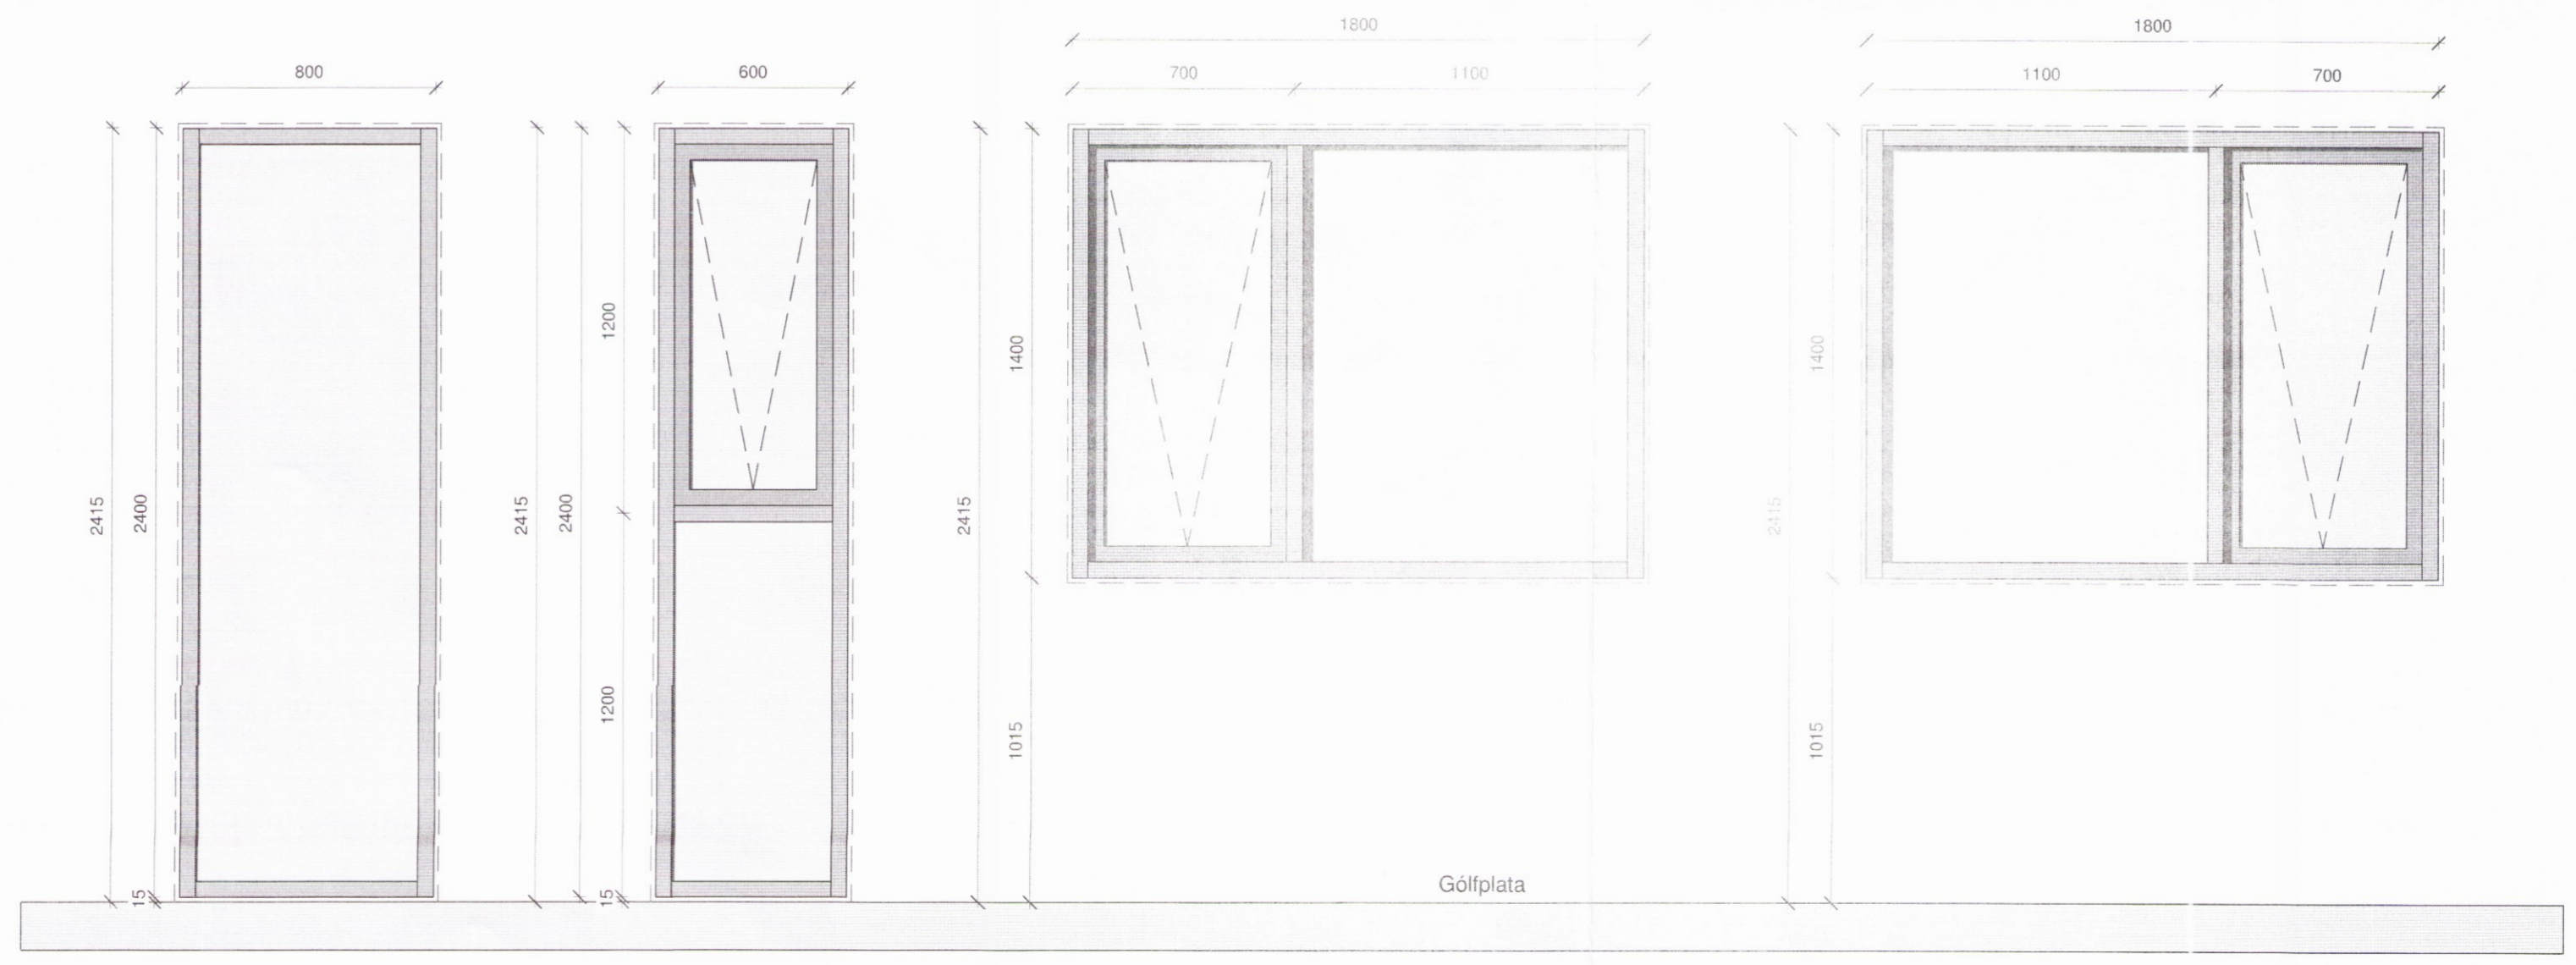

G-3
 Hæð ofan á glugga frá botnplötu.....2415 mm
 Fjöldi.....1 stk

G-4
 Hæð ofan á glugga frá botnplötu.....2415 mm
 Opnun á fagi.....topphengt
 Fjöldi.....6 stk

G-5
 Hæð ofan á glugga frá botnplötu.....2415 mm
 Opnun á fagi.....topphengt
 Fjöldi.....3 stk

G-6
 Hæð ofan á glugga frá botnplötu.....2415 mm
 Opnun á fagi.....topphengt
 Fjöldi.....1 stk

Sýnir 15mm holrúm frá gluggum
 að burðavirki til að ganga frá
 þéttingum í gluggum.

Pro-Ark Teiknistofa

Ármoðsflöt 5
 4-16-045

Gluggar

Eiríkur Pálsson
 Eiríkur Vignir Pálsson BFÍ Kt: 010975-4179

Kjartan Sigurbjartsson BFÍ Kt: 190275-5319

Teikn. GBB **3373** Útgáfa 1
 Dags. Júní 2017
 Mkv. 1:20
 Blaðast. A2 **V-101**