


D.1 SÖKKULL/ÚTVEGGUR. MKV 1:5

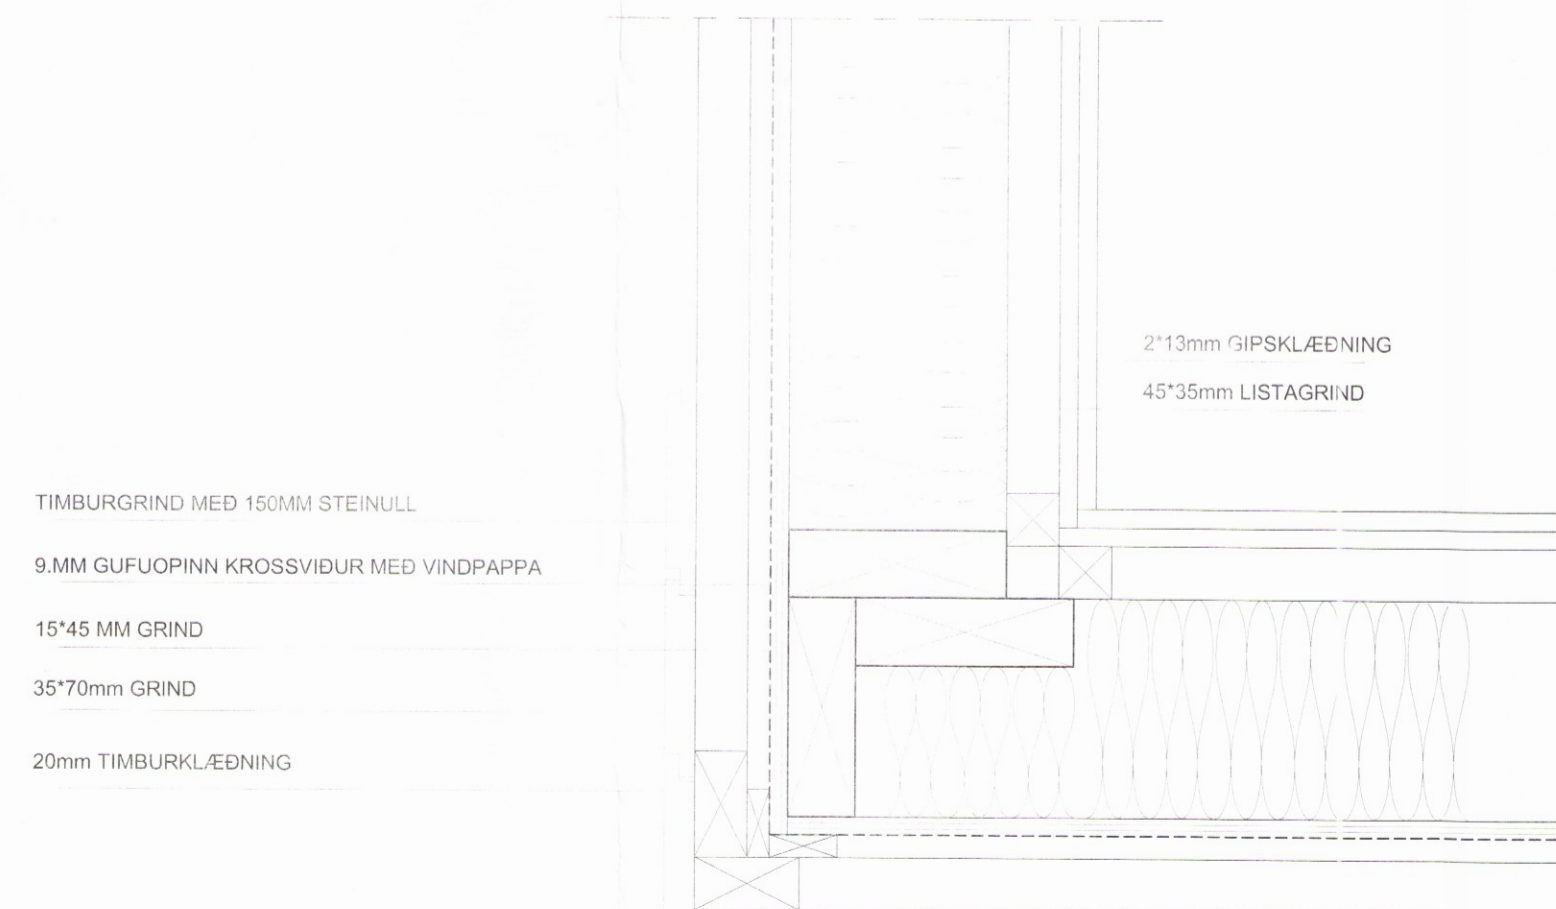

D.2 ÚTHORN Í ÚTVEGG. MKV 1:5

Pro-Ark Teiknistofa

LITLA ÁRMÓT

4-16-045

Deili
Eiríkur Vignir Pálsson BFI
 Eiríkur Vignir Pálsson BFI Kt: 010975-4179

Kjartan Sigurbjartsson BFI Kt: 190275-5319

Teikn. Guðjón

Dags. SEPT 2016

Mkv. 1:5

Blaðstærð. A2

3380
 Útgáfa 2

D-101