
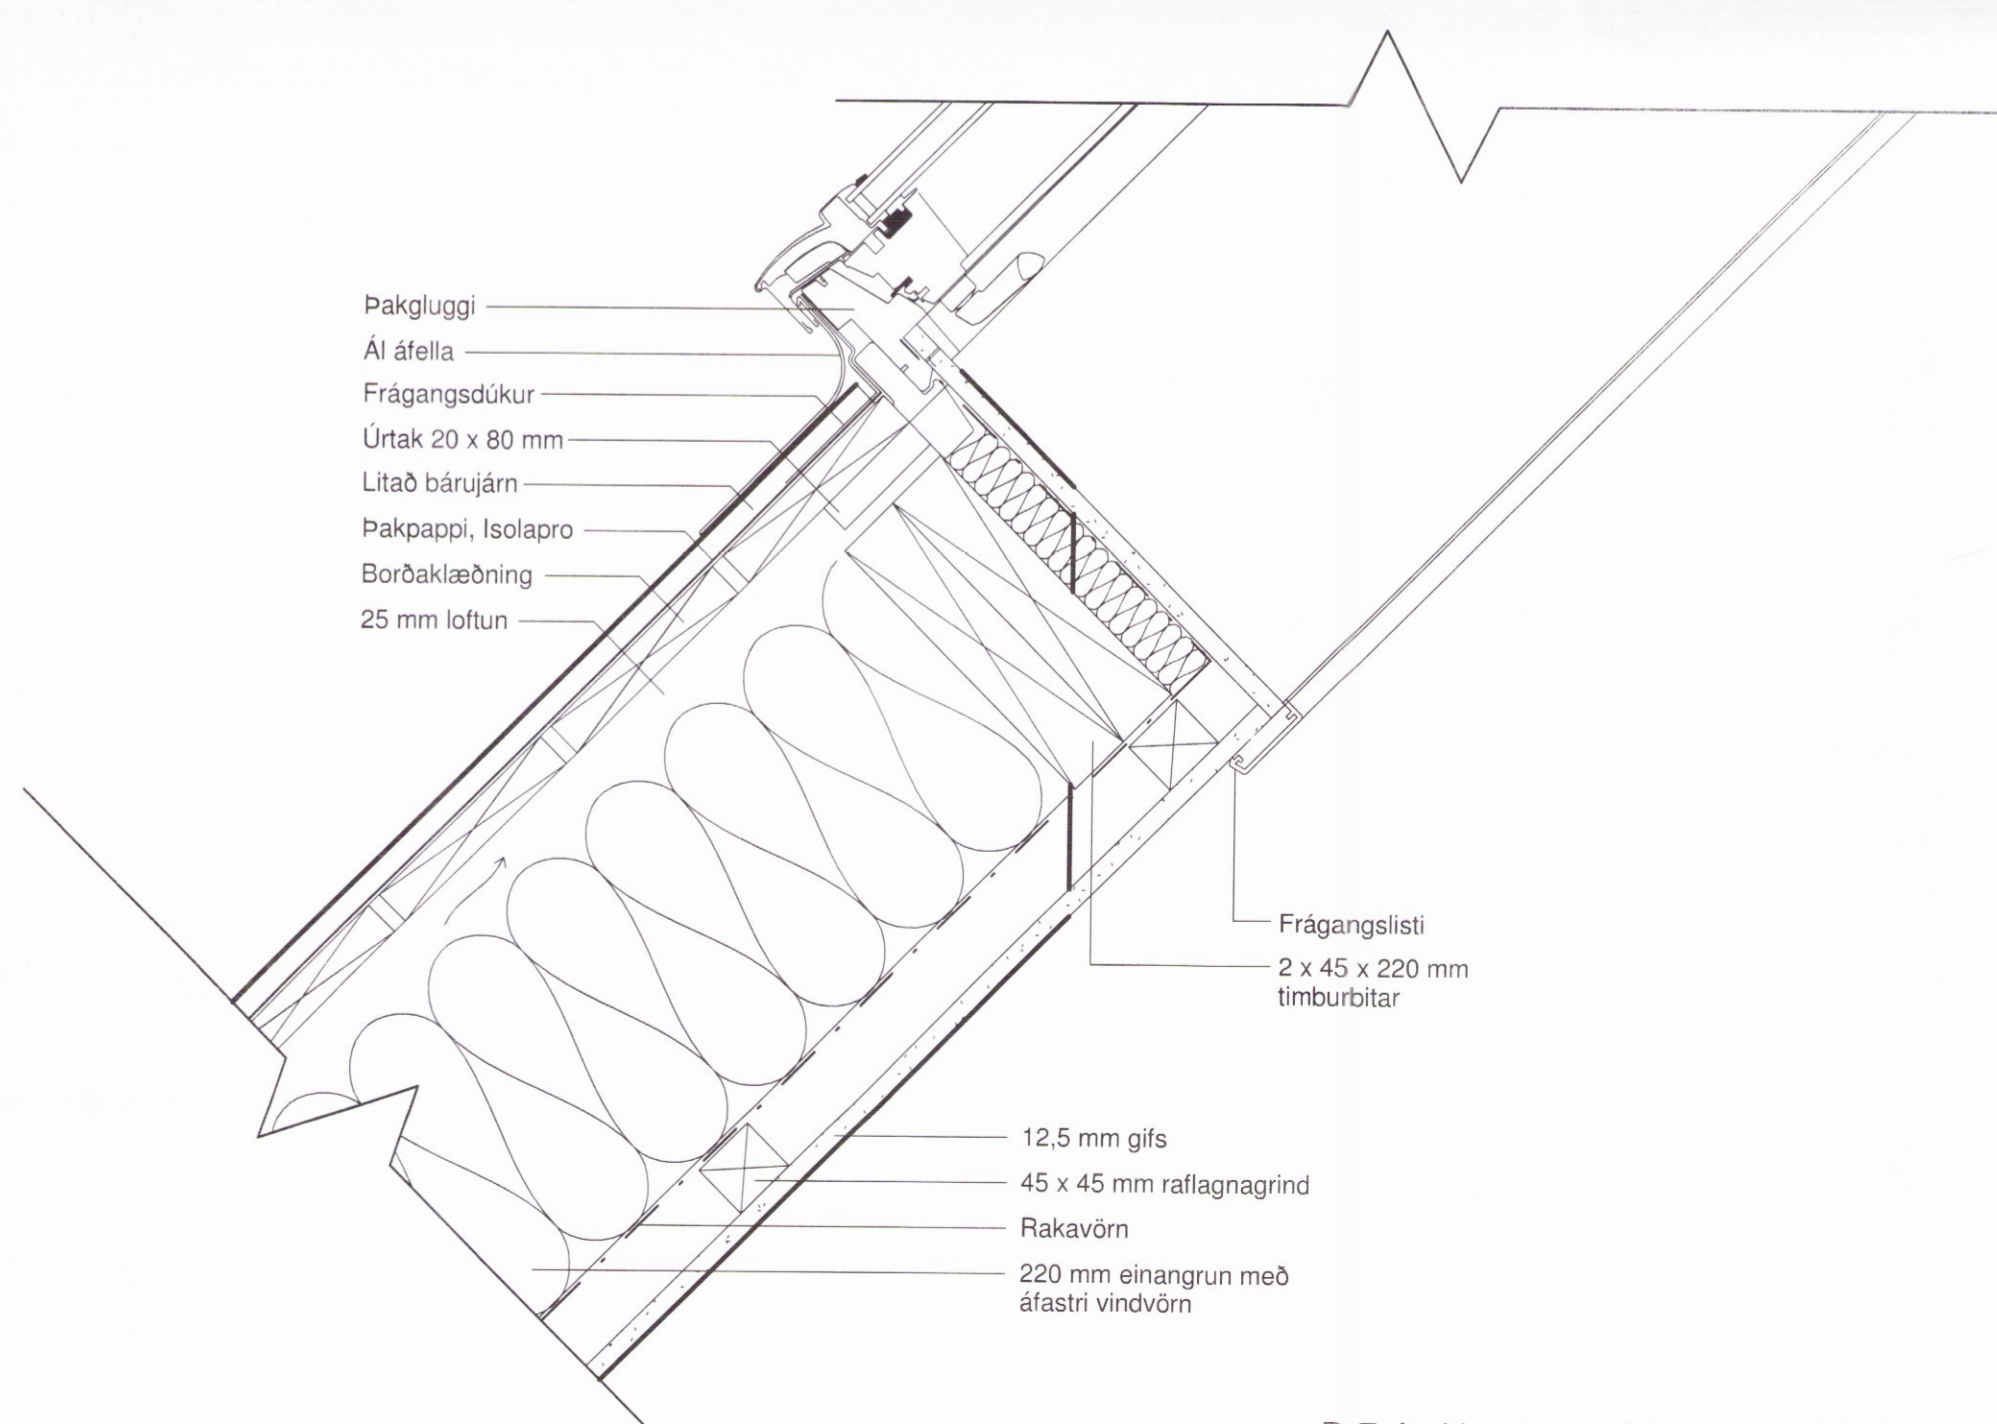


Umhverfis- og tæknisvið Uppsveita
Samþykkt
 09. ágú. 2017
Rinnifella
 Byggingarfulltrúi

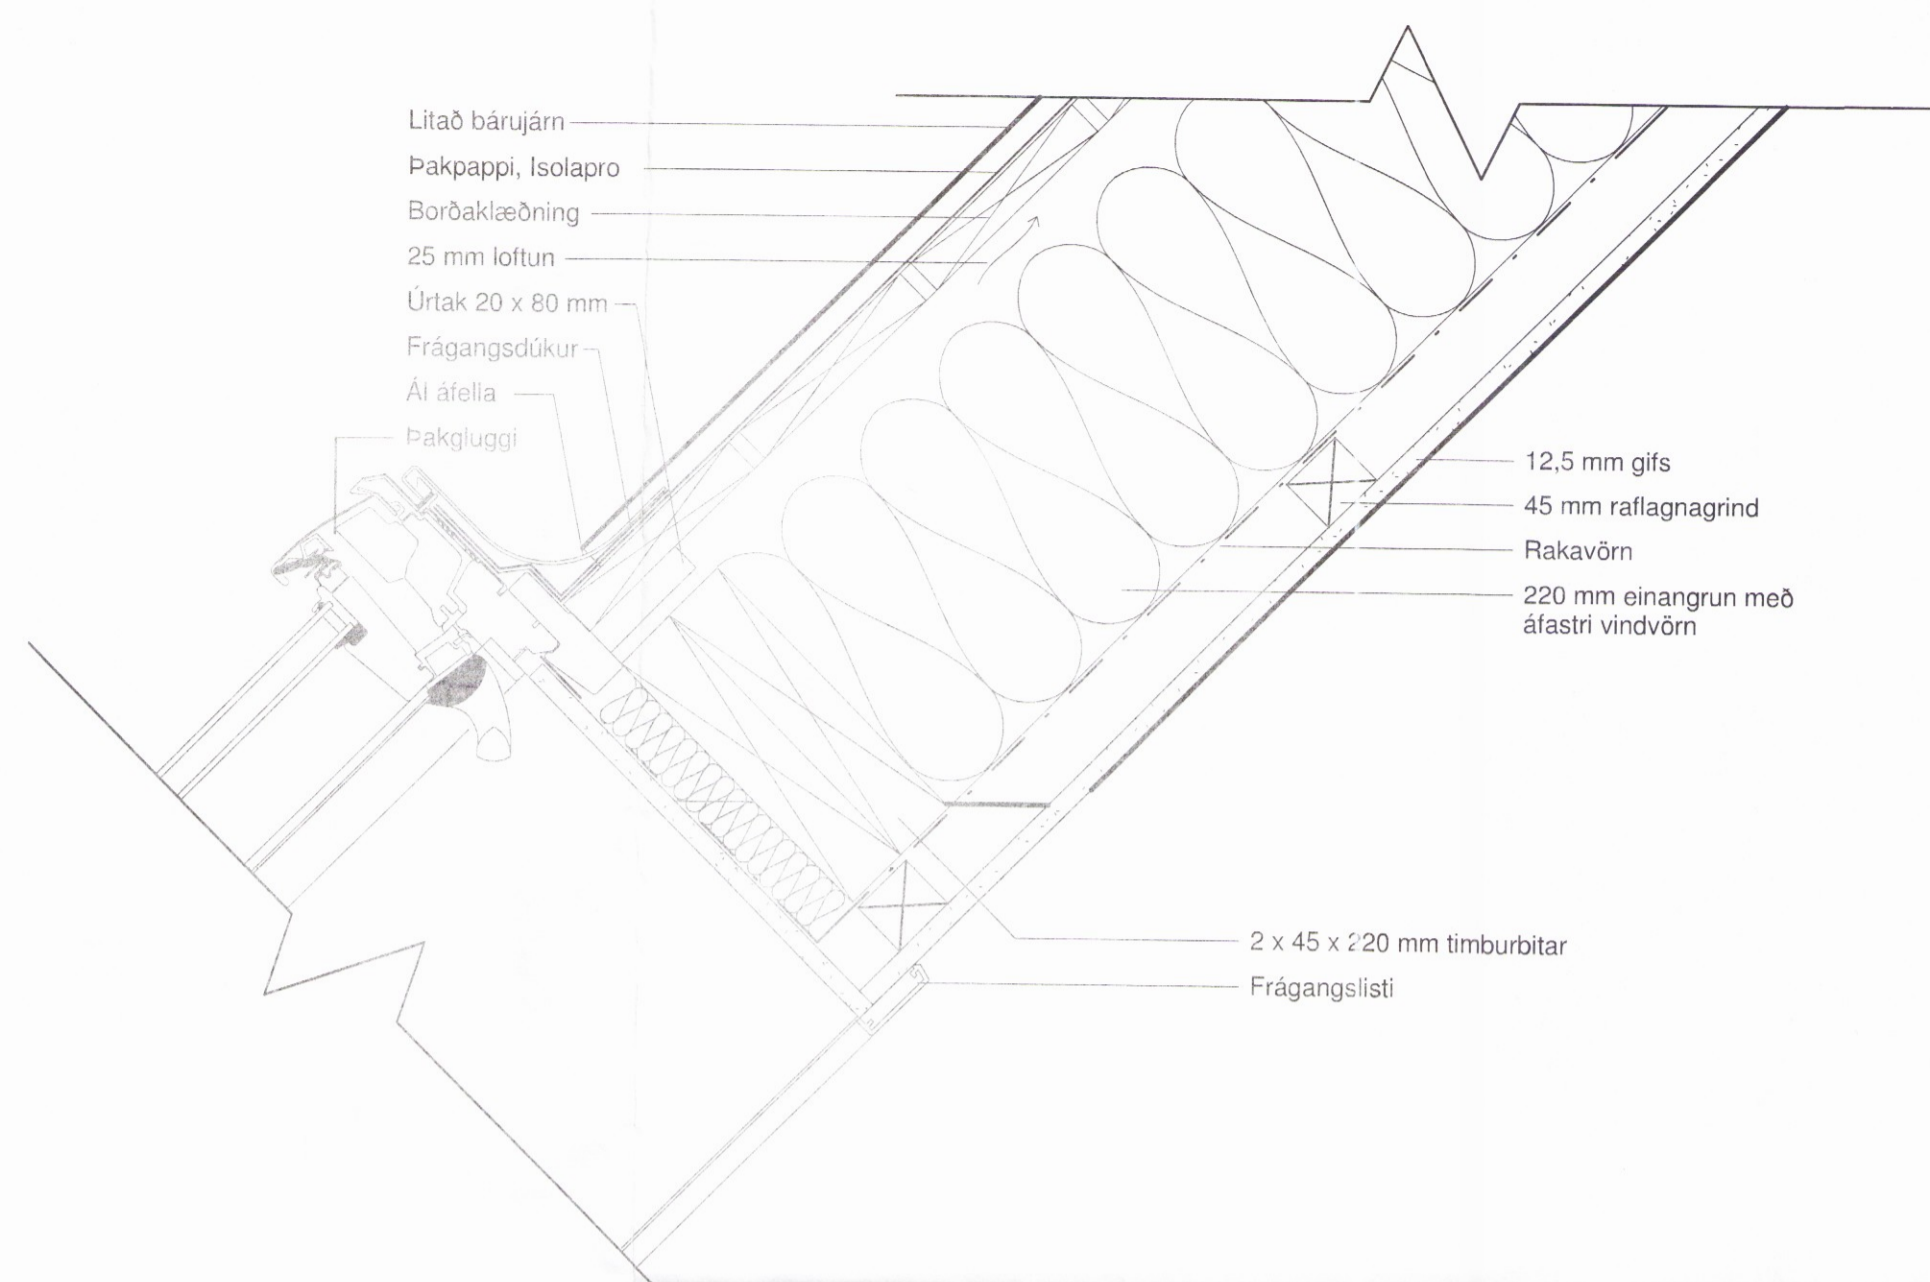

D 7 Pakkantur og frágangur við pakglugga

Pro-Ark Teiknistofa

Litlu Ármót
 4-16-045

Deili

Eiríkur Vignir Pálsson
 Eiríkur Vignir Pálsson BFÍ Kt: 010875-4179

Kjartan Sigurbjartsson BFÍ Kt: 190275-5319

Teikn. Guðjón
 Dags. Sept 2016
 Mkv. 1:5
 Blaðast. A2

3383

D 104