




Teikningaskrá - aðalteikningar				L166791	
Nr.	Heiti	Kvartál	Útgáfud.		
01_0_02-01	Yfirritsmynd, Skýringar og skráningartafa	1-1000	26.04.2018		
01_0_03-02	Viti, grunnmynd og snið	1-100	26.04.2018		
Aritun hönnunarstjóra				Dags. áritunar	
<i>Guðmundur Þórðarson</i>				19.9.2019	

Skýringar
 Öll mál eru í mm nema annað sé tekið fram



KB 1-2-3-4, 90x167
 1: L= 7,030m - Samtals 2 stk.
 2: L= 5,530m - Samtals 1 stk.
 3: L= 4,800m - Samtals 1 stk.
 4: L= 4,000m - Samtals 1 stk.

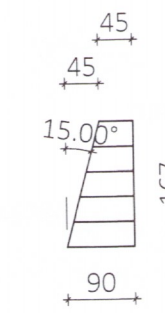


MB1 160x315
 Samtals 1 stk.

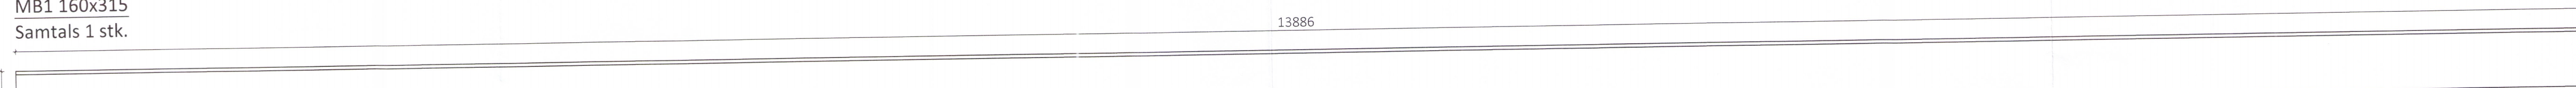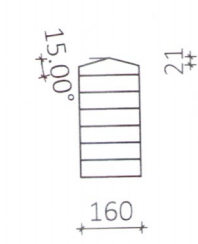


PB1 160x270
 Samtals 2 stk.

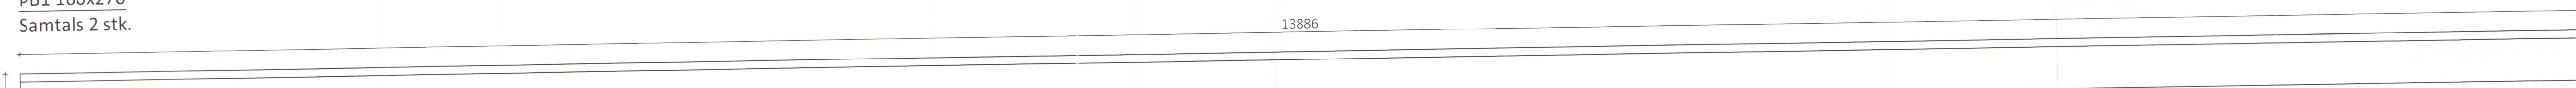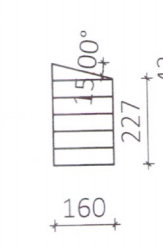




SU1 90x160
 Samtals 4 stk.

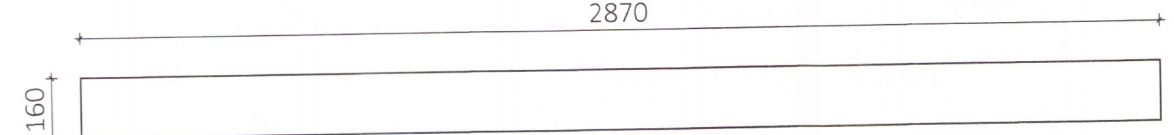



SU2 90x160
 Samtals 2 stk.

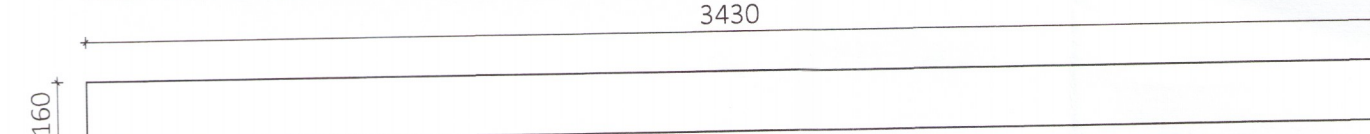


Stálfesting SF1 Mkv. 1:5
 Samtals: 6 stk.

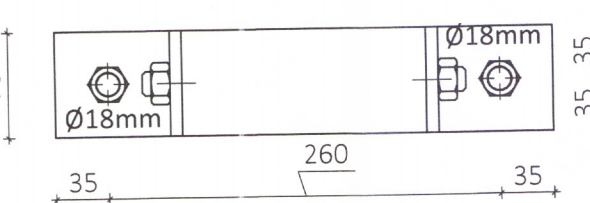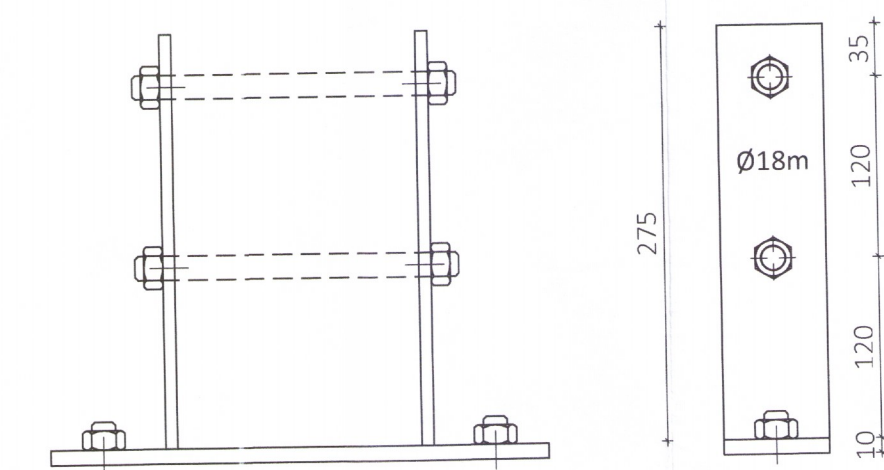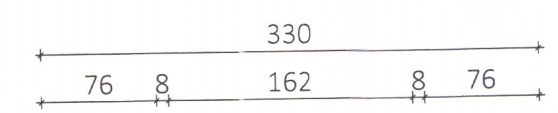


Stálfesting SF2 Mkv. 1:5
 Samtals: 2 stk.

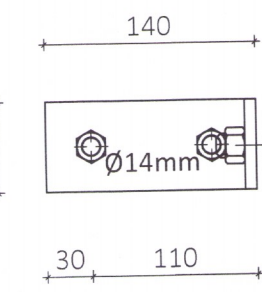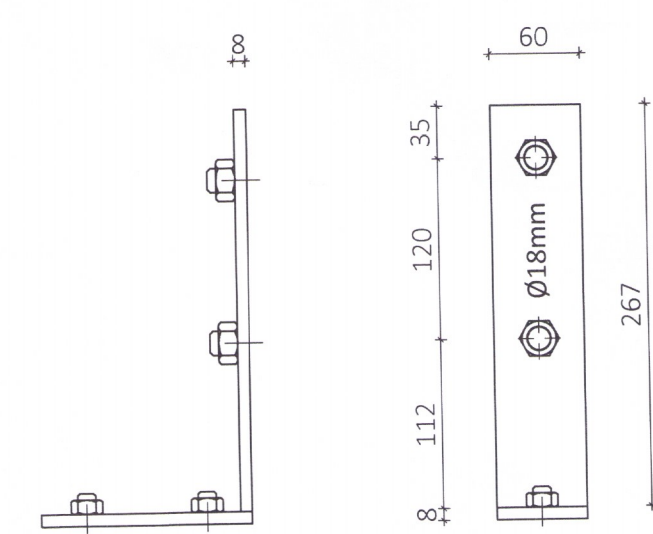



Stálfesting SF3 Mkv. 1:5
 Samtals: 12 stk.

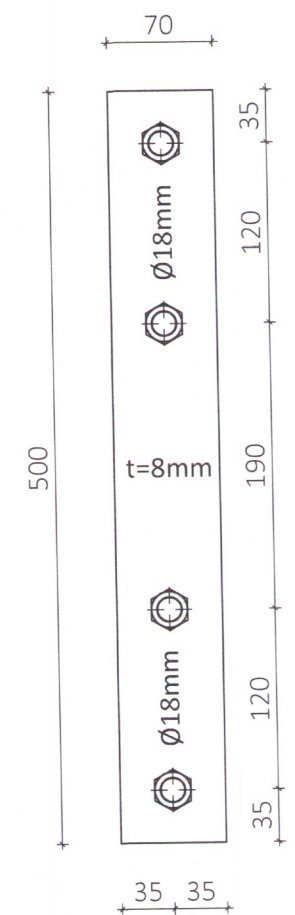


GH1 55x167
 Samtals 2 stk.

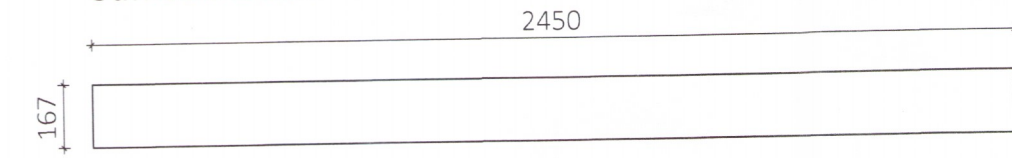



GH2 45x400
 Samtals 1 stk.

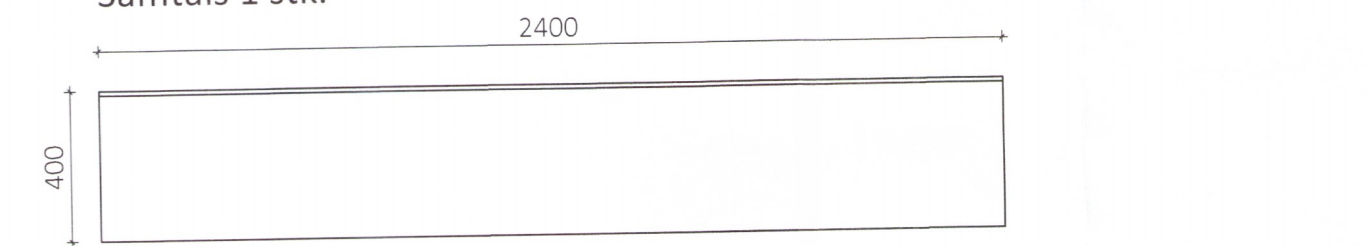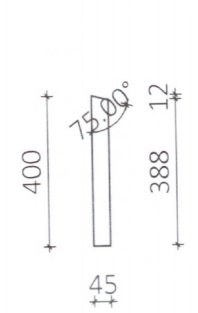

GH3 45x400
 Samtals 1 stk.

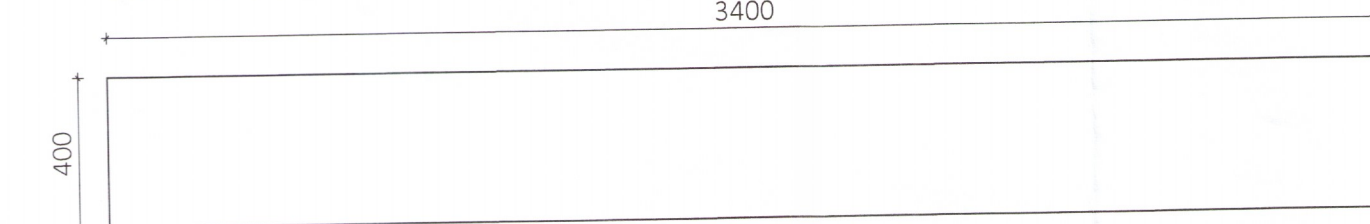

GH4 45x300
 Samtals 1 stk.

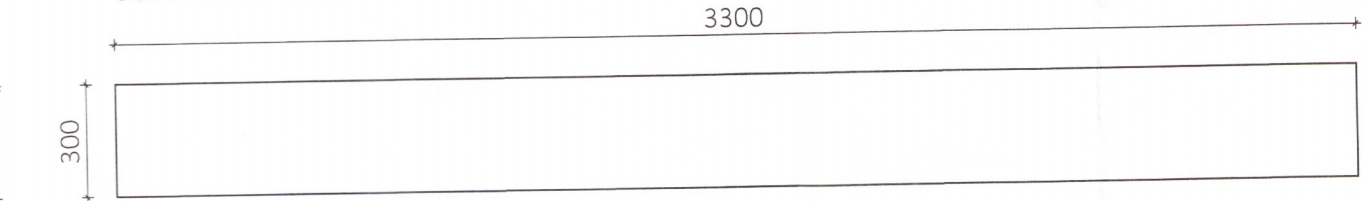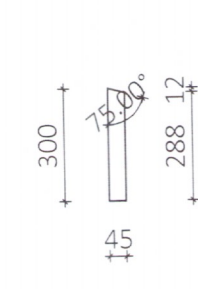

Öll afnot og áritun teikningar að Muta eða í heild er háð skriflegu leyfi LímtréVrnet ehf.
 Útg. Dags. Breyting Br. af

LímtréVrnet
 Byggingadeild - Lynghúsi 2 - 110 Reykjavík
 kt. 440510-1160 - Sími: 412 5300

Heiti verks: **Klutfir Hrunamannahreppi íbúðarhús - Burðarvirki**

Heiti teikningar: **Framleiðsluteikning límtrés og stálfestinga**

Teiknað af: HK	Mælikvæði: 1:5	Verknumur: DL18 051
Yfirfarið af: BI	Dagsetning: 25.10.2018	Útgáfa nr.: 1
Nafn hönnuðar: Bjarni Ingibergsson Byggingatæknifræðingur kt. 030861-2729		Nr. teikningar: 381
Aritun hönnuðar: <i>Bjarni Ingibergsson</i>		Dags. áritunar: 19.9.2019

301-Klutfir.dwg Blaðstærð A1