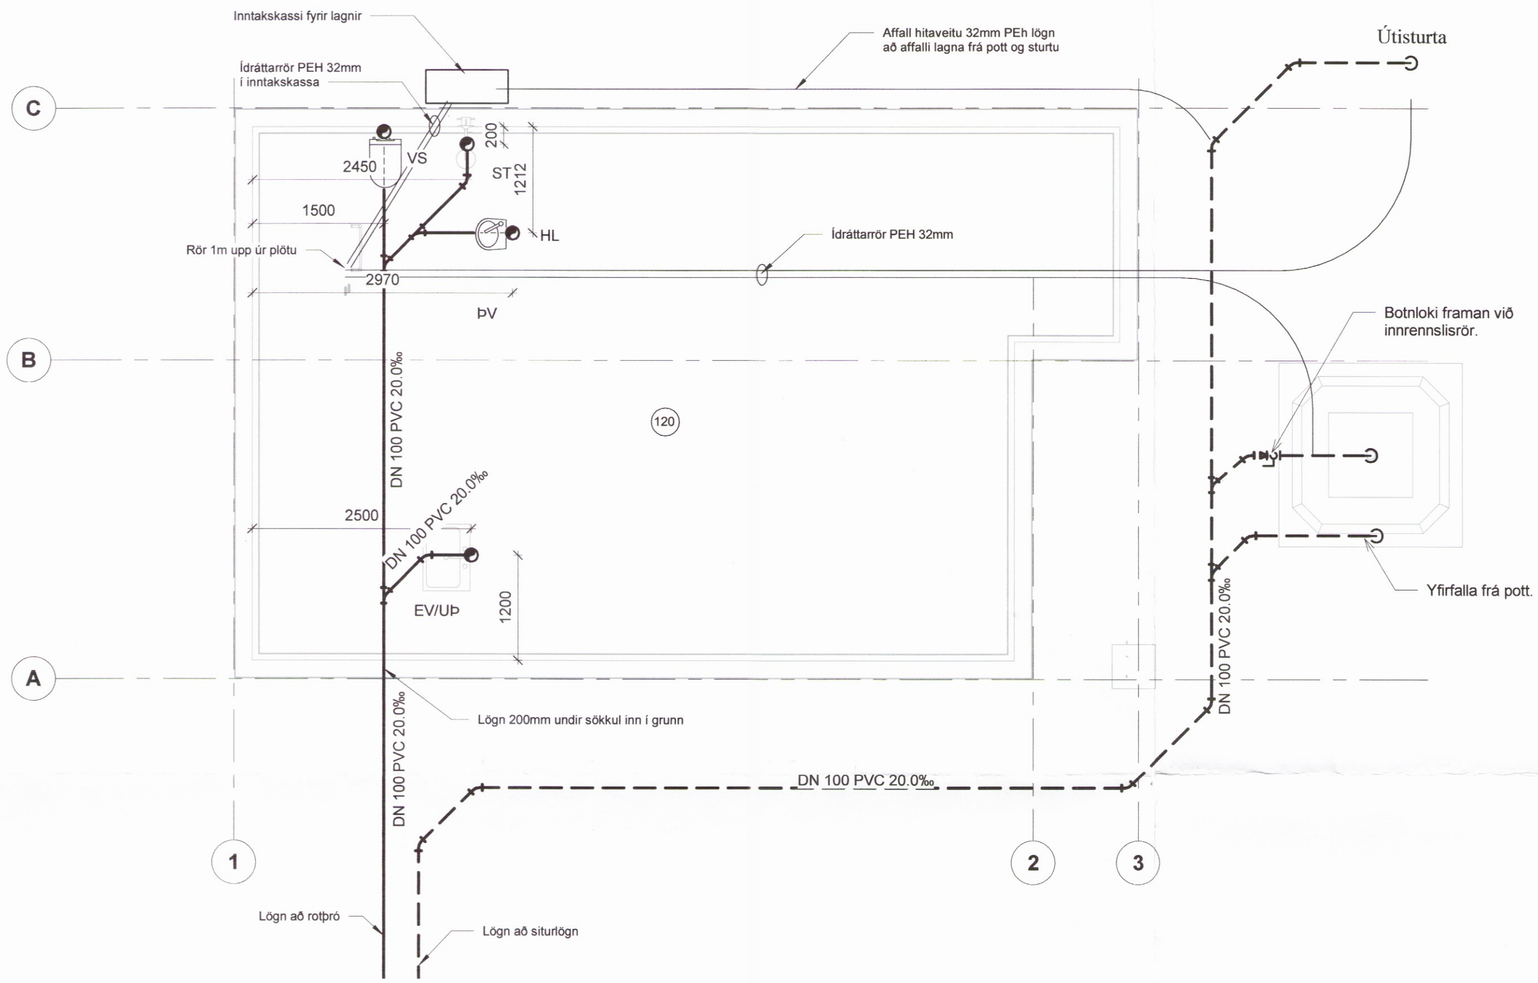

Umhverfis- og tæknisvið Uppsveita
Yfirfarið
08 NOV 2017
Byggingarfulltrúi

SKÝRINGAR:
Allar lagnir skulu vera af viðurkenndri gerð nema annað sé tekið fram.
Allt efni og frágangur skal vera í samræmið við holræsareglugerð og ÍST 68
Þegar gengið er frá stútum í gólfi og veggjum skal passa að fella frárenslisstúta að málsettum stöðum.
Öll rör að VS eru 100mm. Öll rör að HL eru 40mm. Öll rör að ST/GN eru 40mm. Ull niðurföll á baðrýmum notast einnig sem öryggisniðurföll fyrir baðherbergið
Öll rör skulu vera Sil hljóðdempandi og á stamma skal setja að lámarki tvær festur á milli hæða.

Öll staðsetning stúta er í mm
Halli á lögnum er í prómill.

Merkingar

HL	=	Handlaug
VS	=	Vatnssalerni
ST	=	Sturta
ÞV	=	Þvottavél
RV	=	Ræstivasskur
GN	=	Gólfniðurfall
GNF	=	Gegnumstreymisniðurfall
BK	=	Baðkar
ÞNF	=	Þakniðurfall
HR	=	Hreinsilok

Útg.	Dags.	Skýring	Br.af:

Al-Hönnun ehf
Skólabraut 30 - 300 - Akranes
GSM: 862-9933 - H: 431-3445
Kt: 650700-2440
runolfursig@simnet.is -

Verkheiti:
FRÍSTUNDAHÚS

Heimilisfang:
ÓÐINSSTÍGUR 12

Verktegund:
LAGNIR

Landnúmer:	202607	**Staðgreinir:**	8719-01-13150120

FRÁRENNSLISLAGNIR

FRÁRENNSLI Í SÖKKLUM

3391

Hannað af:	RÞS	**Matshluti:**	01
Teiknað af:	RÞS	**Mælikvarði:**	1 : 50
Yfirfarið af:		**Dagsetning:**	09.09.2017

Samþykkt: **Kt: 090157-2489**

1:100 0 1 2 3 4 5 m

17-154	–	–	– A	F1	
Verknúmer	Svæði	Áfangi	Áþyrgð	Númer	Útgáf

HÖNNUÐUR ÁSKILUR SÉR ALLAN RÉTT Á TEIKNINGUM - FJÖLFÖLDUN ER HÁÐ SKRIFLEGU SAMÞYKKI

Blaðastærð: A2

Skrá: D:\Almenn gogn\Gogn 2017\17-154 EBK Óðinsstýgur 12 í landi Ásgarðs\Verkfræðiuppdrættir\Lagnahönnun\Lagnir Óðinsstígur 8.rte.rvt

Útprentun: 05/23/15
Vistað: 3.10.2017 10:54:28