




Umhverfis- og tæknisvið Uppsveita
 Yfirfarið
 08 NOV 2017
Rune J. Sig
 f.h. Byggingarfulltrúi

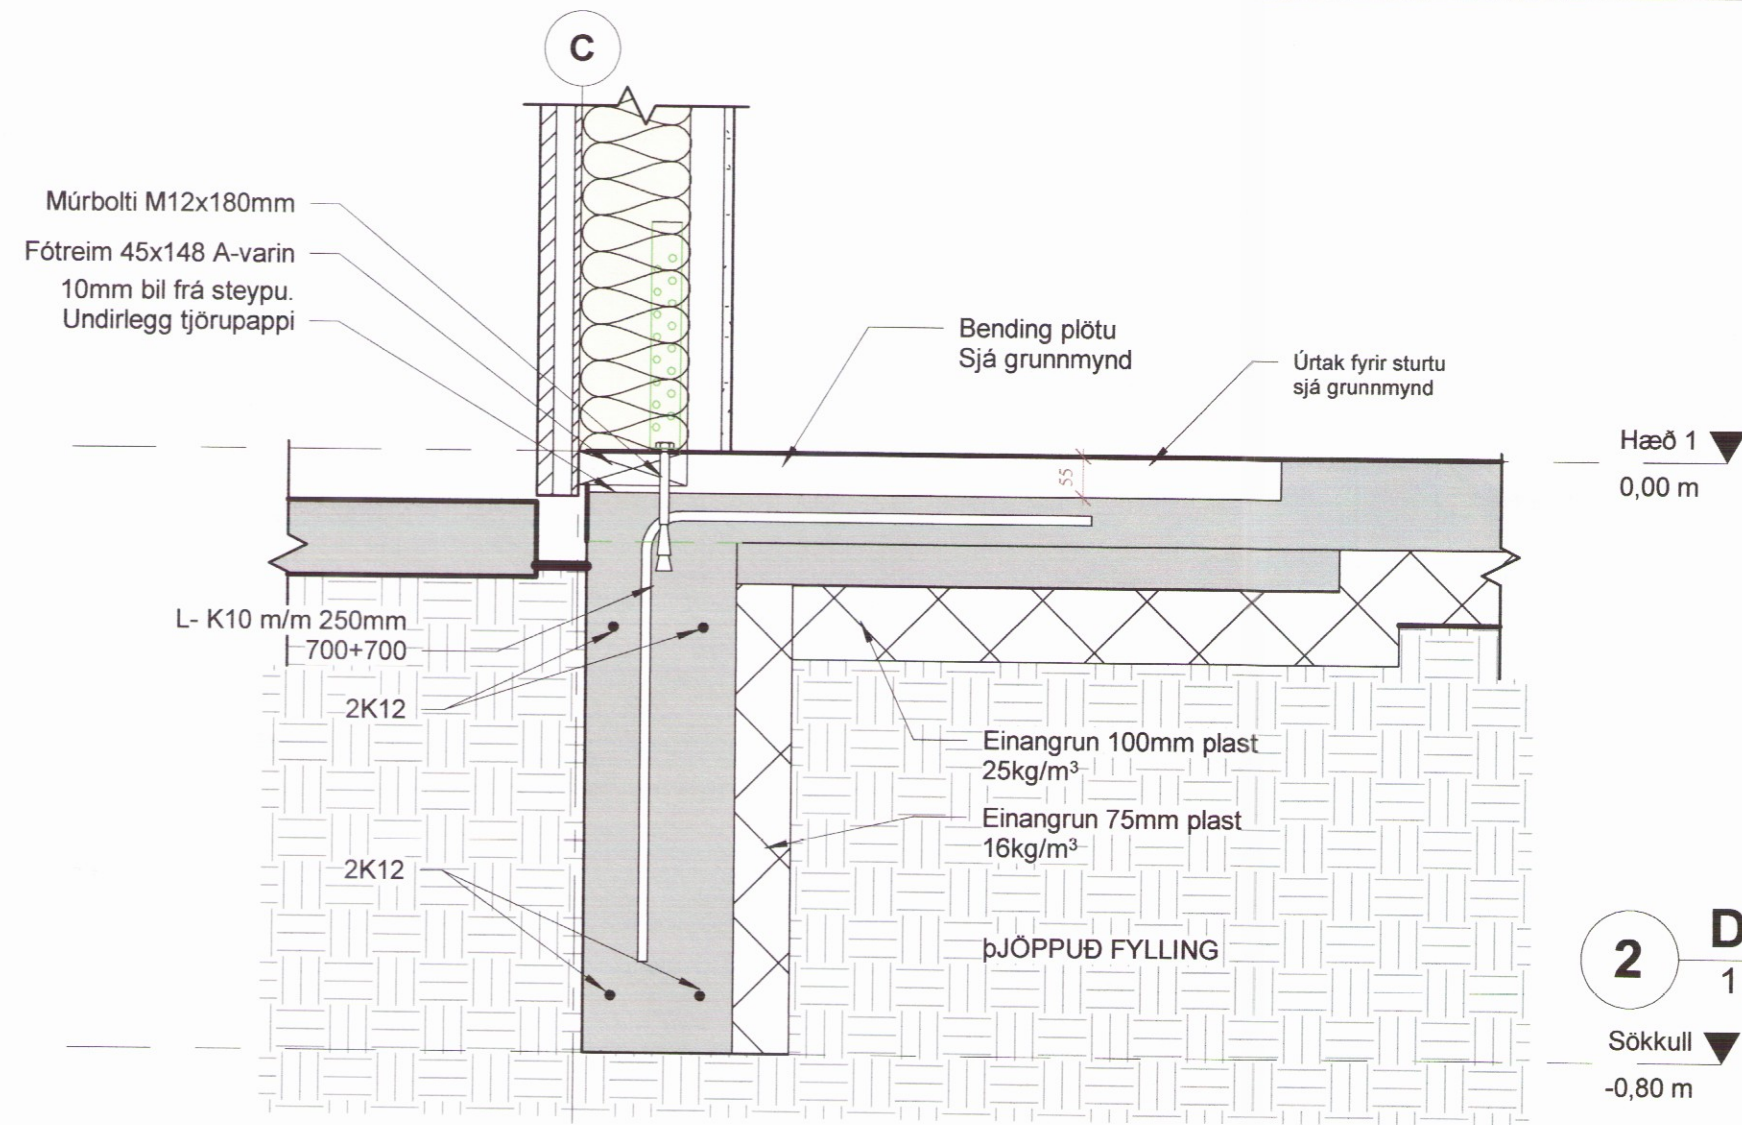


2 DEILI VIÐ STURTUBOTN
 1 : 10
 Sökkull -0,80 m

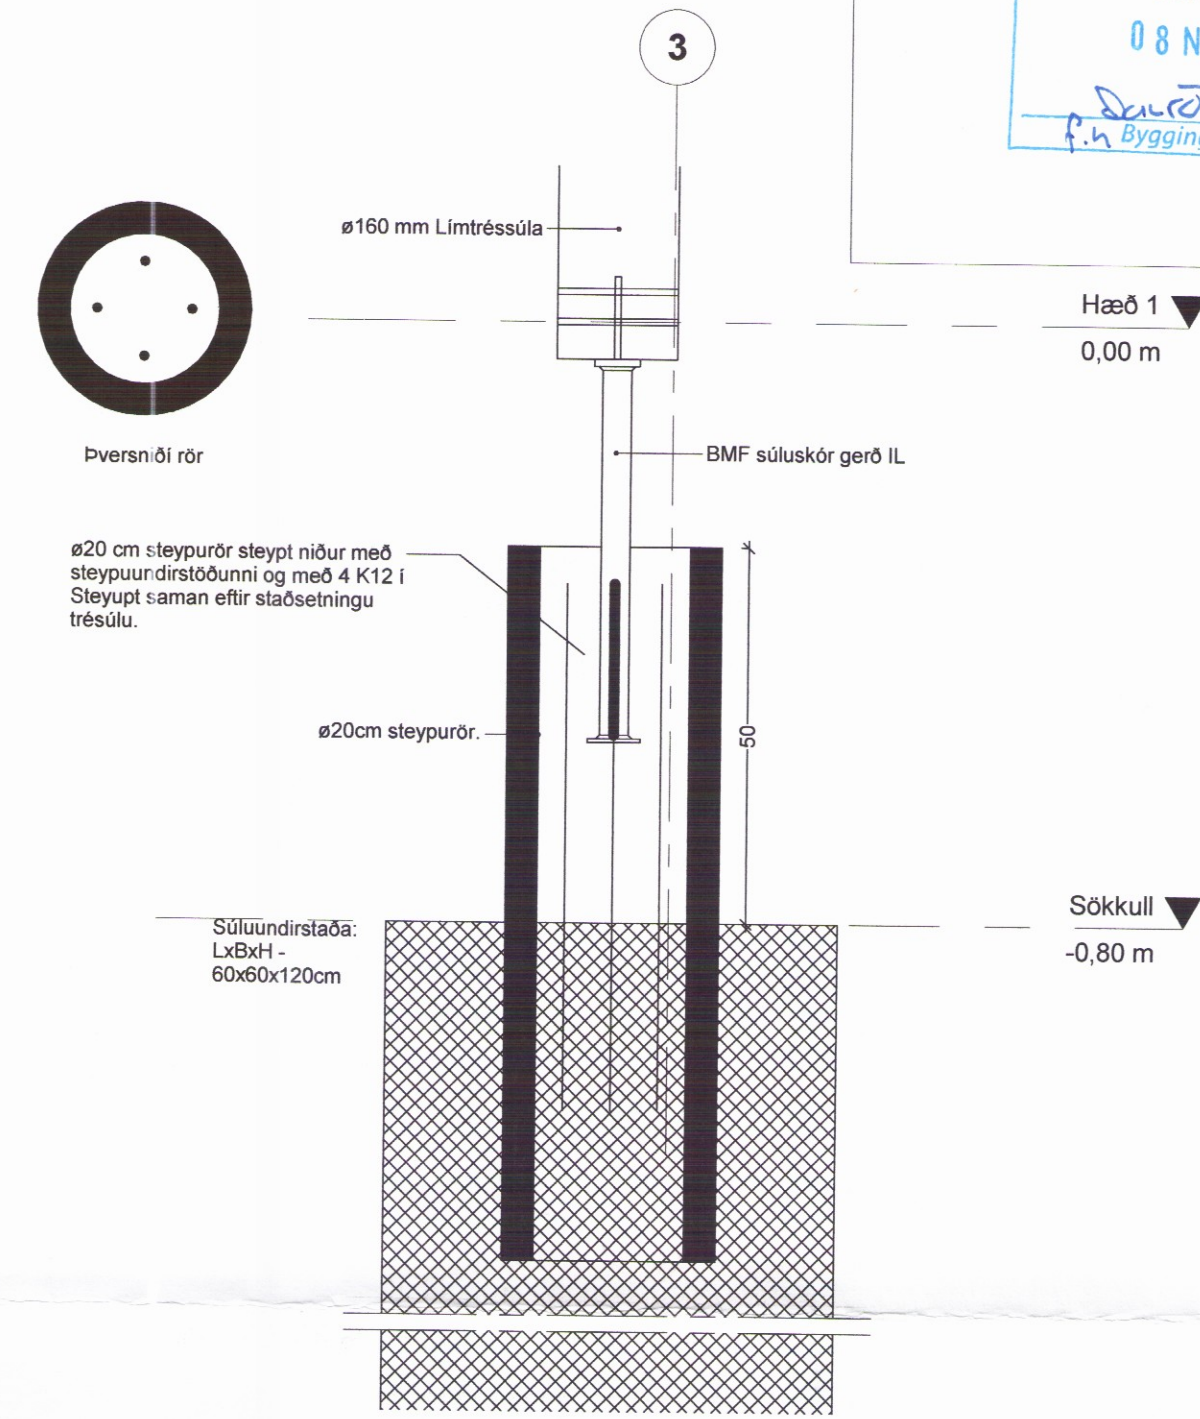

3 SKURÐUR VIÐ SÚLU
 1 : 10

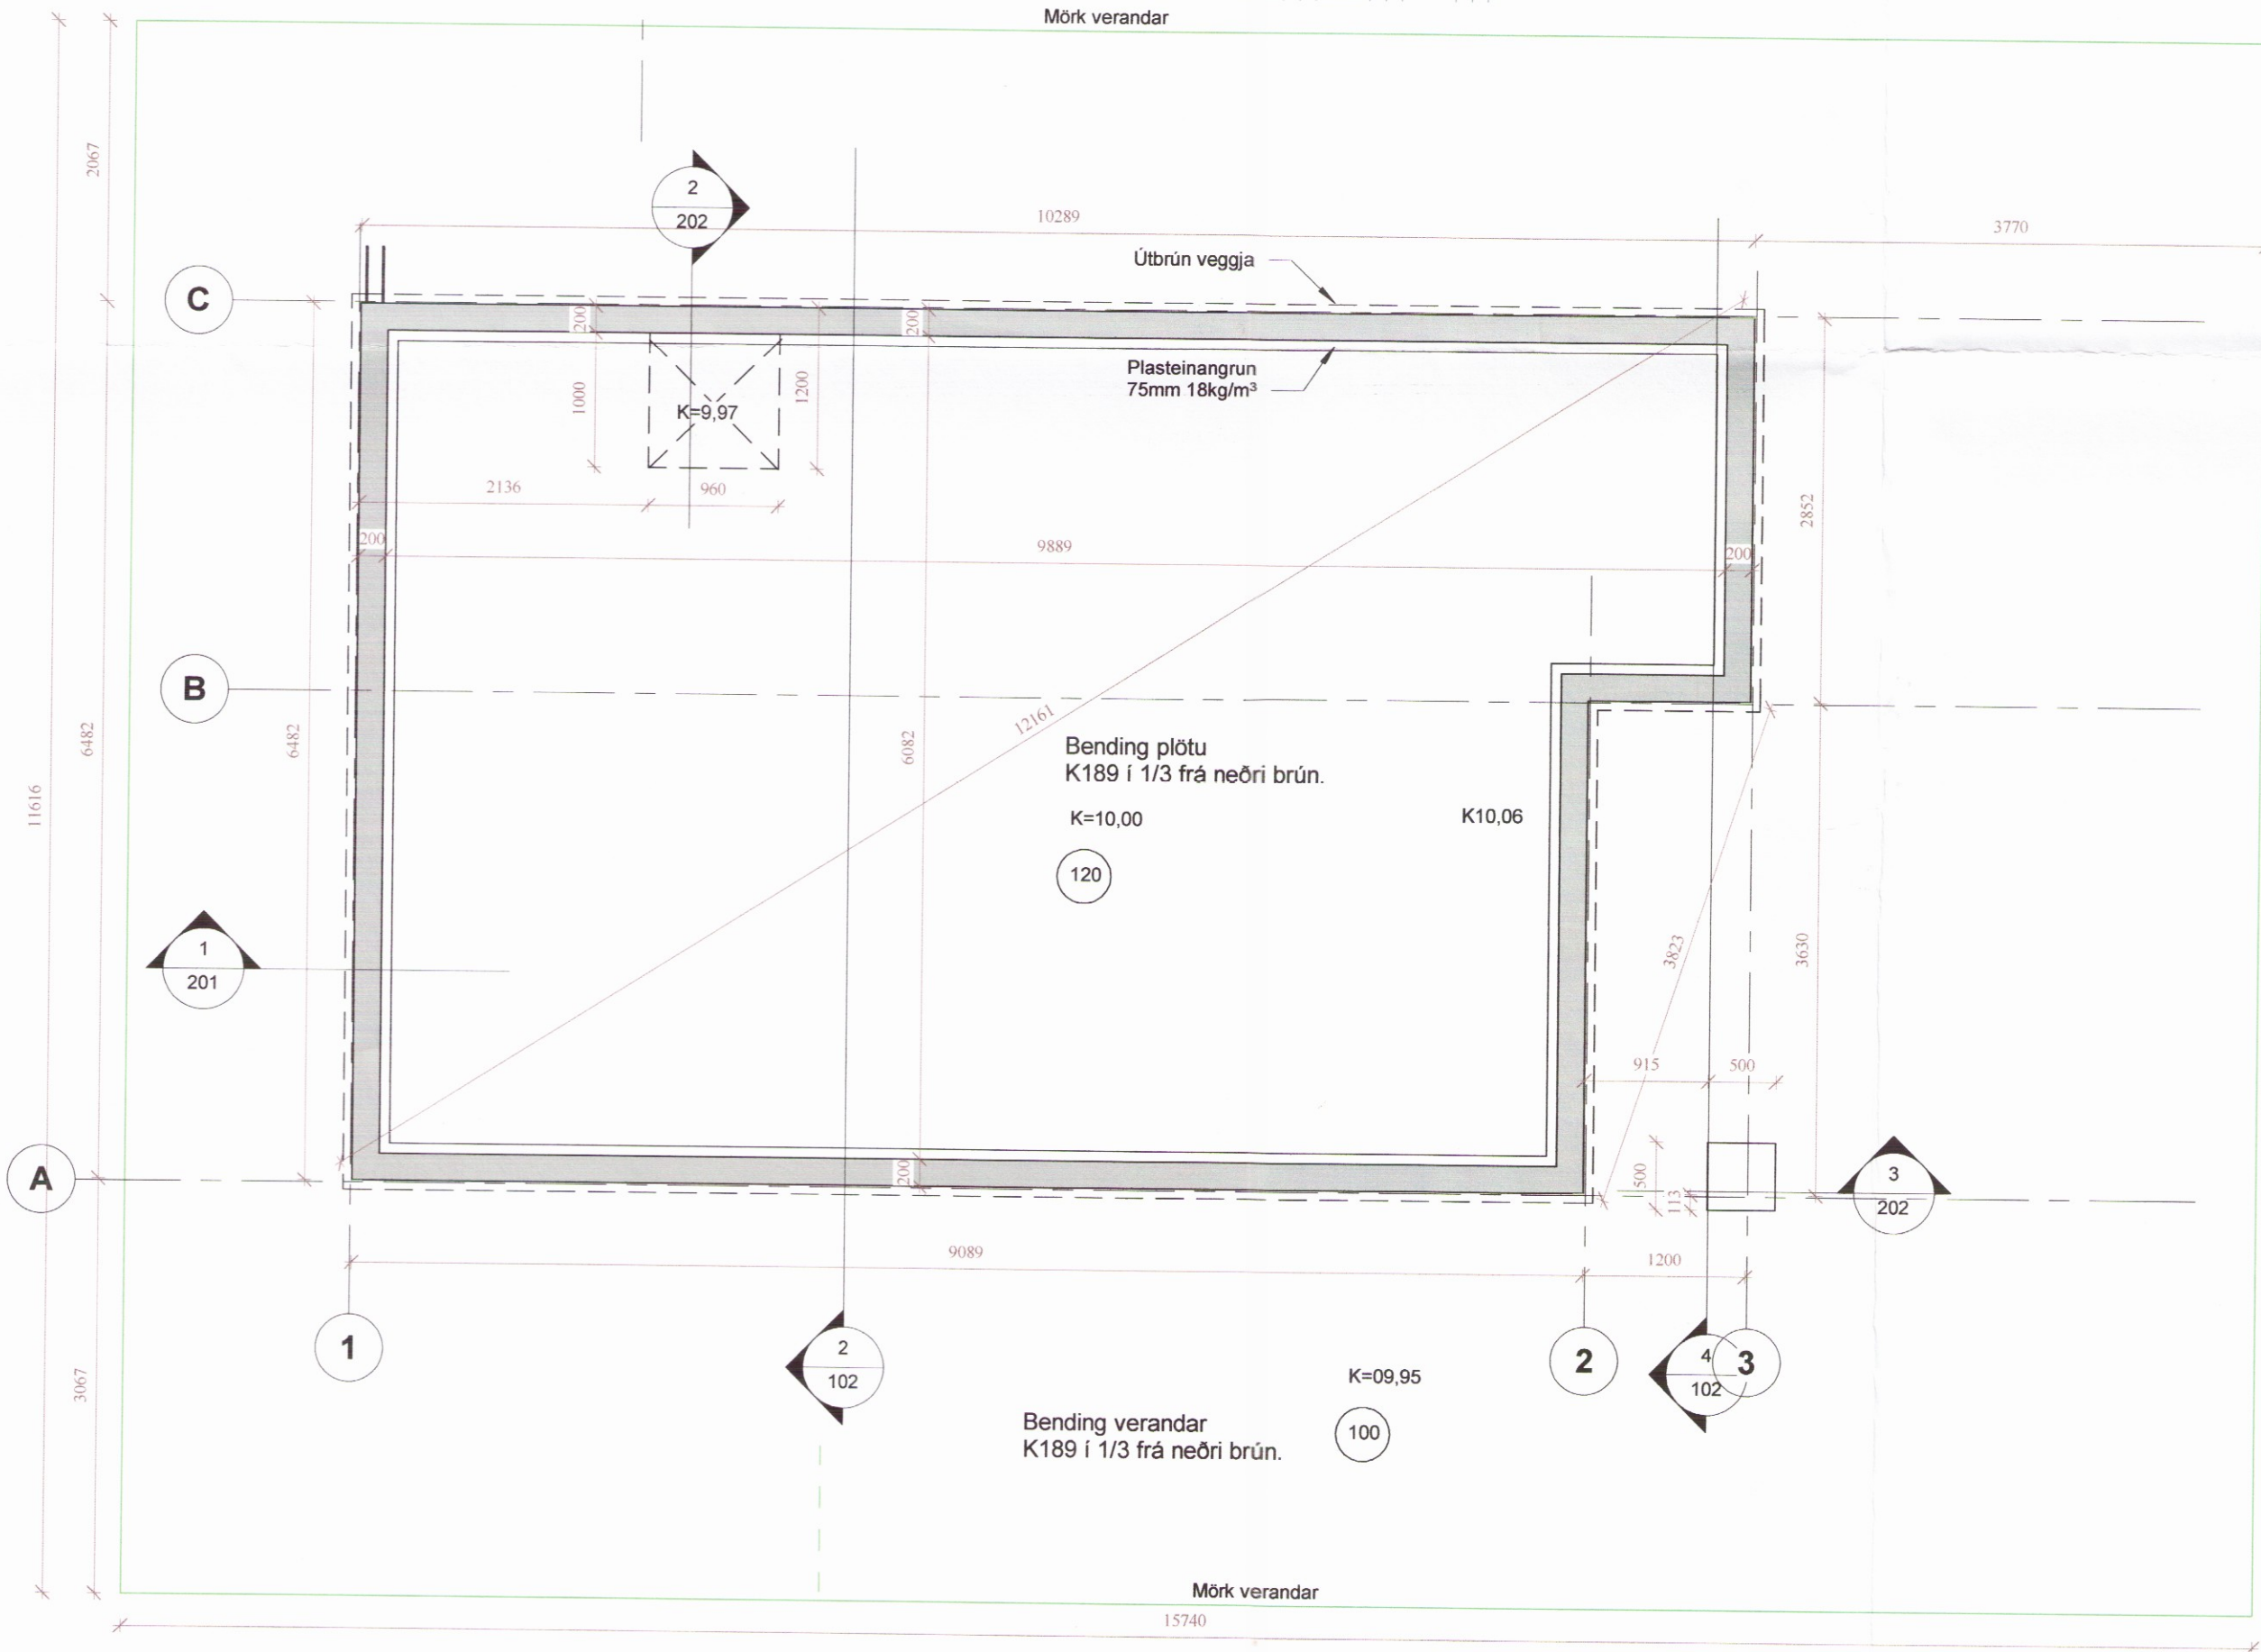

1 GRUNNMYND SÖKKULS
 1 : 50

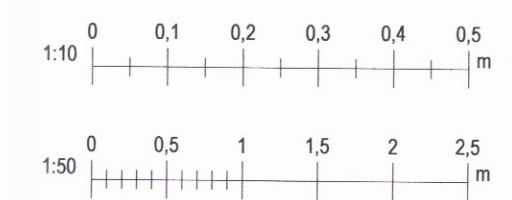

Útg.	Dags.	Skýring	Br.af.
Al-Hönnun ehf			
Skólabraut 30 - 300 - Akranes GSM: 862-9933 - H: 431-3445 Kt: 650700-2440 runolfursig@simnet.is -			
Verkefni: SUMARHÚS			
Heimilisfang: ÓÐINSSTÍGUR 12			
Verkefngund: NÝBYGGING			
Landnúmer:	202607	Staðgreinir:	8719-01-13150120
BURÐARÞOL			
GRUNNMYND SÖKKLA OG PLÖTU			
3394			
Hannað af:	RPS	Matshluti:	01
Teiknað af:	RPS	Mælikvarði:	As indicated
Yfirfarið af:		Dagsetning:	09.09.2017
Samþykkt: <i>Rune J. Sig</i>		Kt: 090157-2489	
17-154	-	-	202
Verknúmer	Svæði	Áfangi	Ábyrgð
Númer	Útgáf		
HÖNNUÐUR ÁSKILUR SÉR ALLAN RETT Á TEIKNINGUM - FJÖLFÖLDUN ER HÁÐ SKRIFLEGU SAMÞYKKT			

Blaðstærð: A2

Útprintur: 02/04/17
 Vísitac: 3.10.2017 10:22:21