




Umhverfis- og tæknisvið Uppsveita
 Yfirfarið
 Samþykkt
 18 OCT 2017
Rúnolfur Sigurðsson
 Byggingarfulltrúi

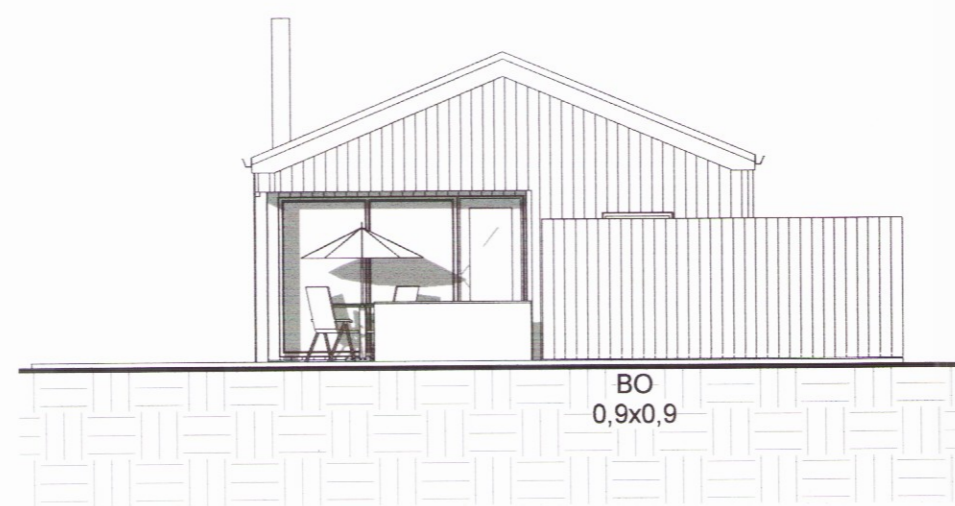


1 **SUÐ-AUSTURGAFL**
1 : 100

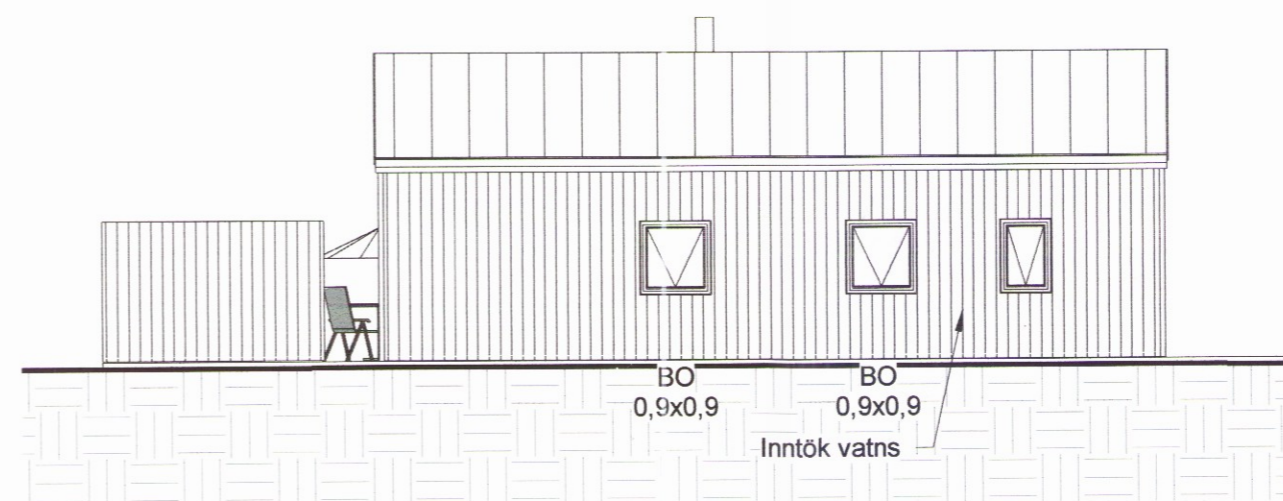


2 **NORÐ-AUSTURHLIÐ**
1 : 100

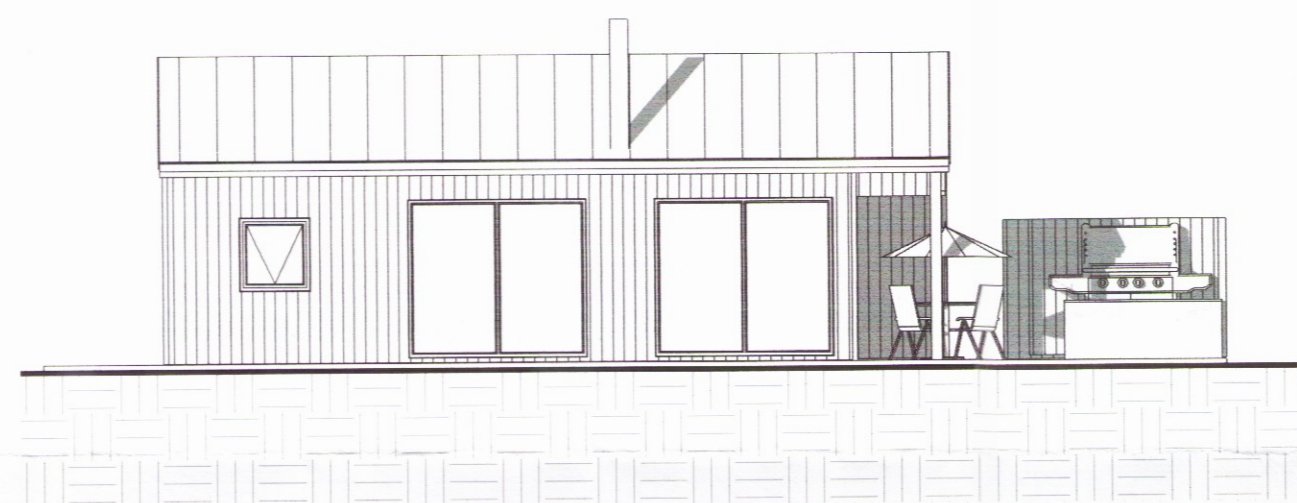


3 **SUÐ-VESTURHLIÐ**
1 : 100

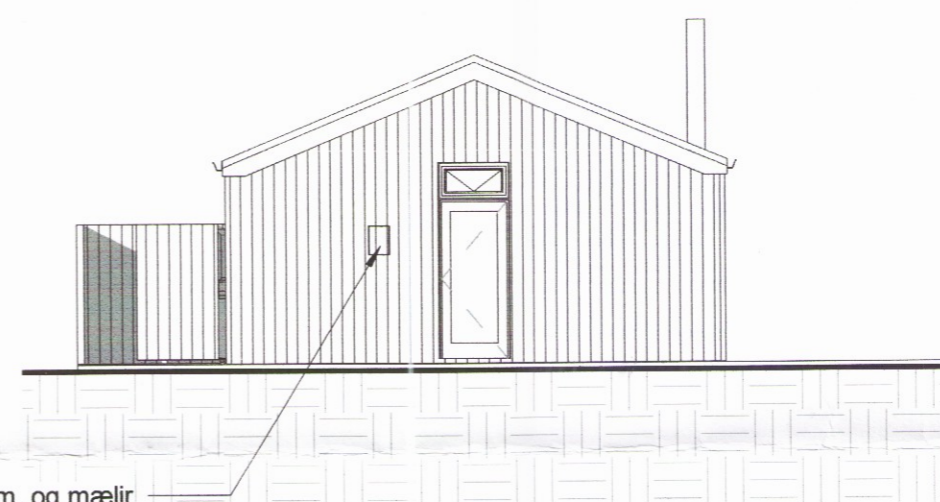

4 **NORÐ-VESTURGAFL**
1 : 100

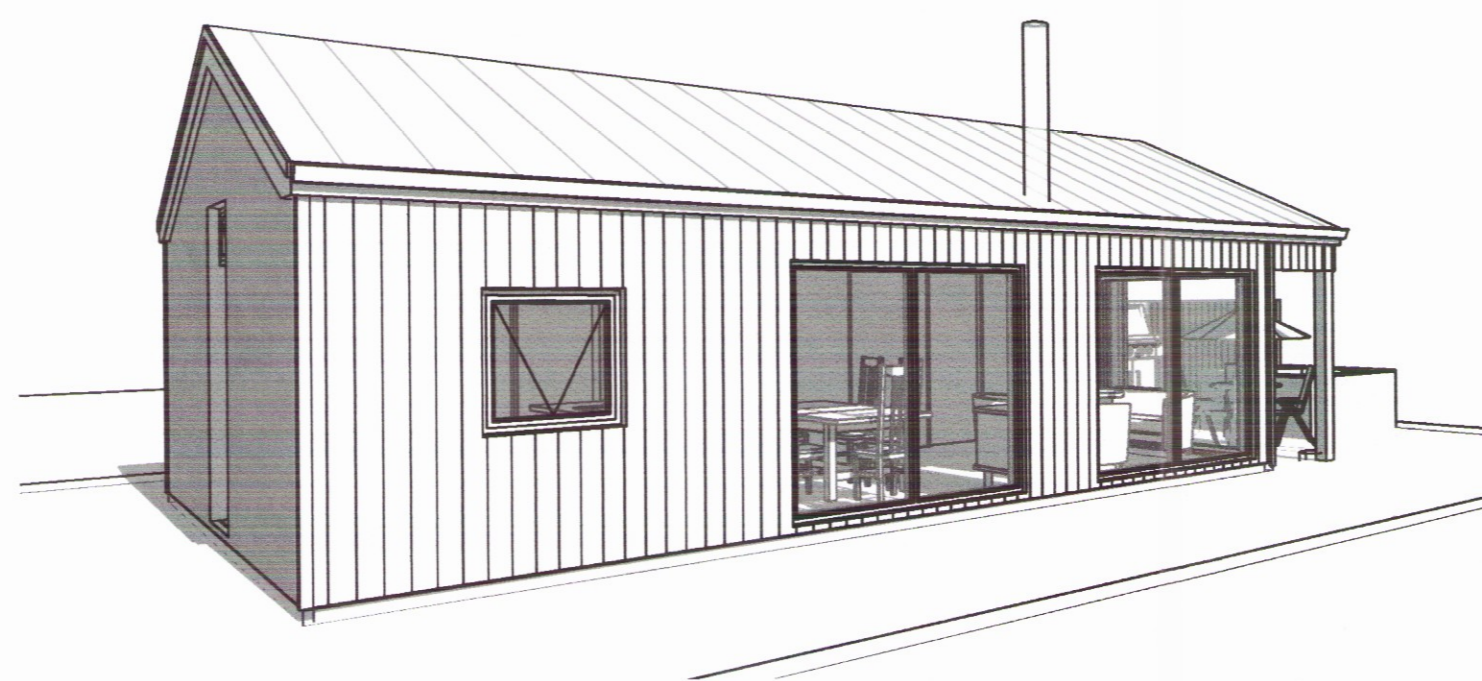


5 **ÁSÝND AÐ AÐKOMU**

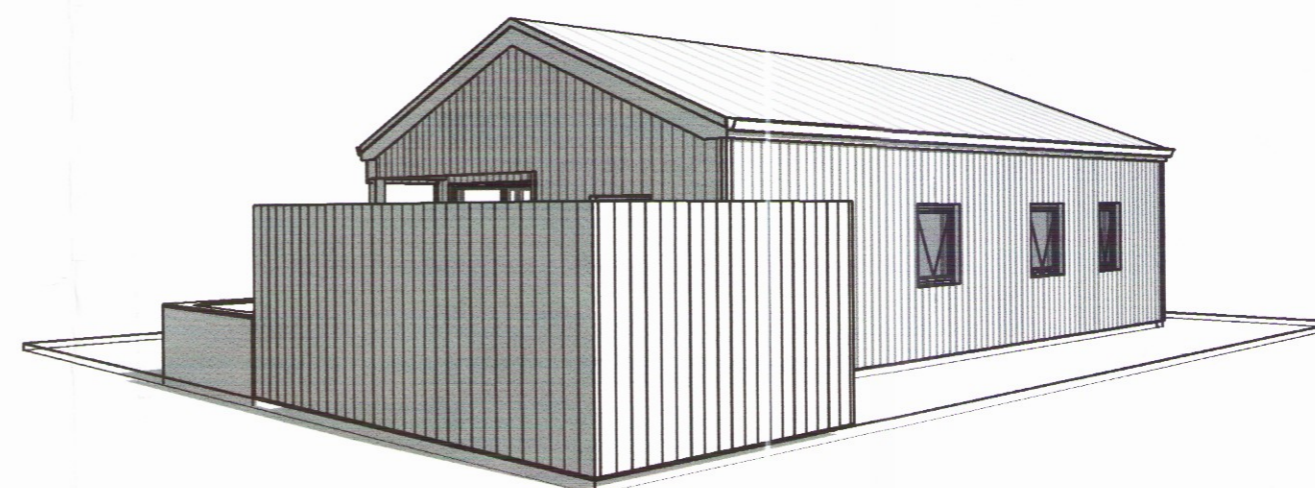

6 **ÁSÝND FRÁ AUSTRI**

Merkingar:
 RL Merkir rýmingarleið
 BO Merkir björgunnarop
 RS Merkir reykaskynjara
 BS 25m Merkir brunaslöngu 25m
 LR Merkir loftræst
 GN Merkir gólfniðurfall
 GNG Merkir gólfniðurfall með gegnumstreymi

Útg.	Dags.	Skýring	Br.af.
Al-Hönnun ehf			
Skólabraut 30 - 300 - Akranes GSM: 862-9933 - H: 431-3445 Kt: 650700-2440 runolfur@simmet.is -			
Verkheiti: SUMARHÚS			
Heimilisfang: ÓÐINSSTÍGUR 12			
Verktegund: NÝBYGGING			
Landnúmer:	202607	Staðgreinir:	8719-01-13150120
AÐALUPPDRÁTTUR			
ÚTLITSMYNDIR			
3398			
Hannað af:	RÞS	Matsluti:	01
Teiknað af:	RÞS	Mælikvarði:	1 : 100
Yfirfarið af:		Dagsetning:	09.09.2017
Samþykkt:		<i>Rúnolfur Sigurðsson</i>	Kt: 090157-2489
17-154	- A		103
Verknúmer	Svæði	Áfangi	Ábyrgð
Númer	Útgáf		
HÖNNUÐUR ÁSKILUR SÉR ALLAN RÉTT Á TEIKNINGUM - FJÓLFÖLDUN ER HÁÐ SKRIFLEGU SAMÞYKKT			

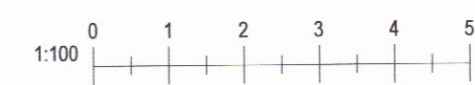

Blaðstærð: A2

Úprentun: 23.08/17
 Vísid.: 3.10.2017 09:36:24