


**KRAFTSPERRA**  
 Mkv. 1:20

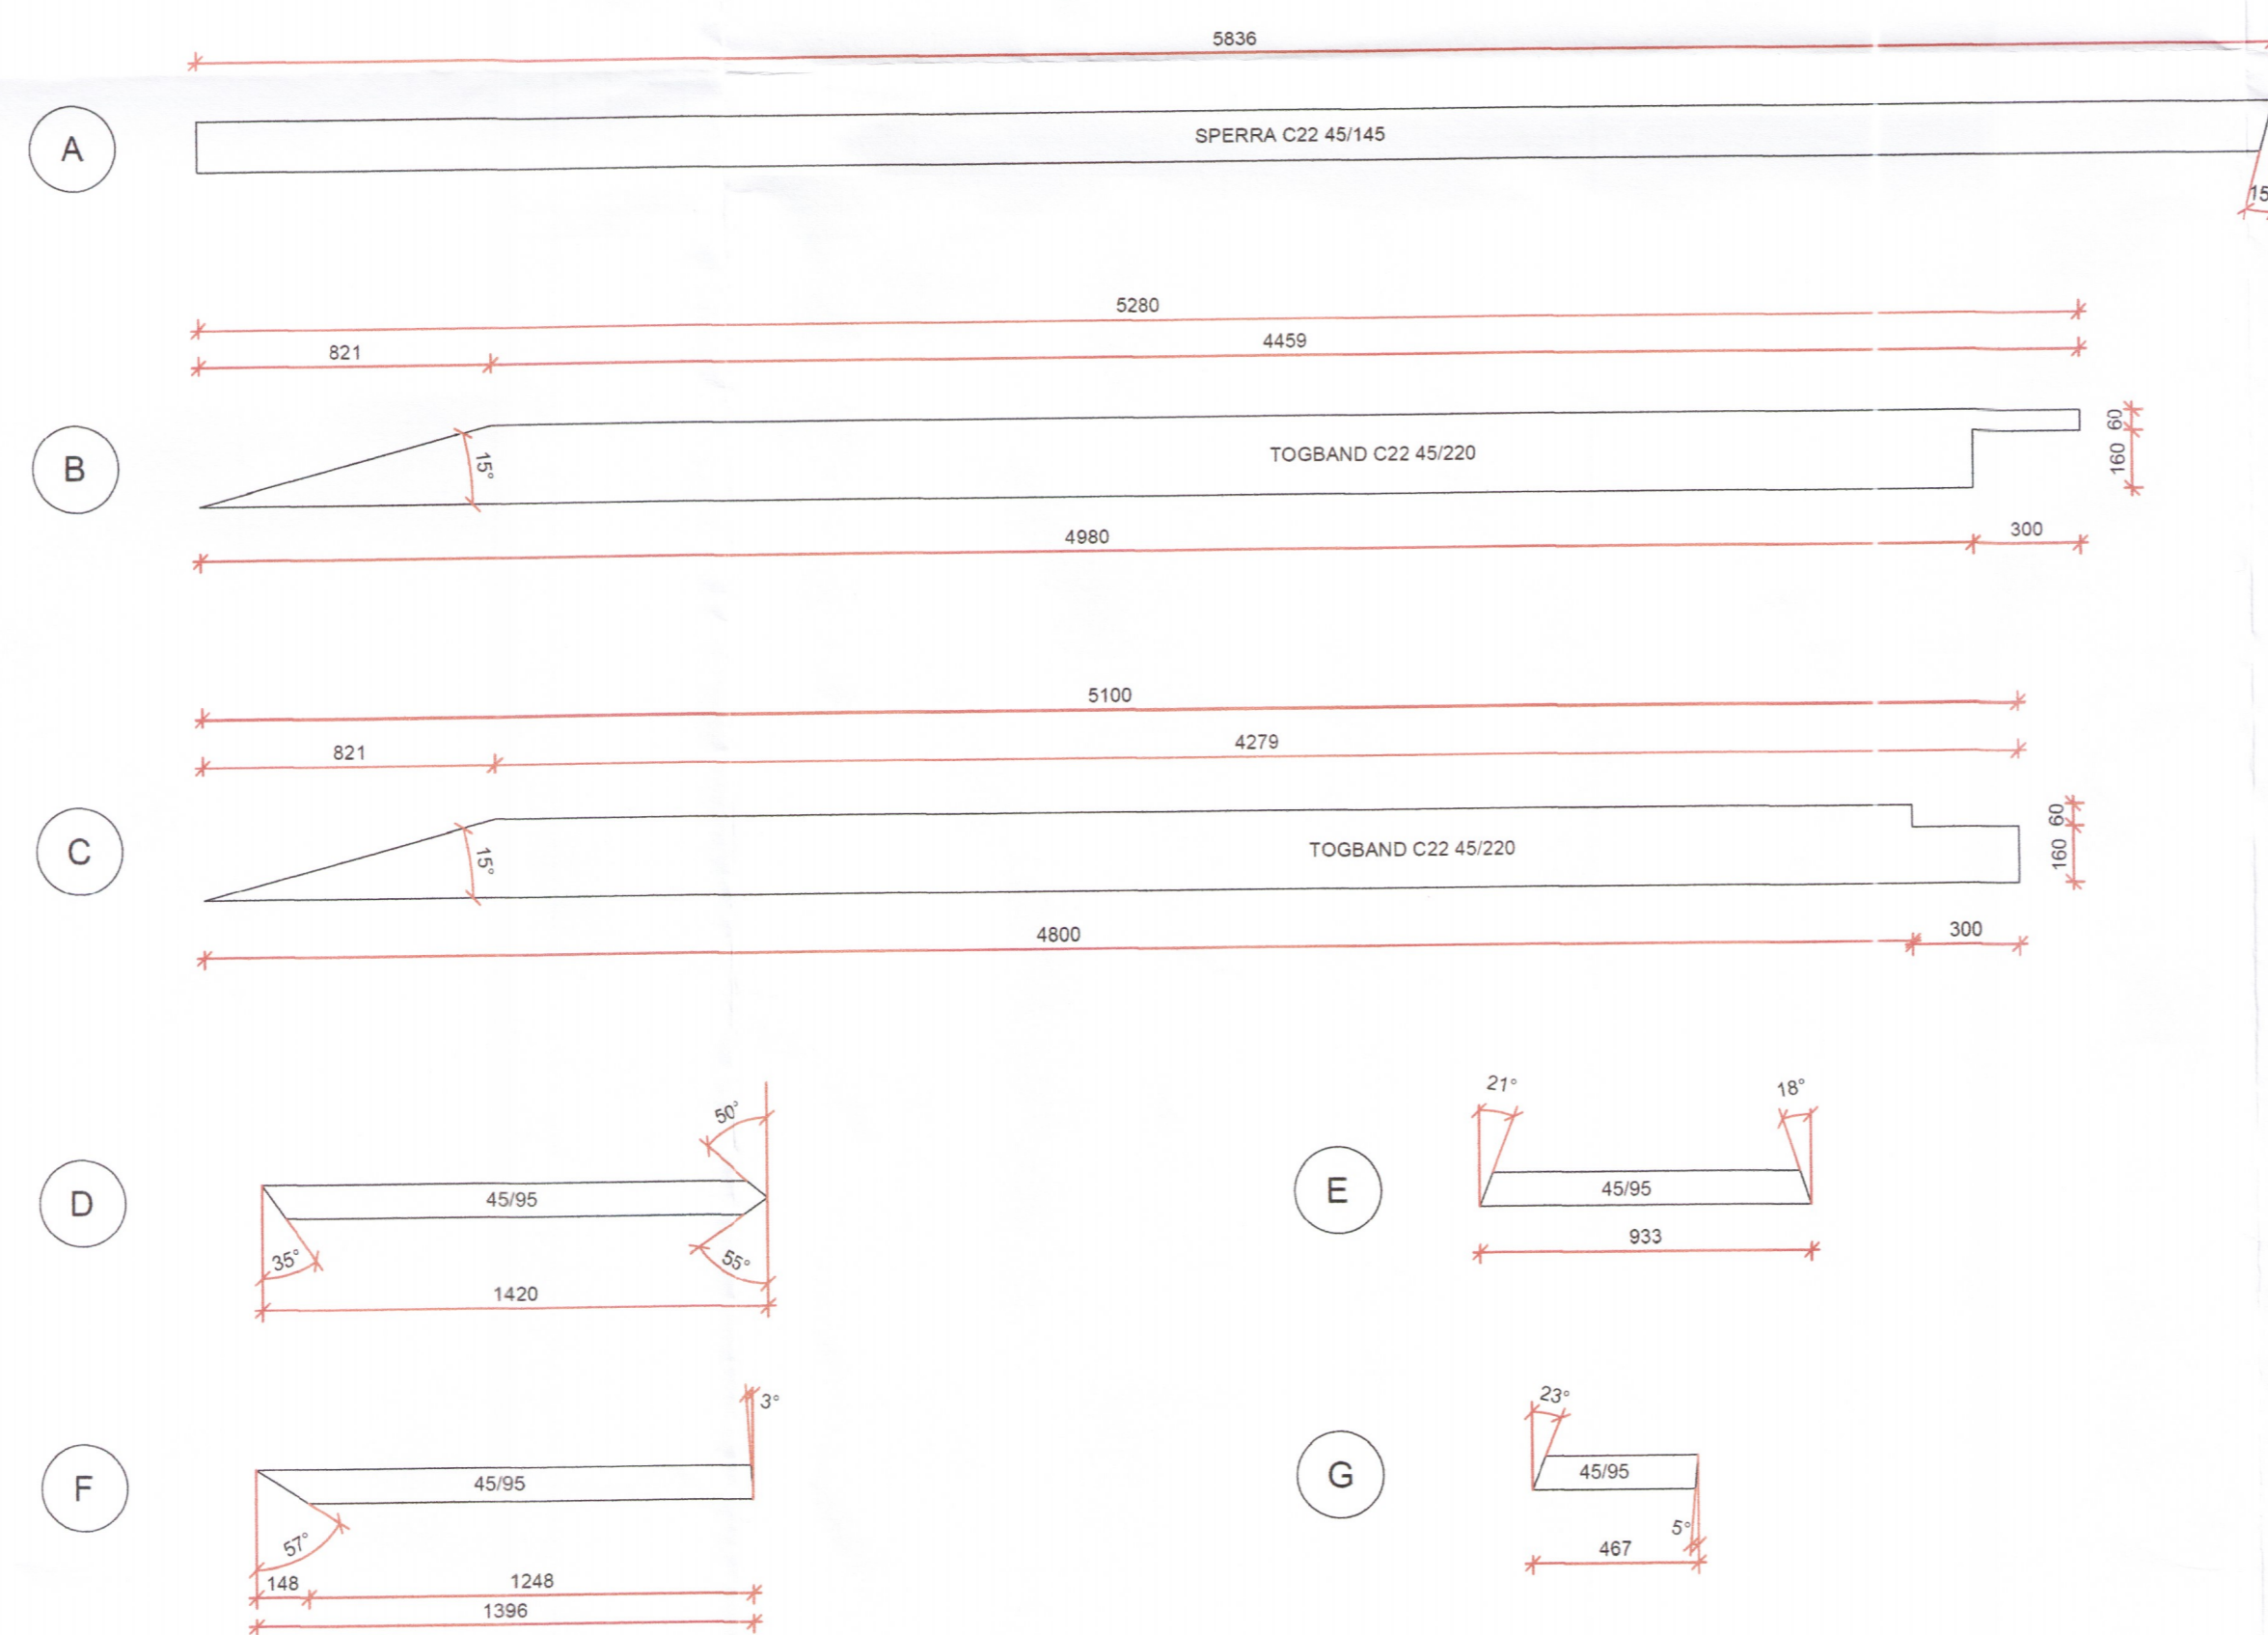

**SPERRUR - SKÝRINGAR:**

ALMENNAR SKÝRINGAR ER VARDA TIMBURVIRKI OG FESTINGAR ER AÐ FINNA Á TEIKNINGU B03

SPERRUR: C22 45/145, TOGBOND C22 45/220, SKÁSTÍFUR C18 45/95, STÖRKVISTÖTTU OG UNÐNU EFNÍ SKAL HAFNA.

SPERRULASKAR ÚR 15mm 5-LAGA GRENIFURU-KROSSVIÐ. LASKAR KOMI BEGGJA VEGNA, ÁLIMDIR OG ÞÉTTNEGLDIR. NEGLING MED SAUM 28/55. FJÖLDI ER SKILGREINDUR Á TEIKNINGU. VARAST BER AÐ LÍMING EIGI SER STAD EF HITASTIG Á VETTvangi ER LÆGRA EN LEIÐBEININGAR FRAMLEIÐENDA LÍMS HEIMILA.

SAMSETNING (YFIRLOPPUN) Á TOGBANDI SKRÚFUD MED TRÉSKRUFUM 3x6/120.

SP1 - 27 stk. KRAFTSPERRUR MED LÖSKUM BEGGJA VEGNA.

SP2 - 4 stk. SPERRUR UTAN Á STEINVEGGI. KRAFTSPERRUR MED LÖSKUM ÖÐRU MEGIN, TJÖRUPAPPA AÐ STEINVEGG. HEIMILT ER AÐ SLEPPA SKÁSTÍFUM OG NOTA 45/145 Í TOGBAND. BOLTA ÞÁ Í STEIN M12/150 c700. ANNARS M12/150 c1200.

SP3 - 2 stk. GAFLSPERRUR MED LÖSKUM AÐ INANVERÐU, HEILKLÆDDAR MED 9mm KROSSVIÐ AÐ UTANVERÐU. KROSSVIÐUR NÁI NIÐUR Á GAFLVEGG OG SE ÞÉTTNEGLDUR OG ÁLIMDUR. TOGBAND SKRÚFAD Í VEGGLÆGJU MED TRÉSKRUFUM 6/120 c500.

SP4 - 2 stk. HANGISPERUR C18 45/145 ÁN TOGBANDS OG SKÁSTÍFNA. NEGLDAR Í BORDAKLÆNINGU ÞAKS.

ÖLL MÁL ERU Í mm.

3405-19

HÖNNUÐUR	<i>Sig. U. Sig.</i>
HÖNNUNARSTJÓRI	<i>Sig. U. Sig.</i>
BUGÐUGERÐI 9A, 9B og 9C ÁRNESI SKEIÐA- OG GNÚPVERJAHREPPI RÁÐHÚS	
SIGURÐUR UNNAR SIGURÐSSON 290772-4279	VERKFRÆÐINGUR
BURÐARVIRKI - TRÉVIRKI SPERRUR - SÉRMYNDIR	
HANNAD/TEIKNAD: SUS	DAGS: 03.10.2019 Mkv: 1:20 Á A1
TEIKN. NR:	<b>B04</b>