

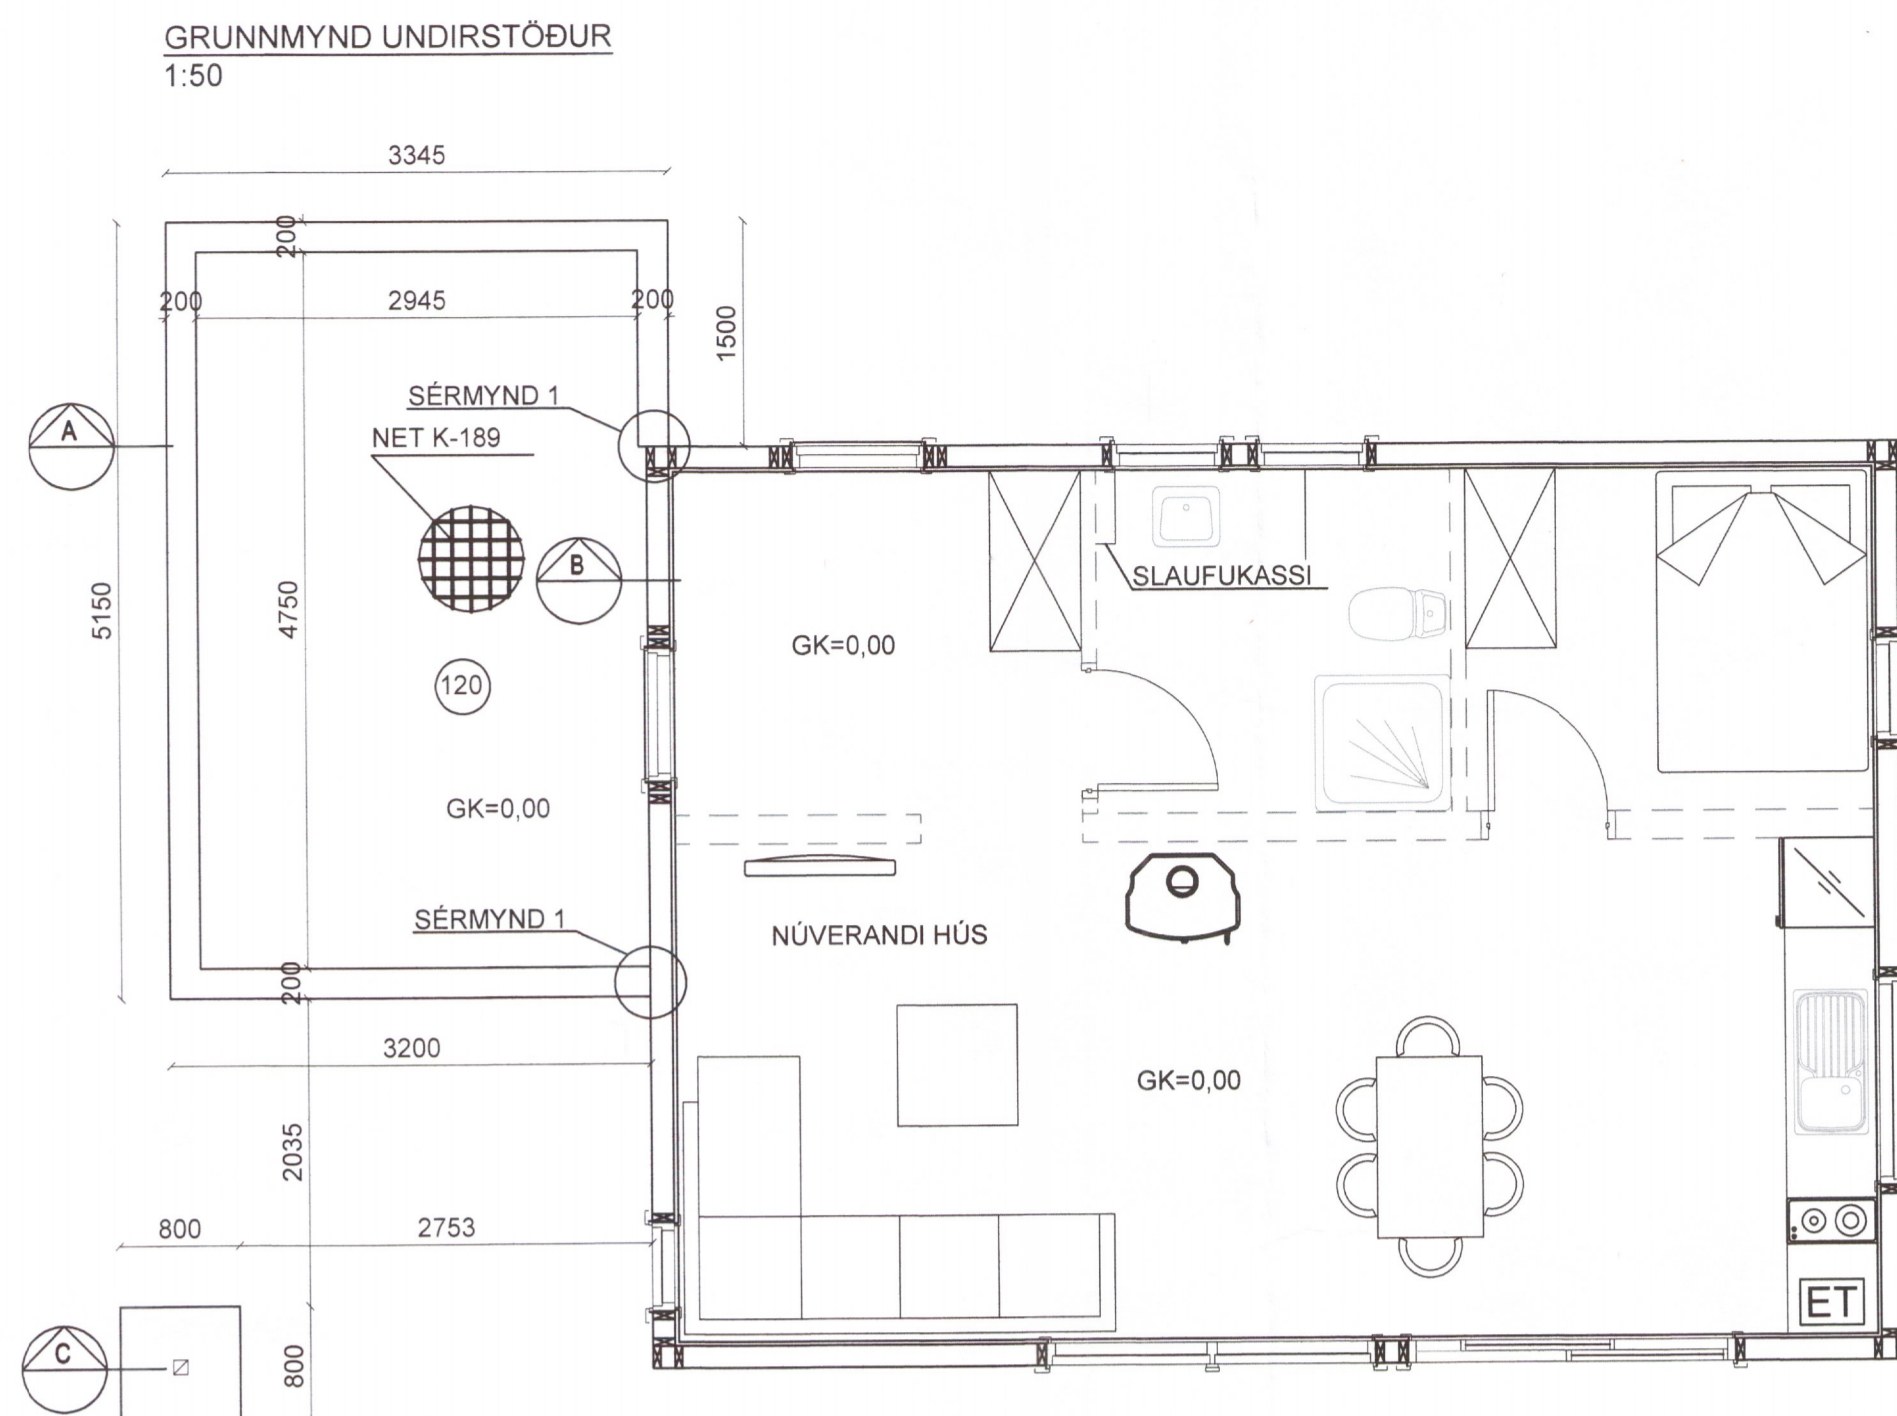
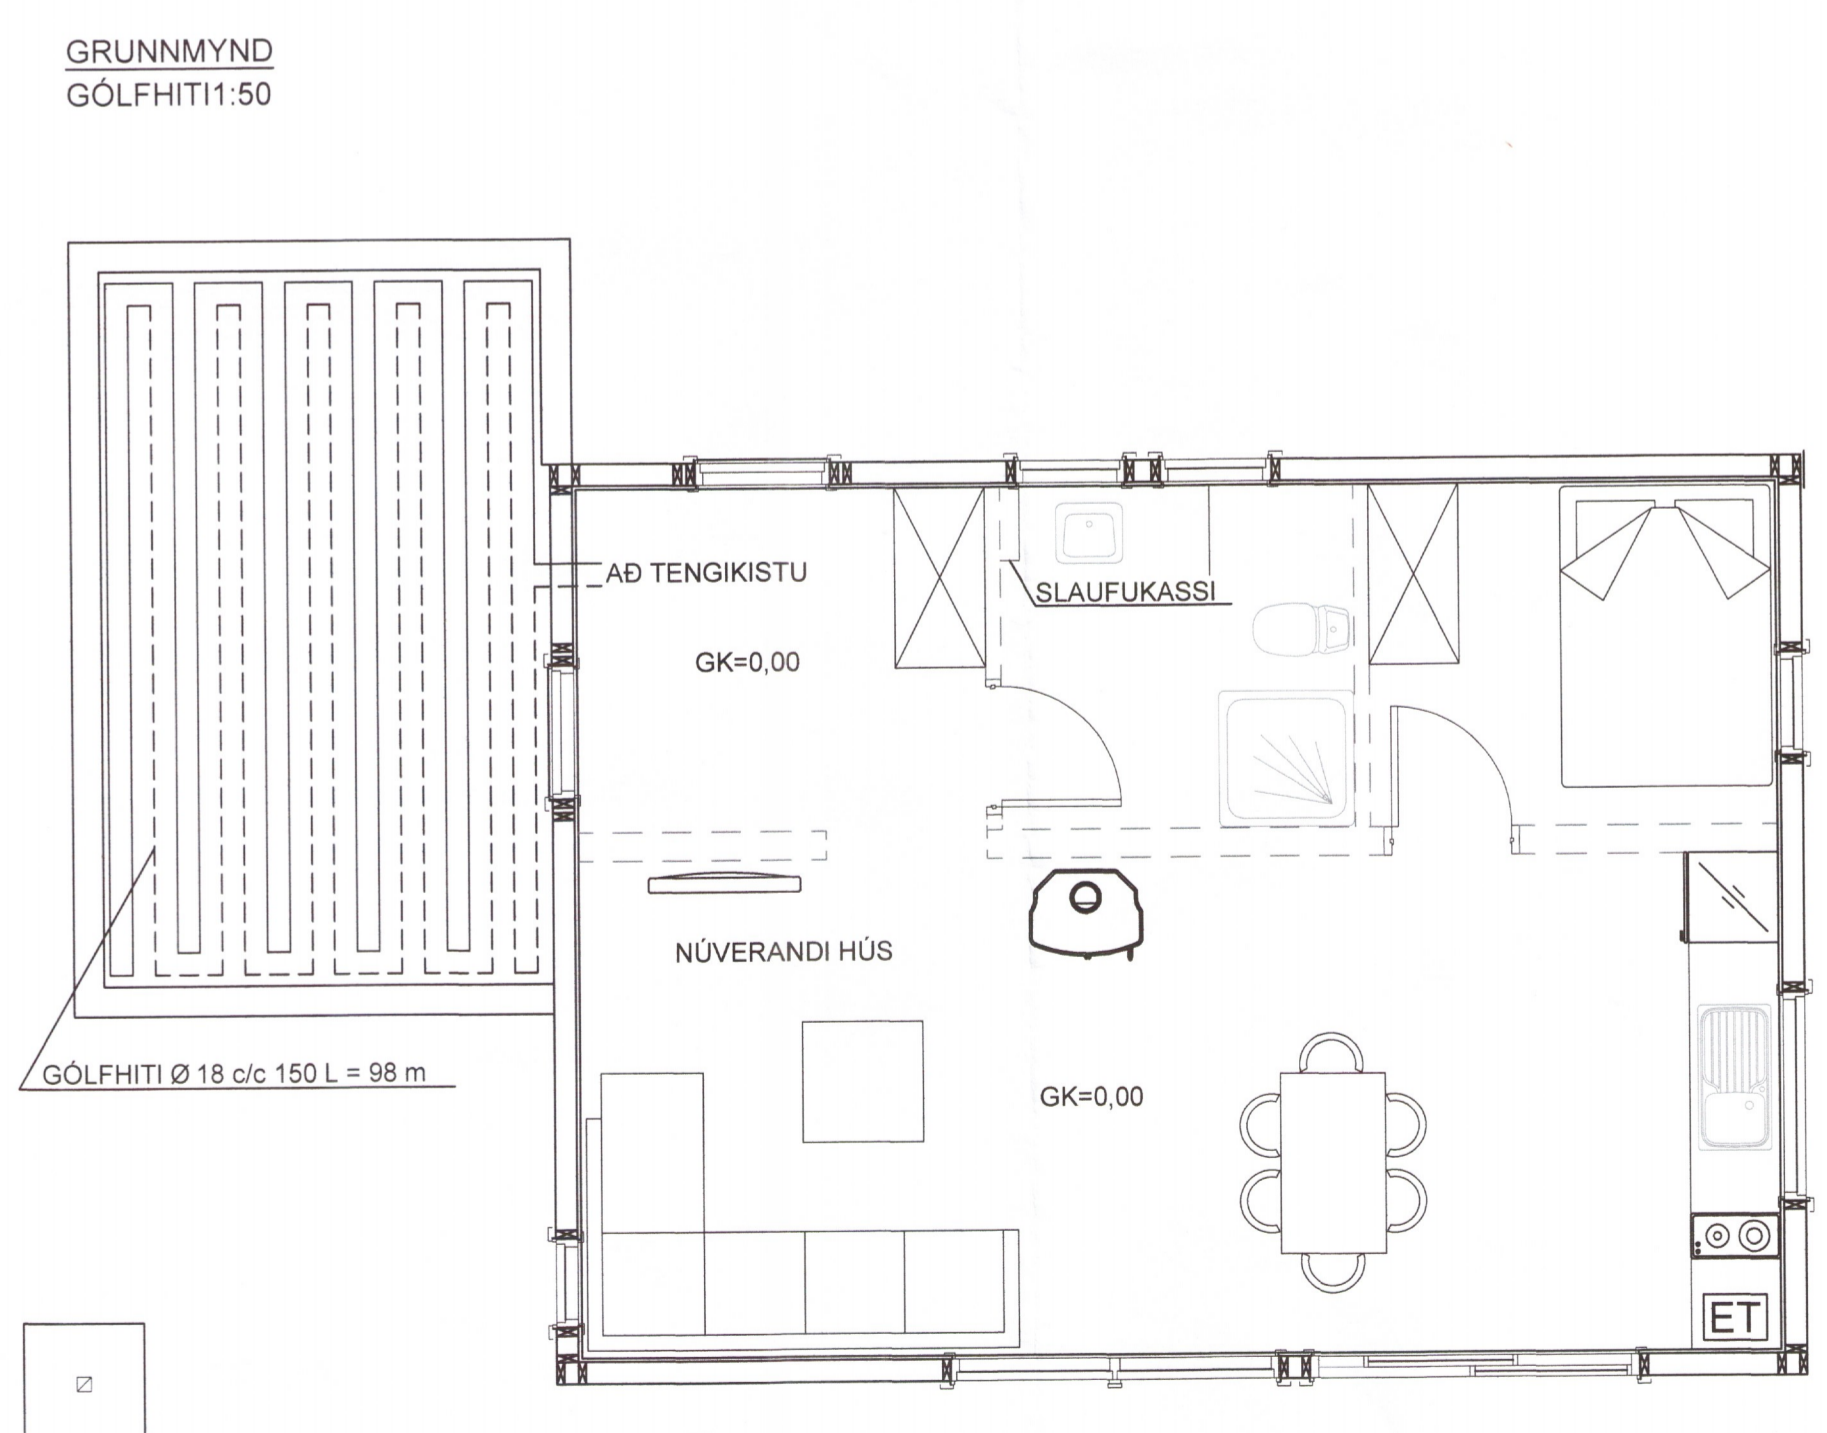


ÁRITUN AÐALHÖNNUÐAR
 TEIKNING YFIRFARIN OG SAMBYKKT:



Sigurður Ásgrímsson

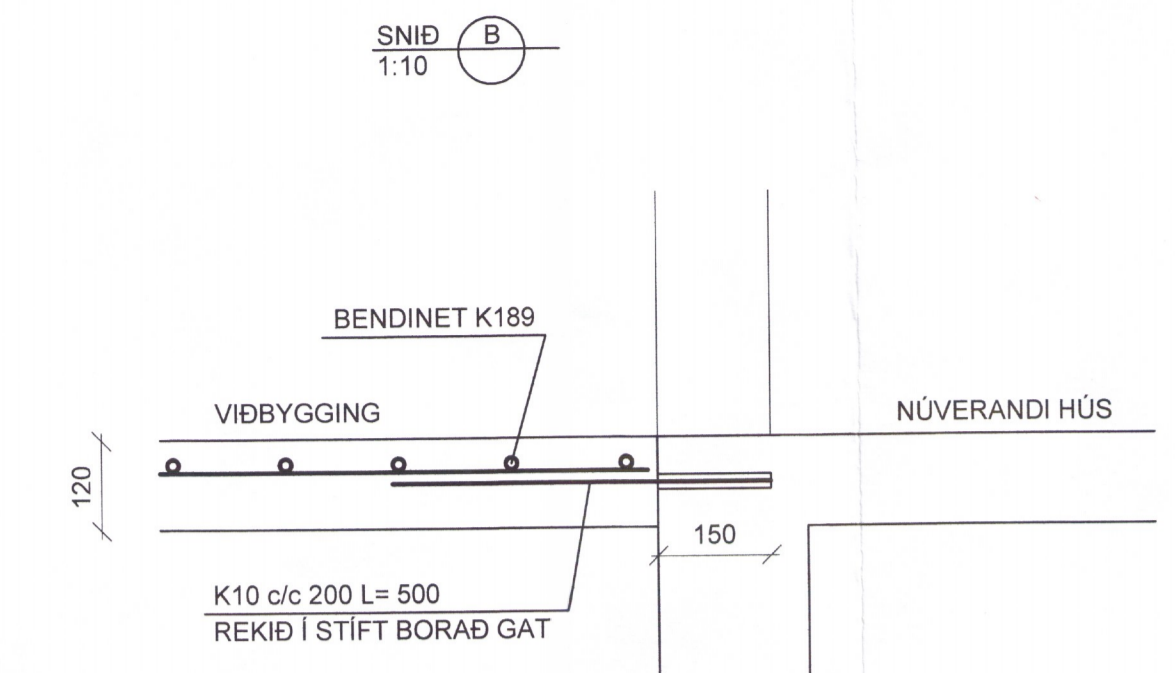

SANNREYNA SKAL ÖLL MÁL Á STAÐNUM
 OG AÐLAGA AÐ ELÐRA HÚSI

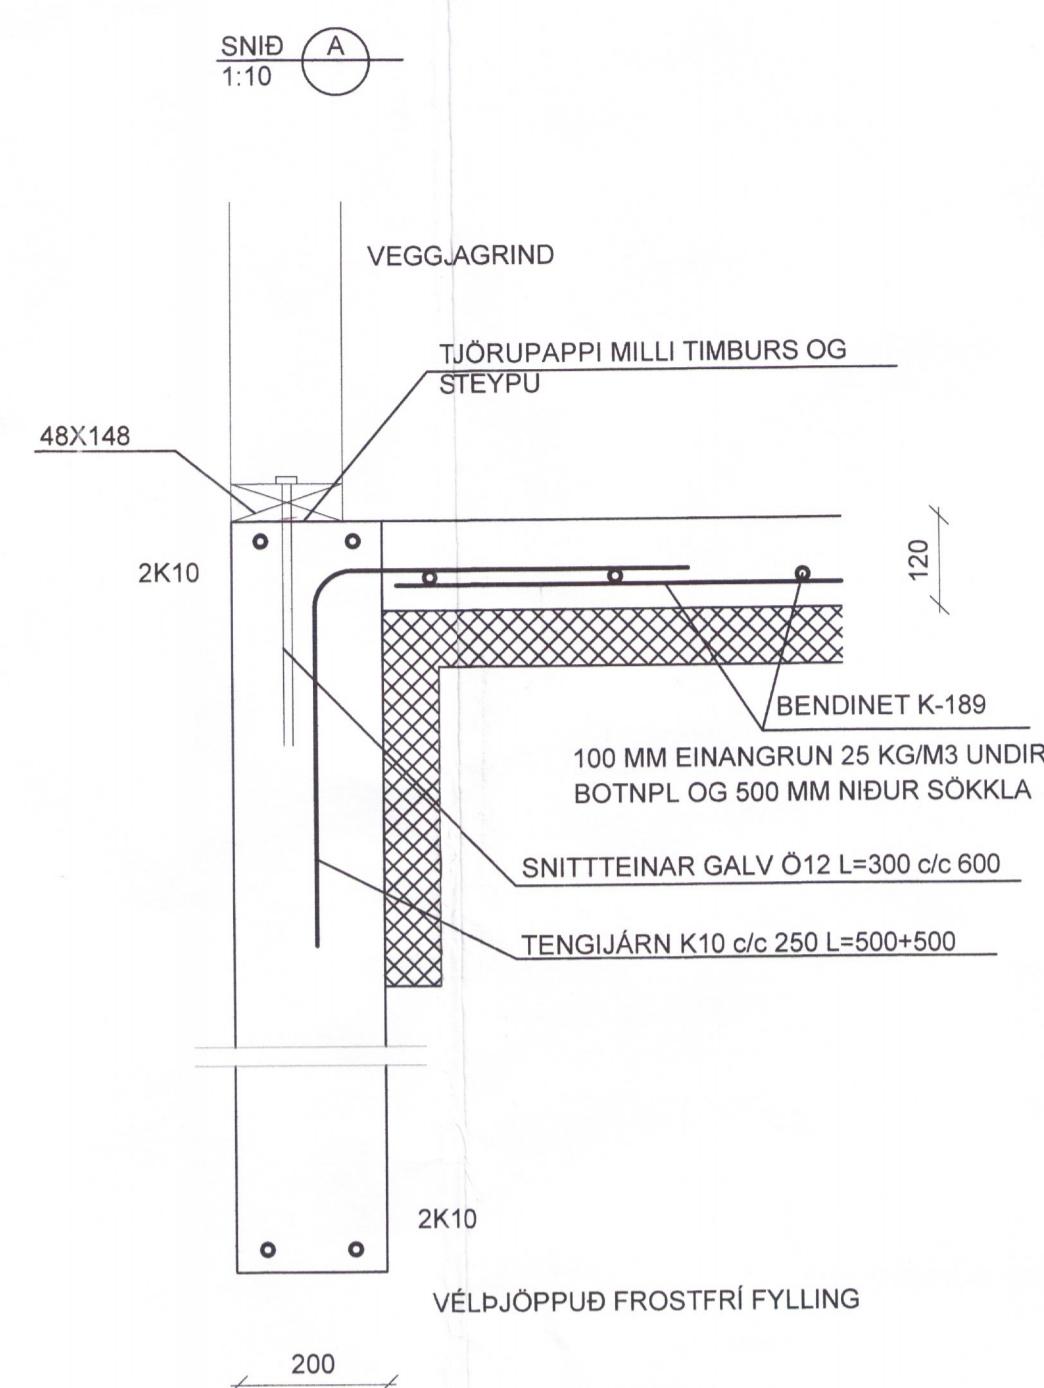

GÓLFHITI Ø 18 c/c 150 L = 98 m

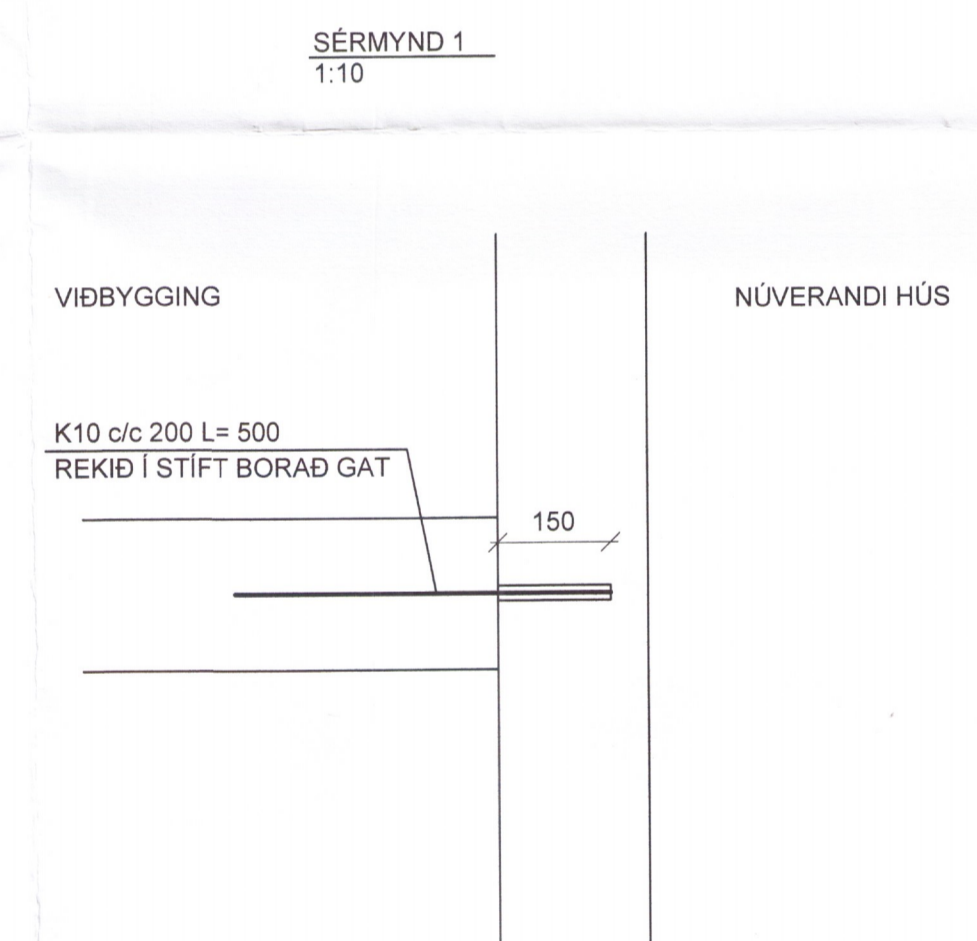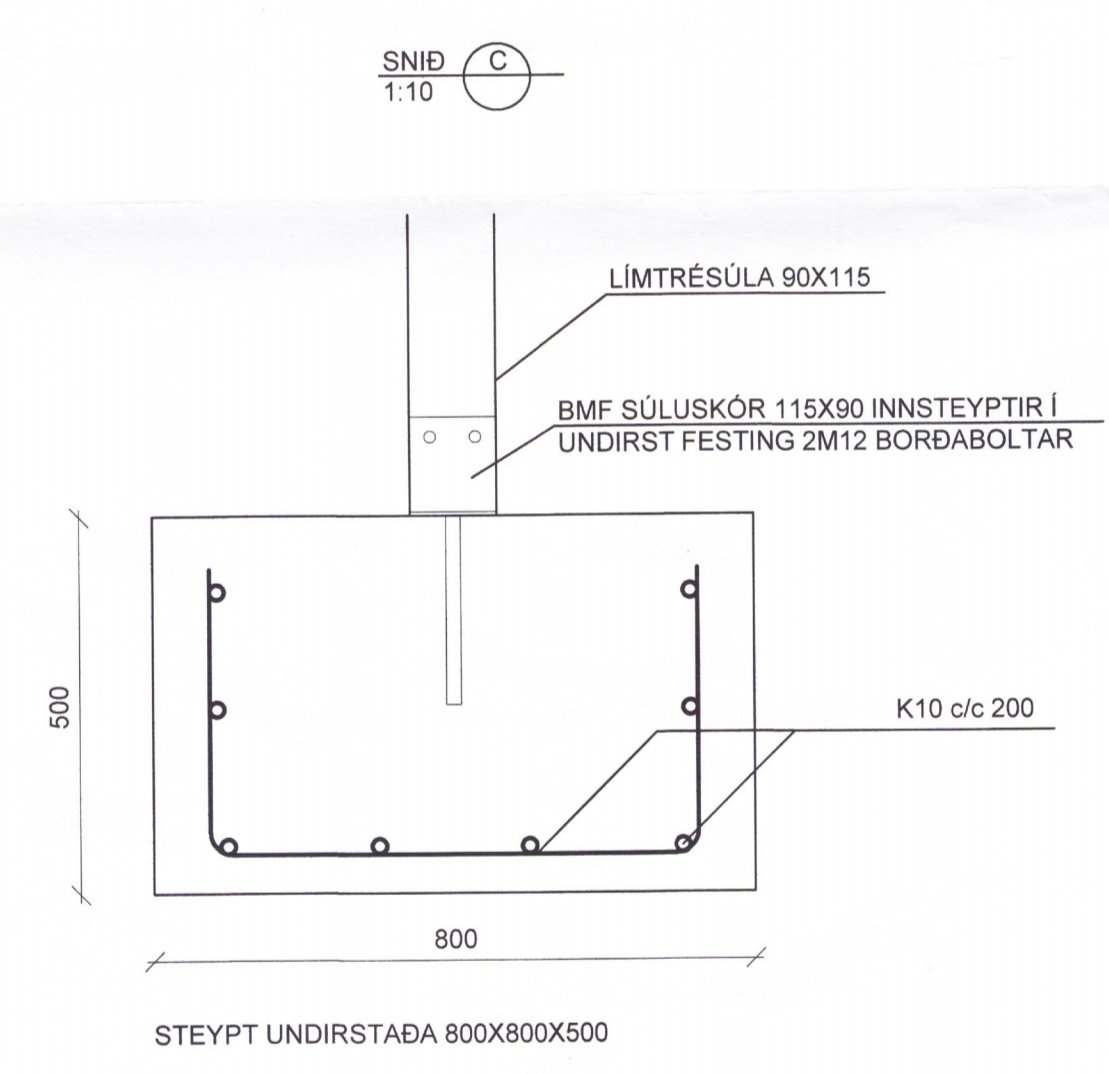

ALMENNAR SKÝRINGR SJÁ BLAÐ 975100

3410-19

NR.	DAGS.	BREYTING.	AF.
1			
2			
3			
4			
5			

Norðurland B-gata 3 Grímsnesi Árnessýslu		TÆKNIÞJÓNUSTA SÁ ehf HAFNARGATA 60 230 KEFLAVÍK S. 421-5105 sigurdur@t-sa.is	
Undirstöður, botnplata og gólfhitalagrir	hannað SA	teiknað SA	
Grunnmynd, snið og sérmyndir	yfirfarið SA	dags	25.08.2018
SIGURÐUR ÁSGRÍMSSON KT. 181181-2829 MTFI	mkv.	nr.	975101
	1/50 1/10		

TÖLVUHEITI: G:VAA-verk nr:975101undirstöður, veggir og þak