


Umhverfis- og tæknisvið Uppsveita
Yfirfarið
 09 NOV 2017
David Sig
 Byggingarfulltrúi

ADALHÖNNUÐUR


Útg.	Dags.	Skýring	Br.af.	Yfirf.
------	-------	---------	--------	--------

BMF UNI190L Pakásankeri
 BMF90 m/styrk beggja vegna
 Negling: 2x6stk. Ks40/40


BMF Vinkill 160x40x3x40
 Festur með 5stk. KS40/40
 í stoð og með M12x185 í sökkul

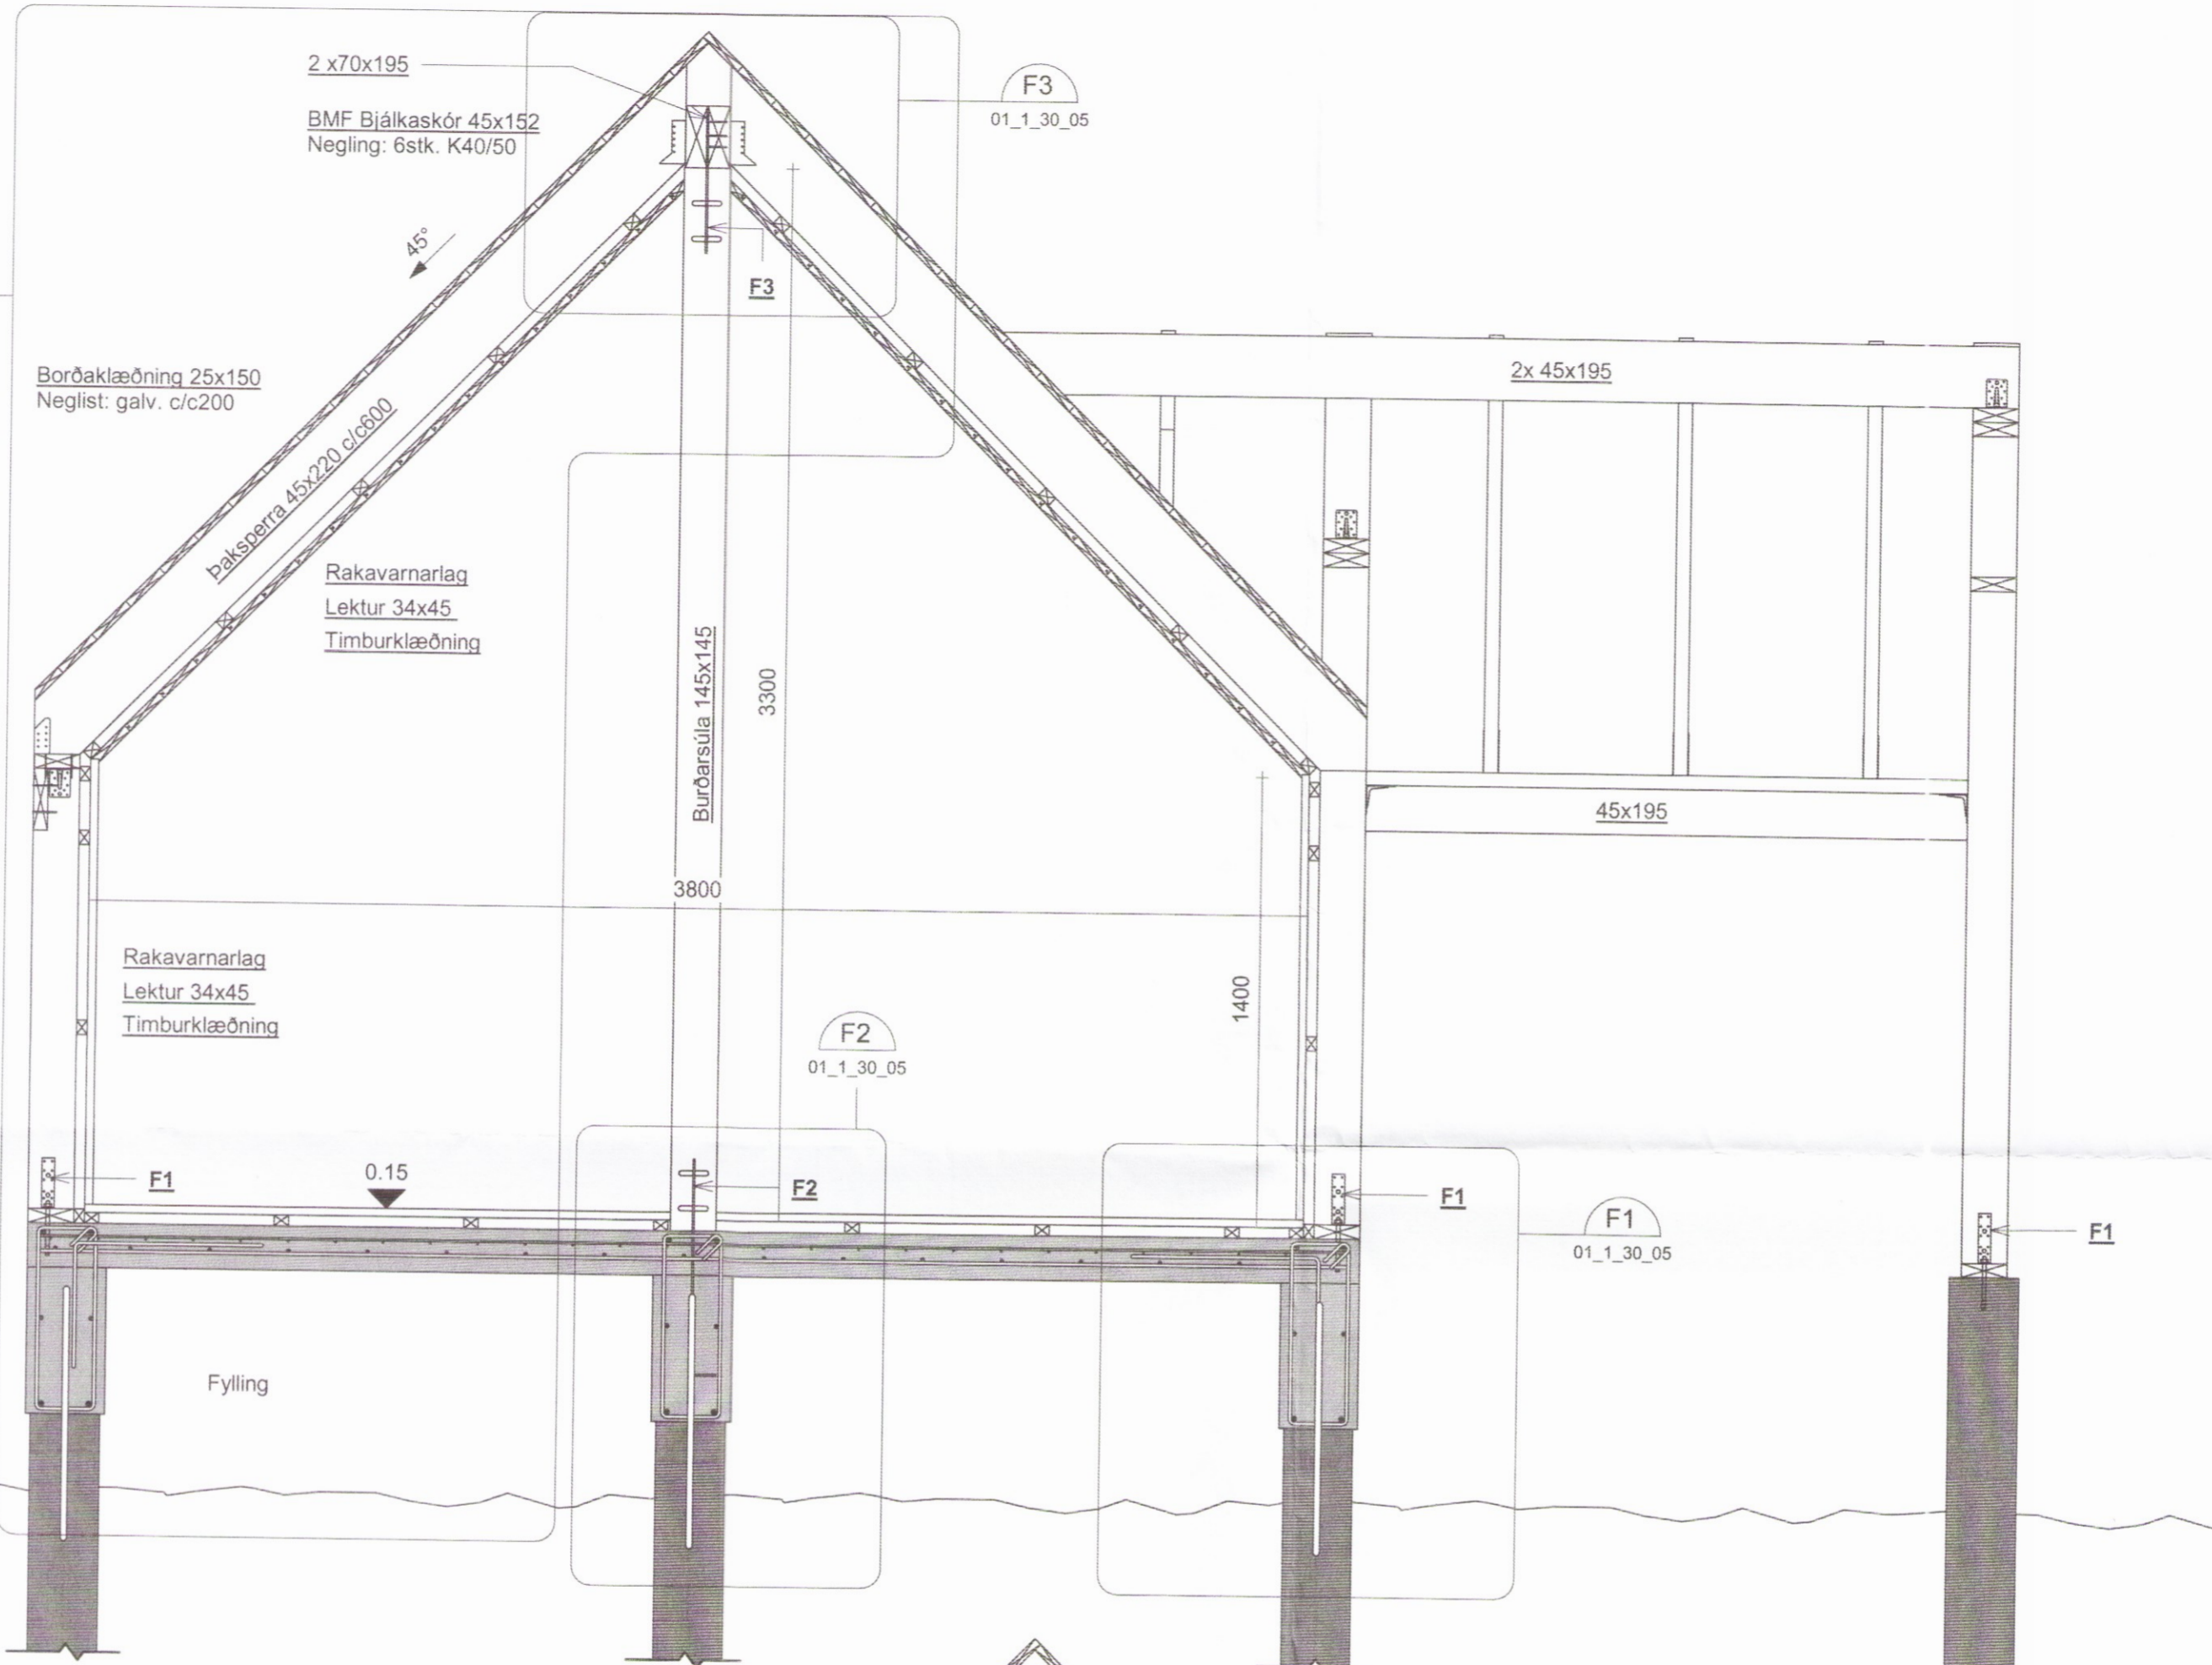

C Snið C
 01_1_30_02 1 : 20

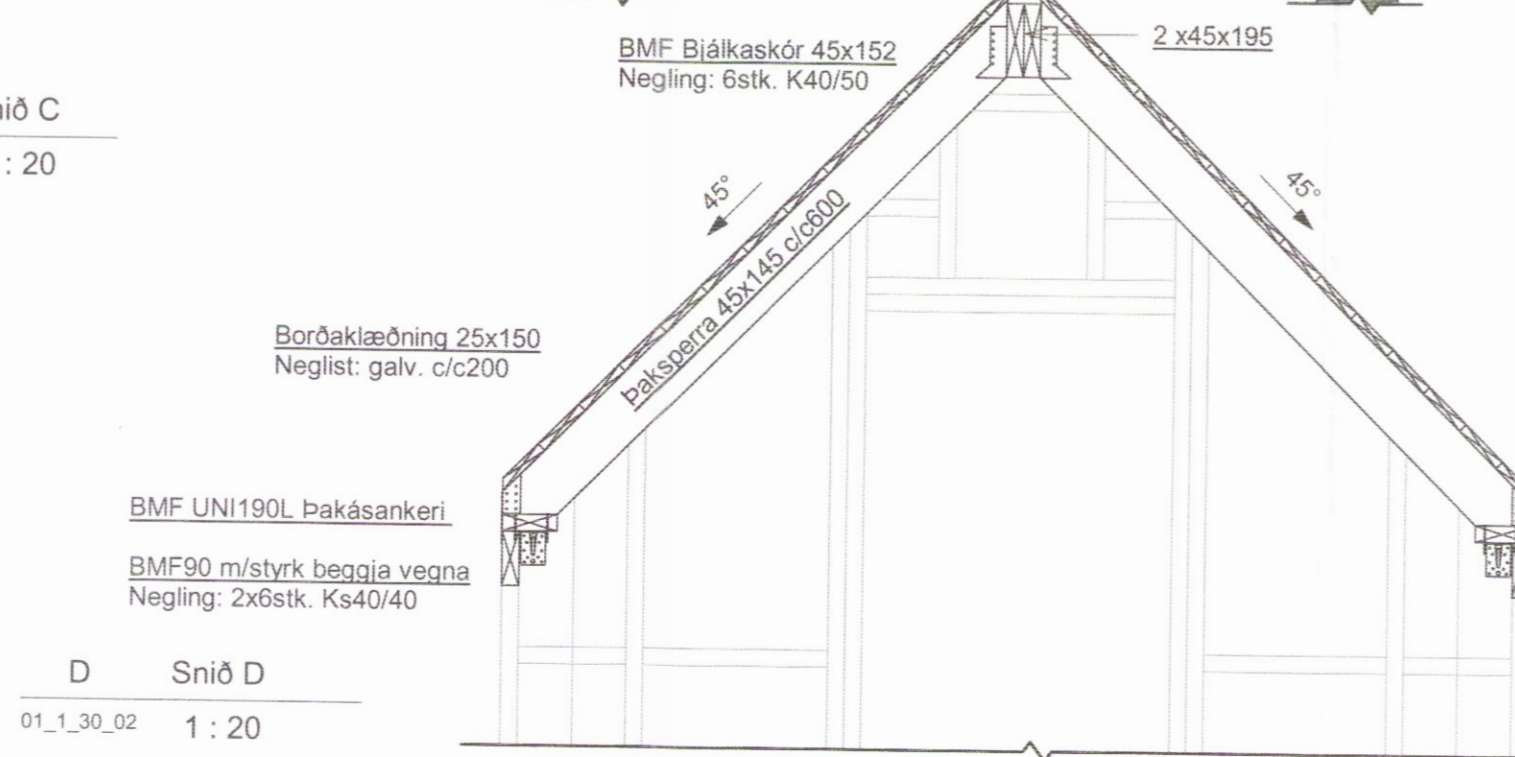

D Snið D
 01_1_30_02 1 : 20

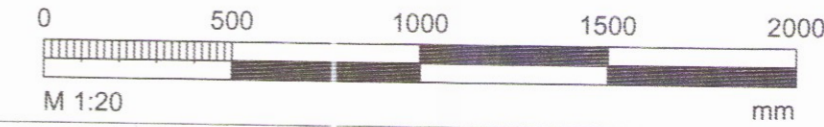

EFLA
 VERKFRÆÐISTOFA
 sími 412 6000 www.efla.is

Árvegur 50- Kringla II
 801 Selfoss

3418

Burðarvirki - Timbur
 Snið

TEIKNÚMÉR	BLAÐSTÆRD	HANNAÐ:
7022-001	A2	TEIKNAD: JS
01_1_30_04		YFIRFARID: GH
DAGS.	MÆLIKVARÐI	ÚTGÁFA
02.11.2017	1 : 20	A

SAMÞYKKT *Guðmundur Hjallason*
 KENNITALA: Guðmundur Hjallason Kt: 070966-5579