



Umhverfis- og tæknisvið Uppsveita
Yfirfarið
 09 NOV 2017
David Sís
 f. v. Byggingarfulltrúi

ADALHÖNNUÐUR

Útg.	Dags.	Skýring	Br.af:	Yfirf.
------	-------	---------	--------	--------

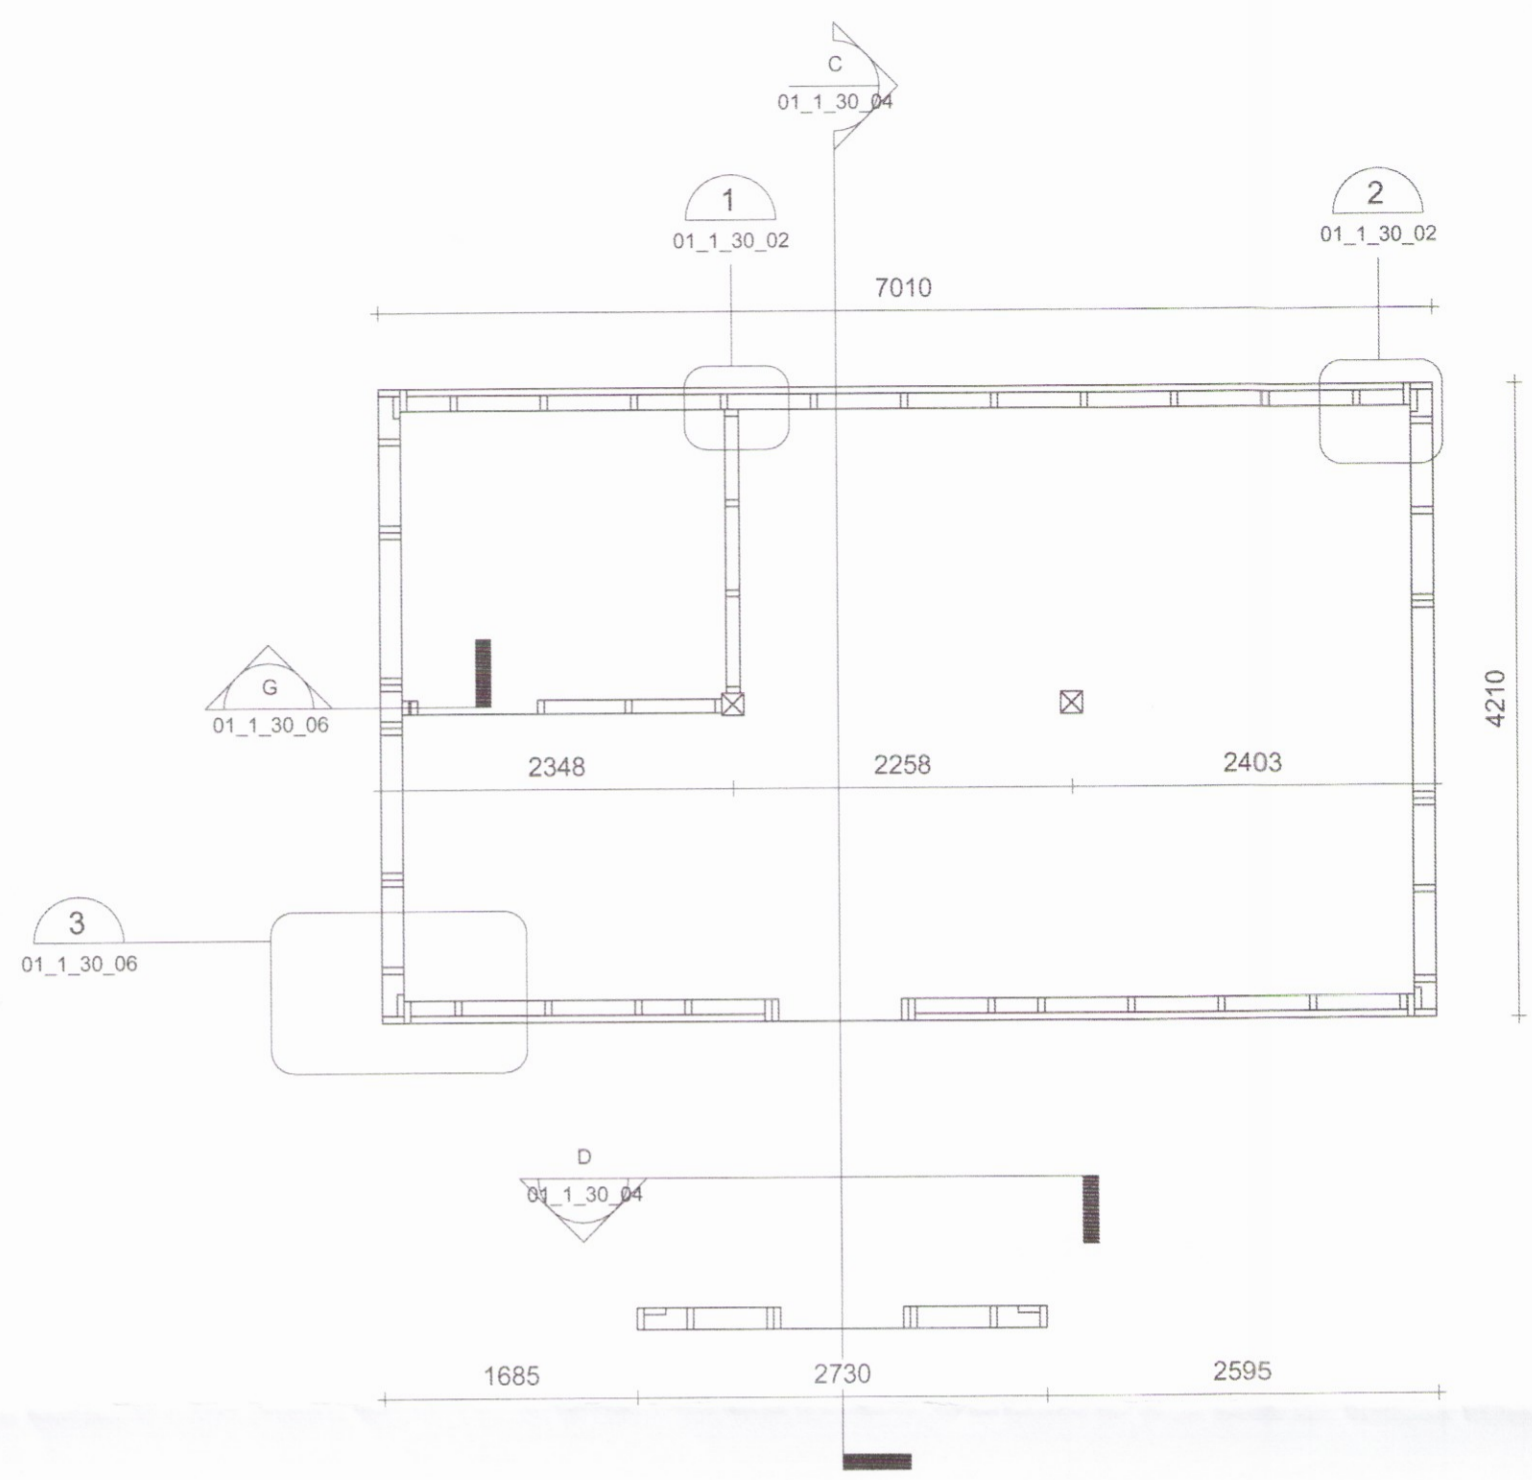


Grunnmynd veggjagrinda
 1 : 50

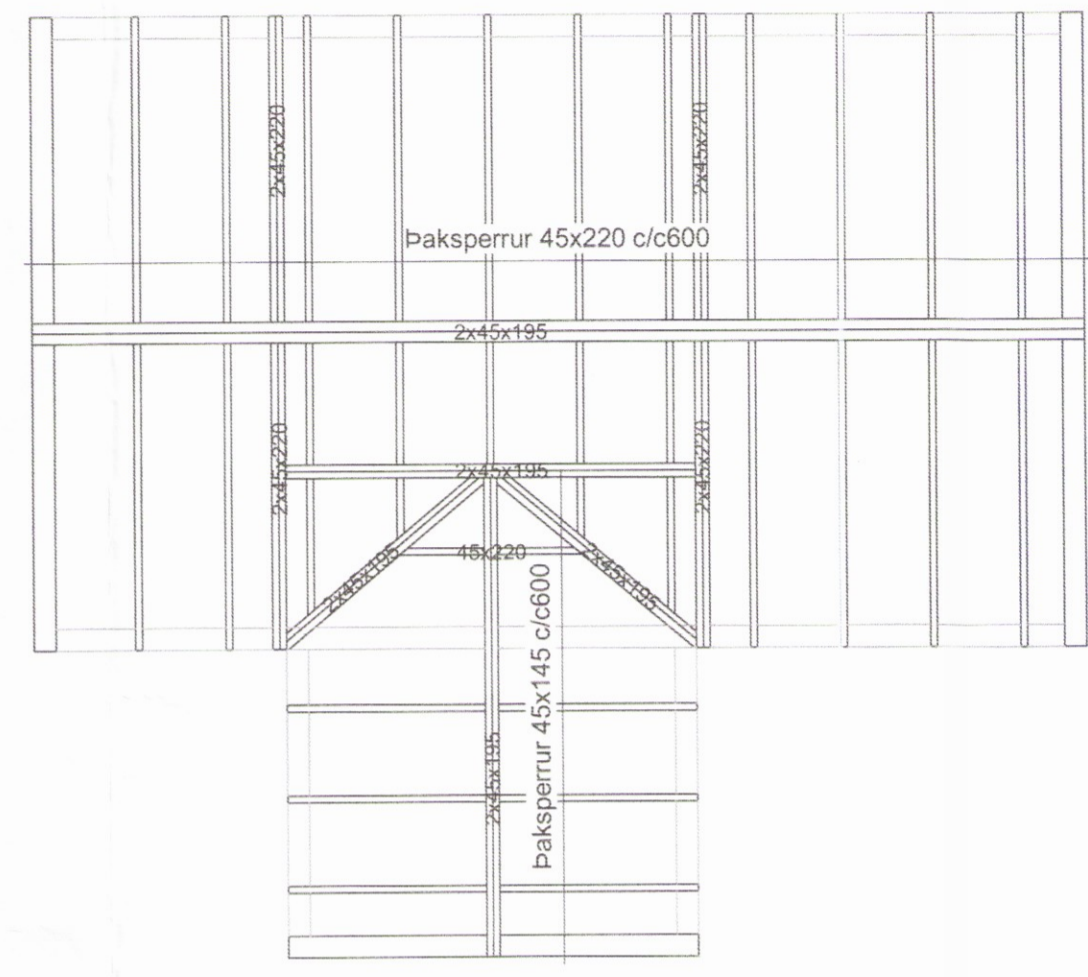


Þaksperruplan
 1 : 50

Samsetning veggeininga
 Negling: GN 28/75
 3x í hvert millispil

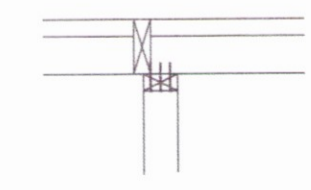


1 Deili 1
 01_1_30_02 1 : 20

Samsetning veggeininga
 Negling: GN 28/75 c/c600

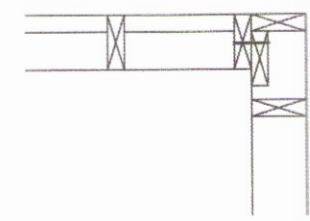

2 Deili 2
 01_1_30_02 1 : 20

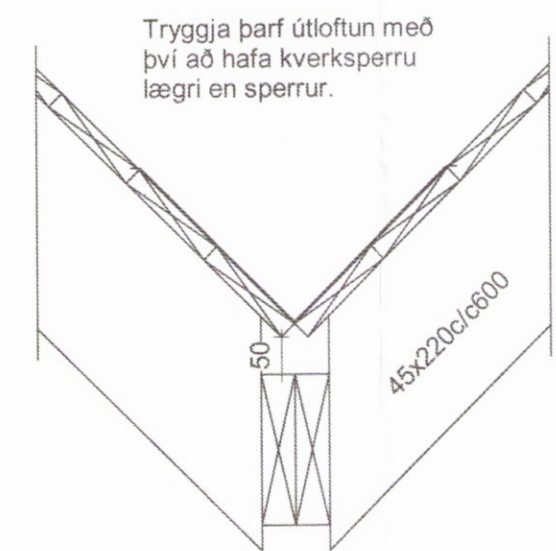

Kverkbíti
 1 : 10



Árvegur 50- Kringla II
 801 Selfoss

3420

Burðarvirki - Timbur
 Veggjagrindur og deili

TEIKNINÚMÉR	BLADSTÆRD	HANNAÐ
7022-001	A2	TEIKNAD: JS
01_1_30_02		YFIRFARIÐ: GH
DAGS.	MÆLIKVARÐI	ÚTGÁFA
02.11.2017	1:20/1:50	A

SAMBÝKKT *Guðmundur Hjaltason*
 KENNITALA: Guðmundur Hjaltason Kt: 070966-5579

