



ADALHÖNNUNUR

Útg. Dags. Skýring Br.af. Yfirf.

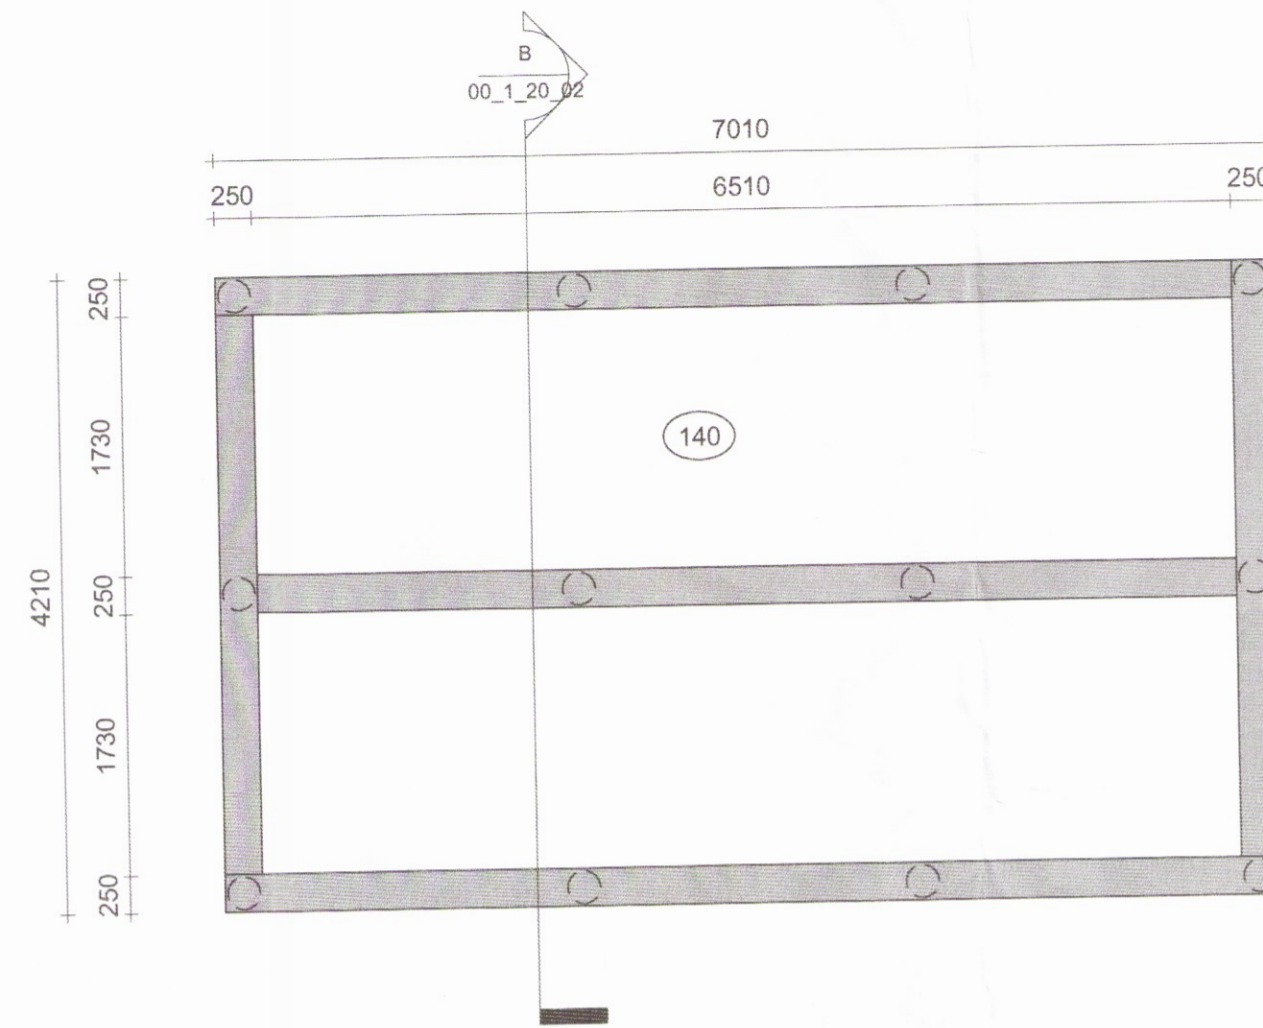

Steyptir sökklar og plata
 1 : 50

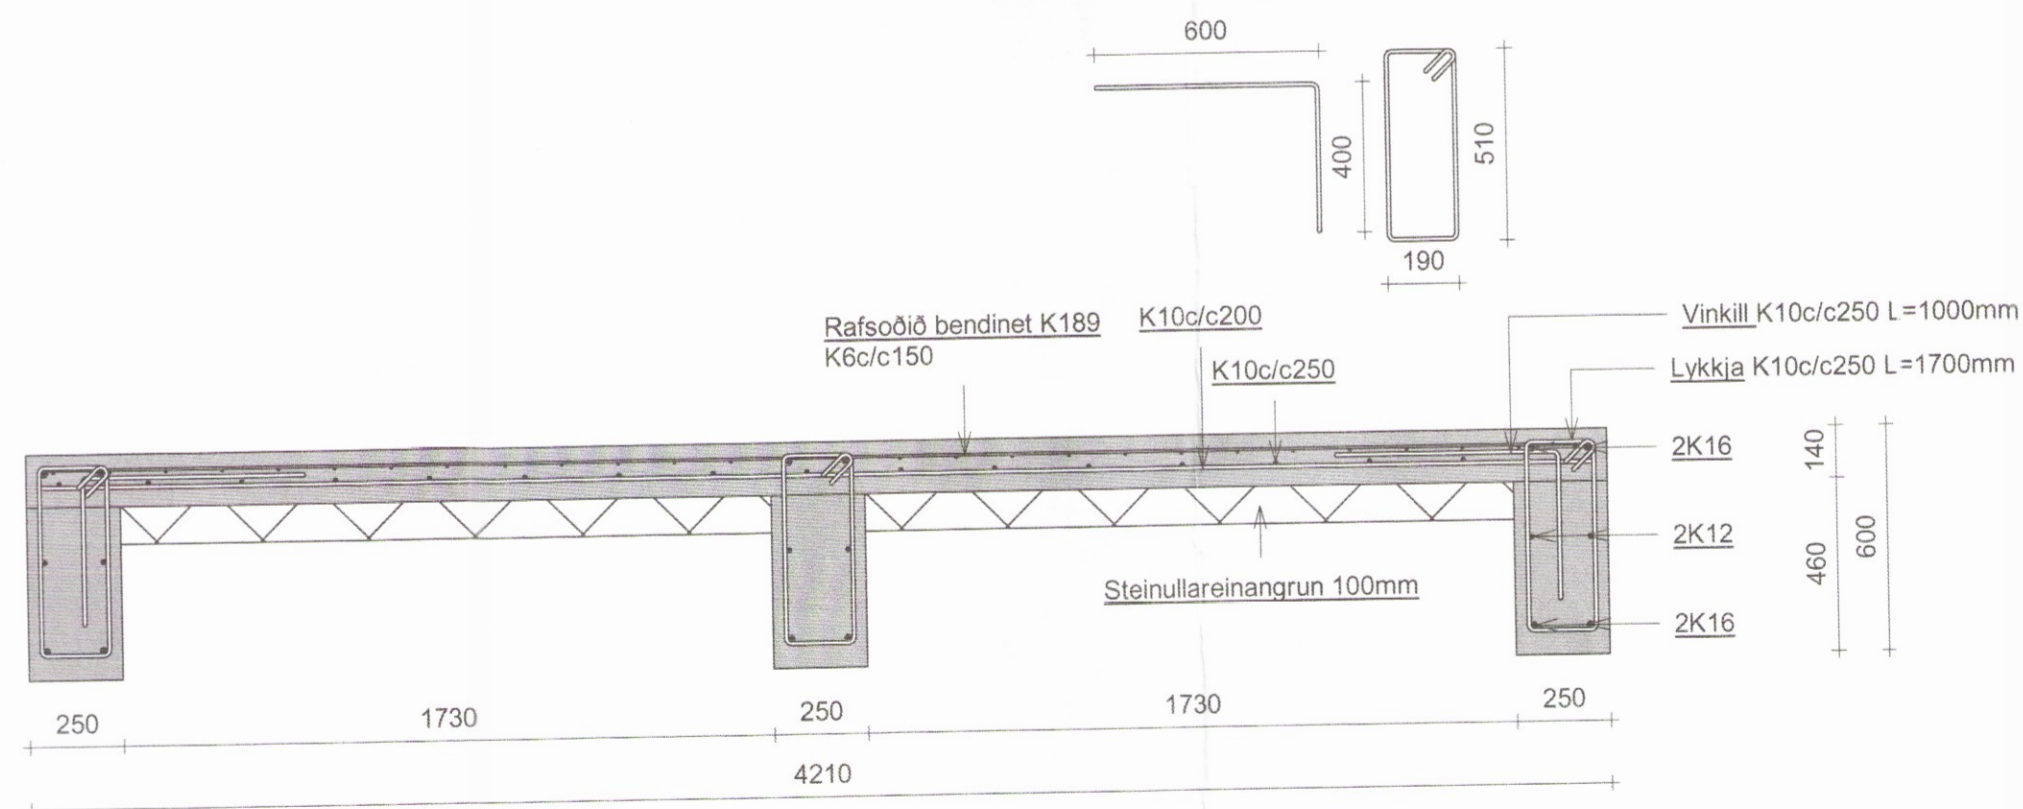

ATH!
 Sökklar á göflum e.ú. einangraðir að innan með 50mm steinullareinangrun.

B Snið B
 00_1_20_02 1 : 20

