
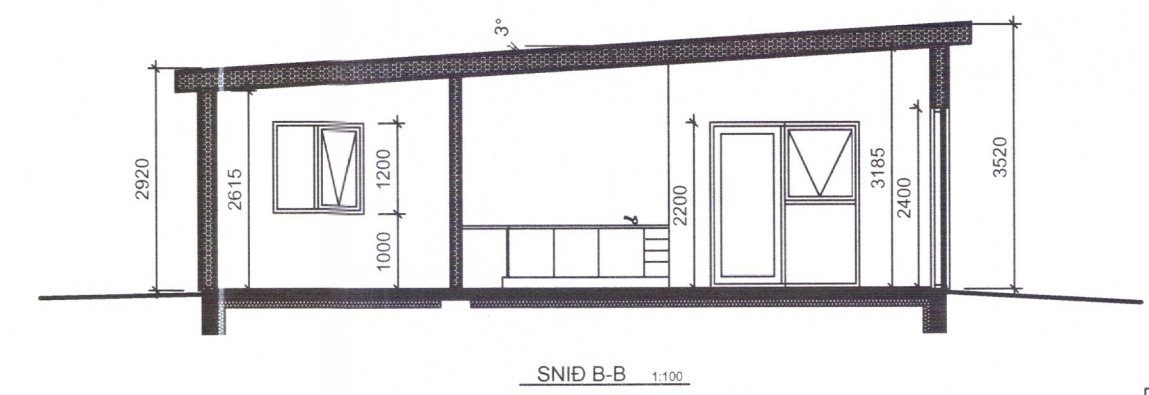
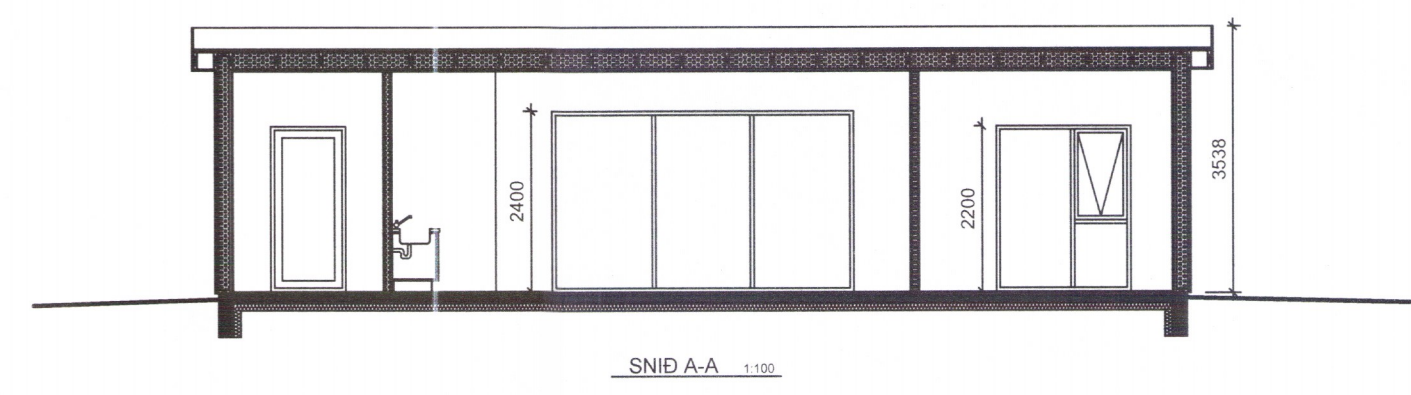


Umhverfis- og tæknisvið Uppsveita
Samþykkt
 03. okt. 2019
David S. Jónsson
 Byggingarfulltrúi

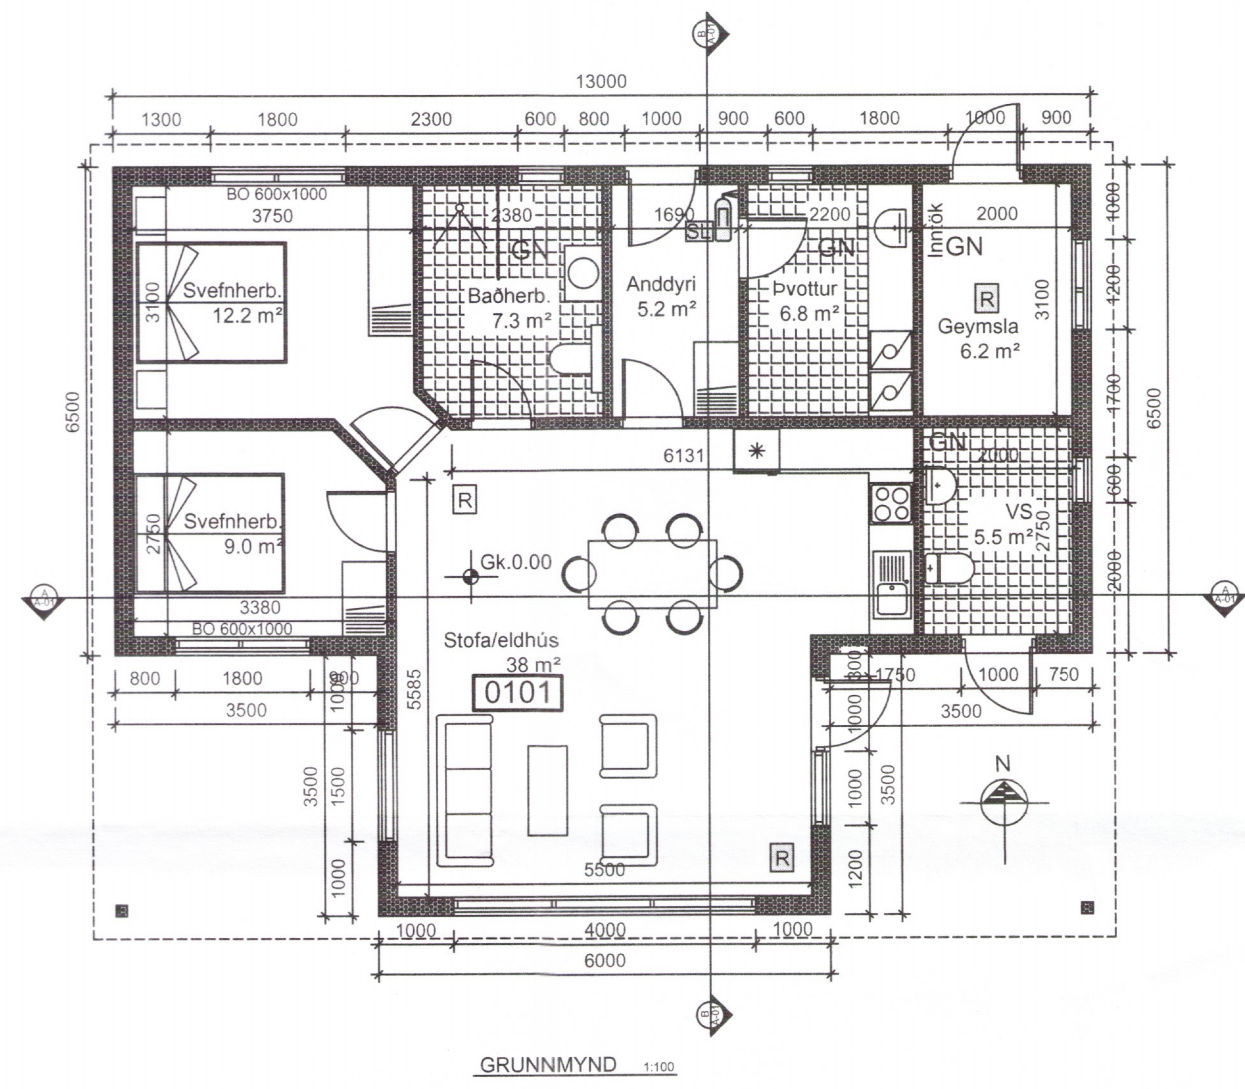

3424-19

Utg.	Dags.	Lýsing	Nafn

ARKAMON
 Kvíslartungu 40, 270 Mosfellsbæ
 arkamon@simnet.is
 GSM:892-0400

VALGEIR BERG STEINDÓRSSON kt. 250464-2319

BRASTAHÓLAR 3
 Grunnmynd, snið

Mkv. 1:100 A2

HANNAÐ VALGEIR B.	ÁGÚST 2019	TEIKN. A-02
TEIKNAD VALGEIR B.	SAMÞ. <i>Valgeir Berg</i>	