


MÁNABAKKI 1 - FRÍSTUNDAHÚS GRÍMSNES- OG GRAFNINGSHREPPI

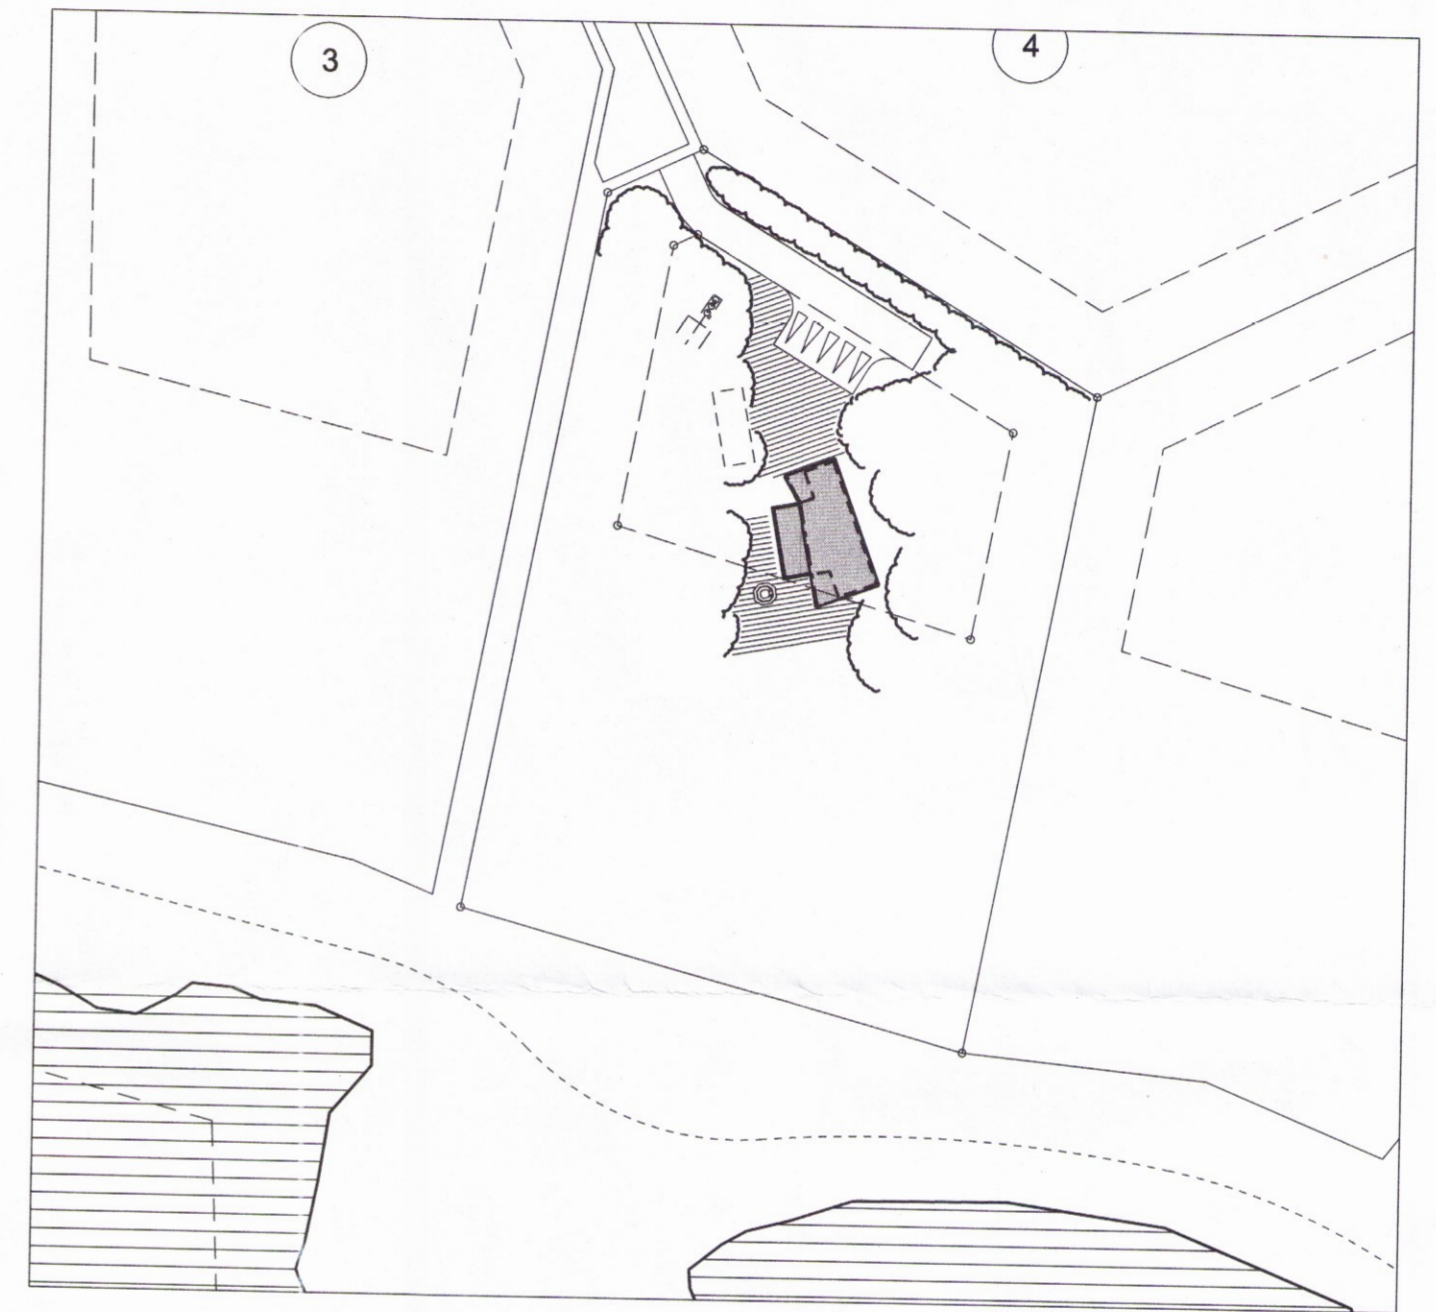

Verkkaupi: Hallveig Thordarson og Emil B. Karlsson
Brekkutúni 11
200 Kópavogur

Arkitekt: Albína Thordarson arkitekt FAÍ
Laugavegi 26 4.hæð
101 Reykjavík

Burðarþol og lagnir: TÓV verkfræðistofa ehf
Óðinsgötu 7
101 Reykjavík

Raflagnir: Lúmex ehf
Skiopholti 37
105 Reykjavík

3426