


NORÐURHLIÐ

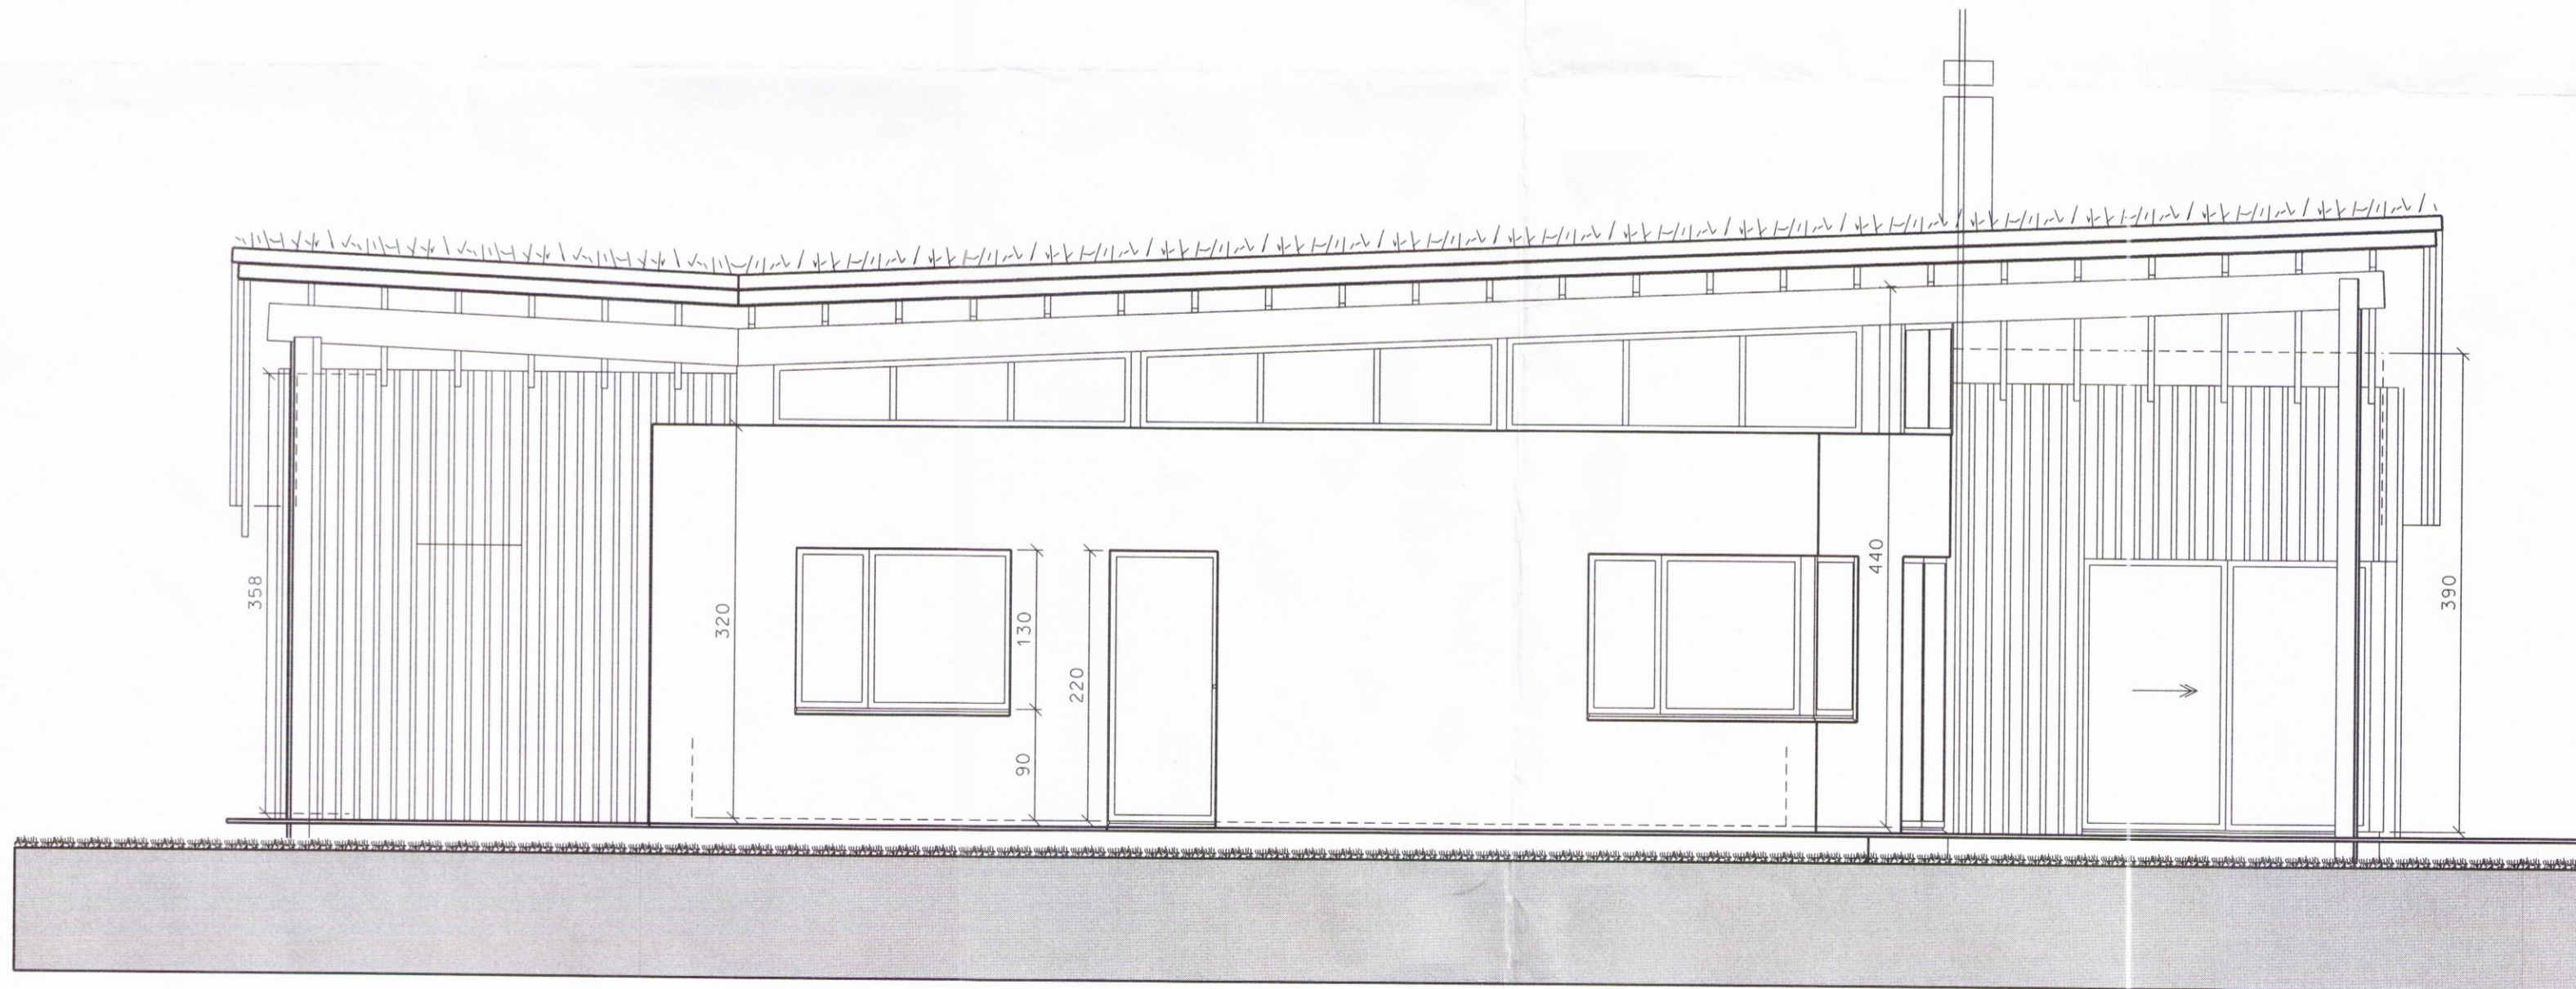

VESTURHLIÐ

C:
 B:
 A:

MÁNABAKKI 1
 í Grímsnes- og Grafningshreppi

verkefni: frístundahús
 verkkaupi: Emil B. Karlsson og Hallveig Thordarson
 kennitala: 240353-3699

staðgreinir: 13420010
 landnúmer: 210855

verk nr. 201308012 A2 teikn.nr. 203

norðurhlíð og vesturhlíð

skala: 1:50
 höfundur: A.Th.
 yfirfarið: 17.05.2016

albina thordarson 3429 arkitekt faf
 k.t. 081039-2679 sími 588 8630
 teiknistofa víðihlíð 45 fax 568 5530
 105 reykjavík netfang albina@simnet.is

