




Umhverfis- og tæknisvið Uppsveita  
 Yfirfarið  
 15. nóv. 2017  
*Álfína Þorðardóttir*  
 Byggingarfulltrúi

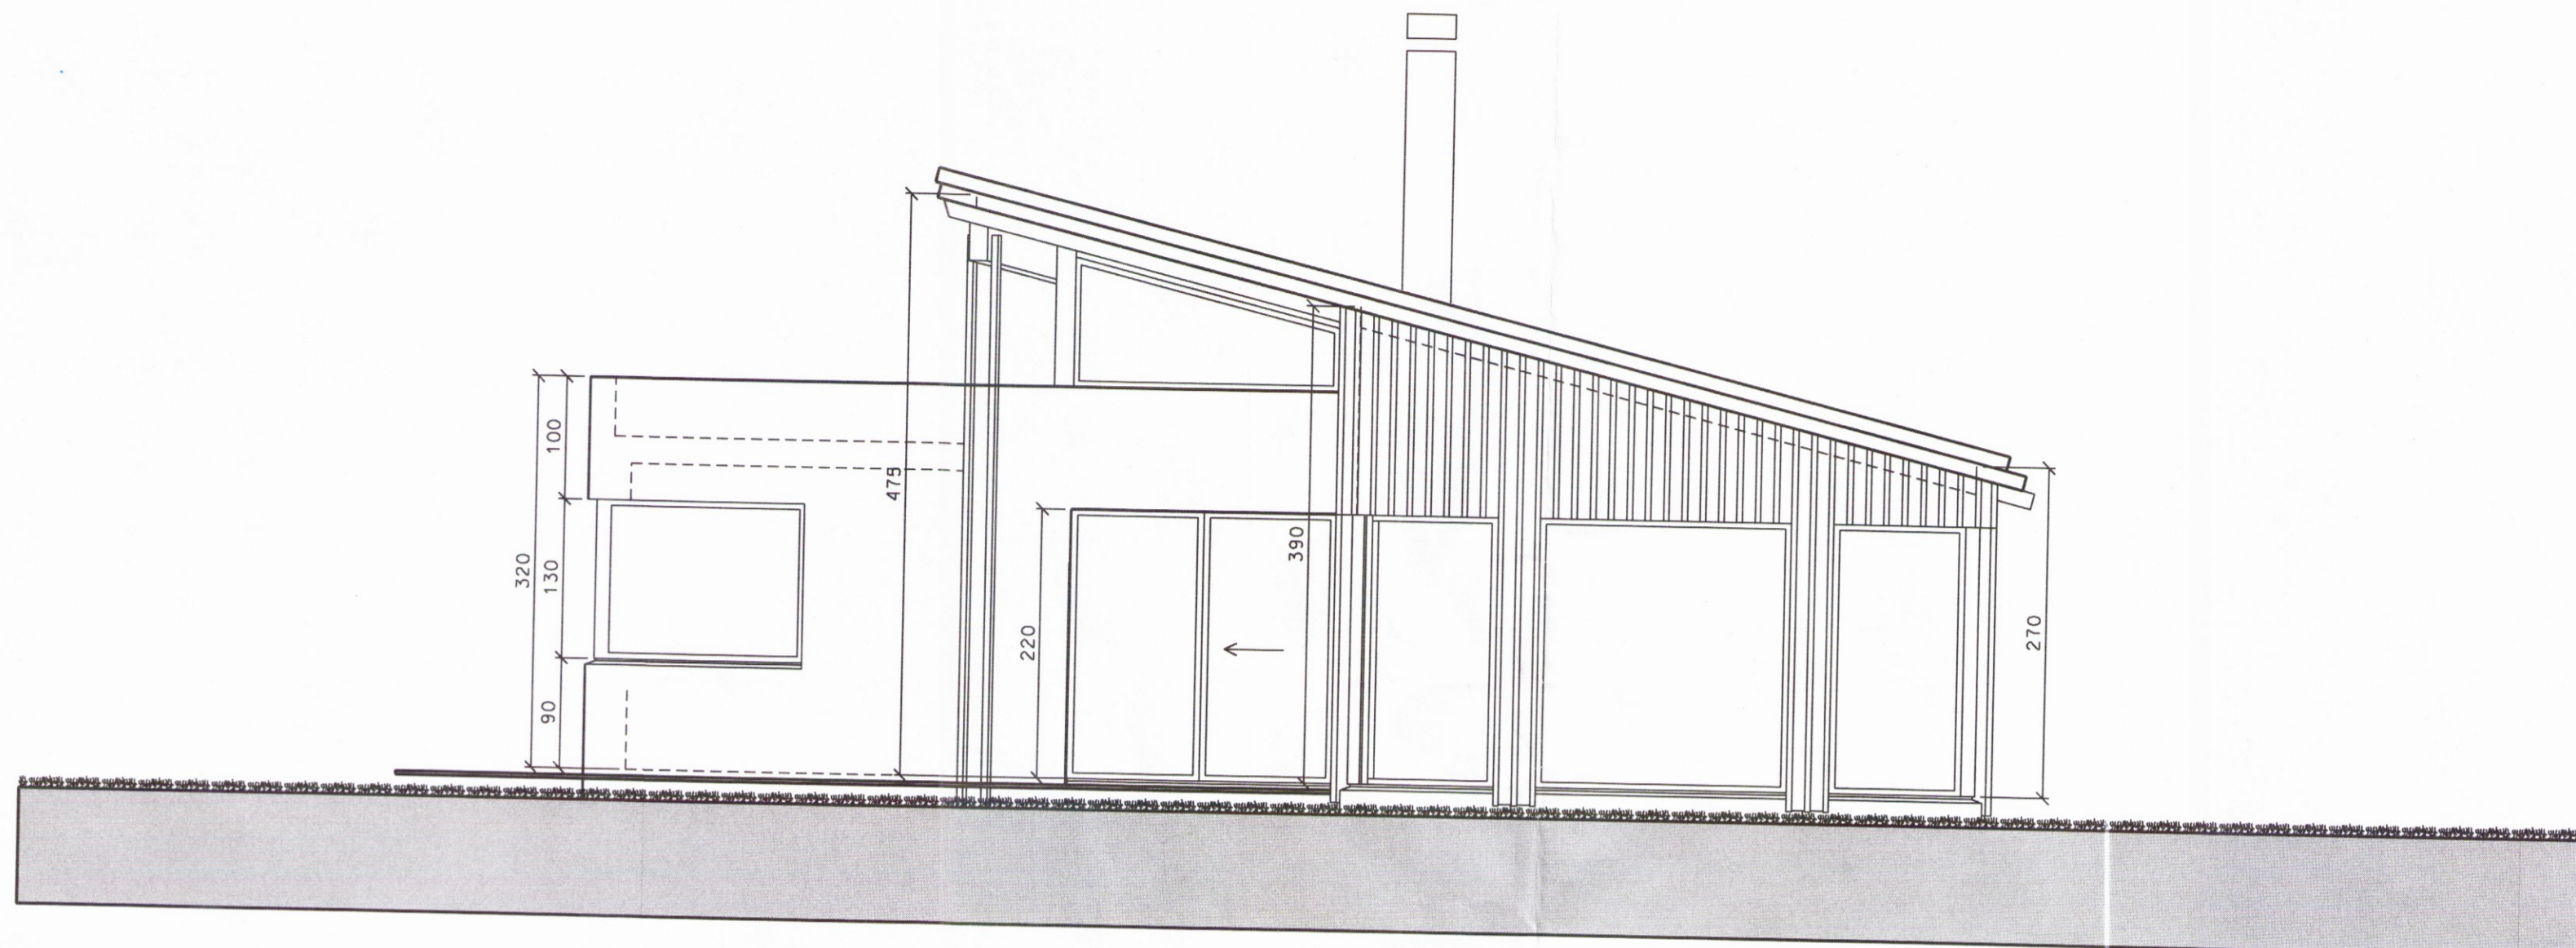

SUÐURHLIÐ

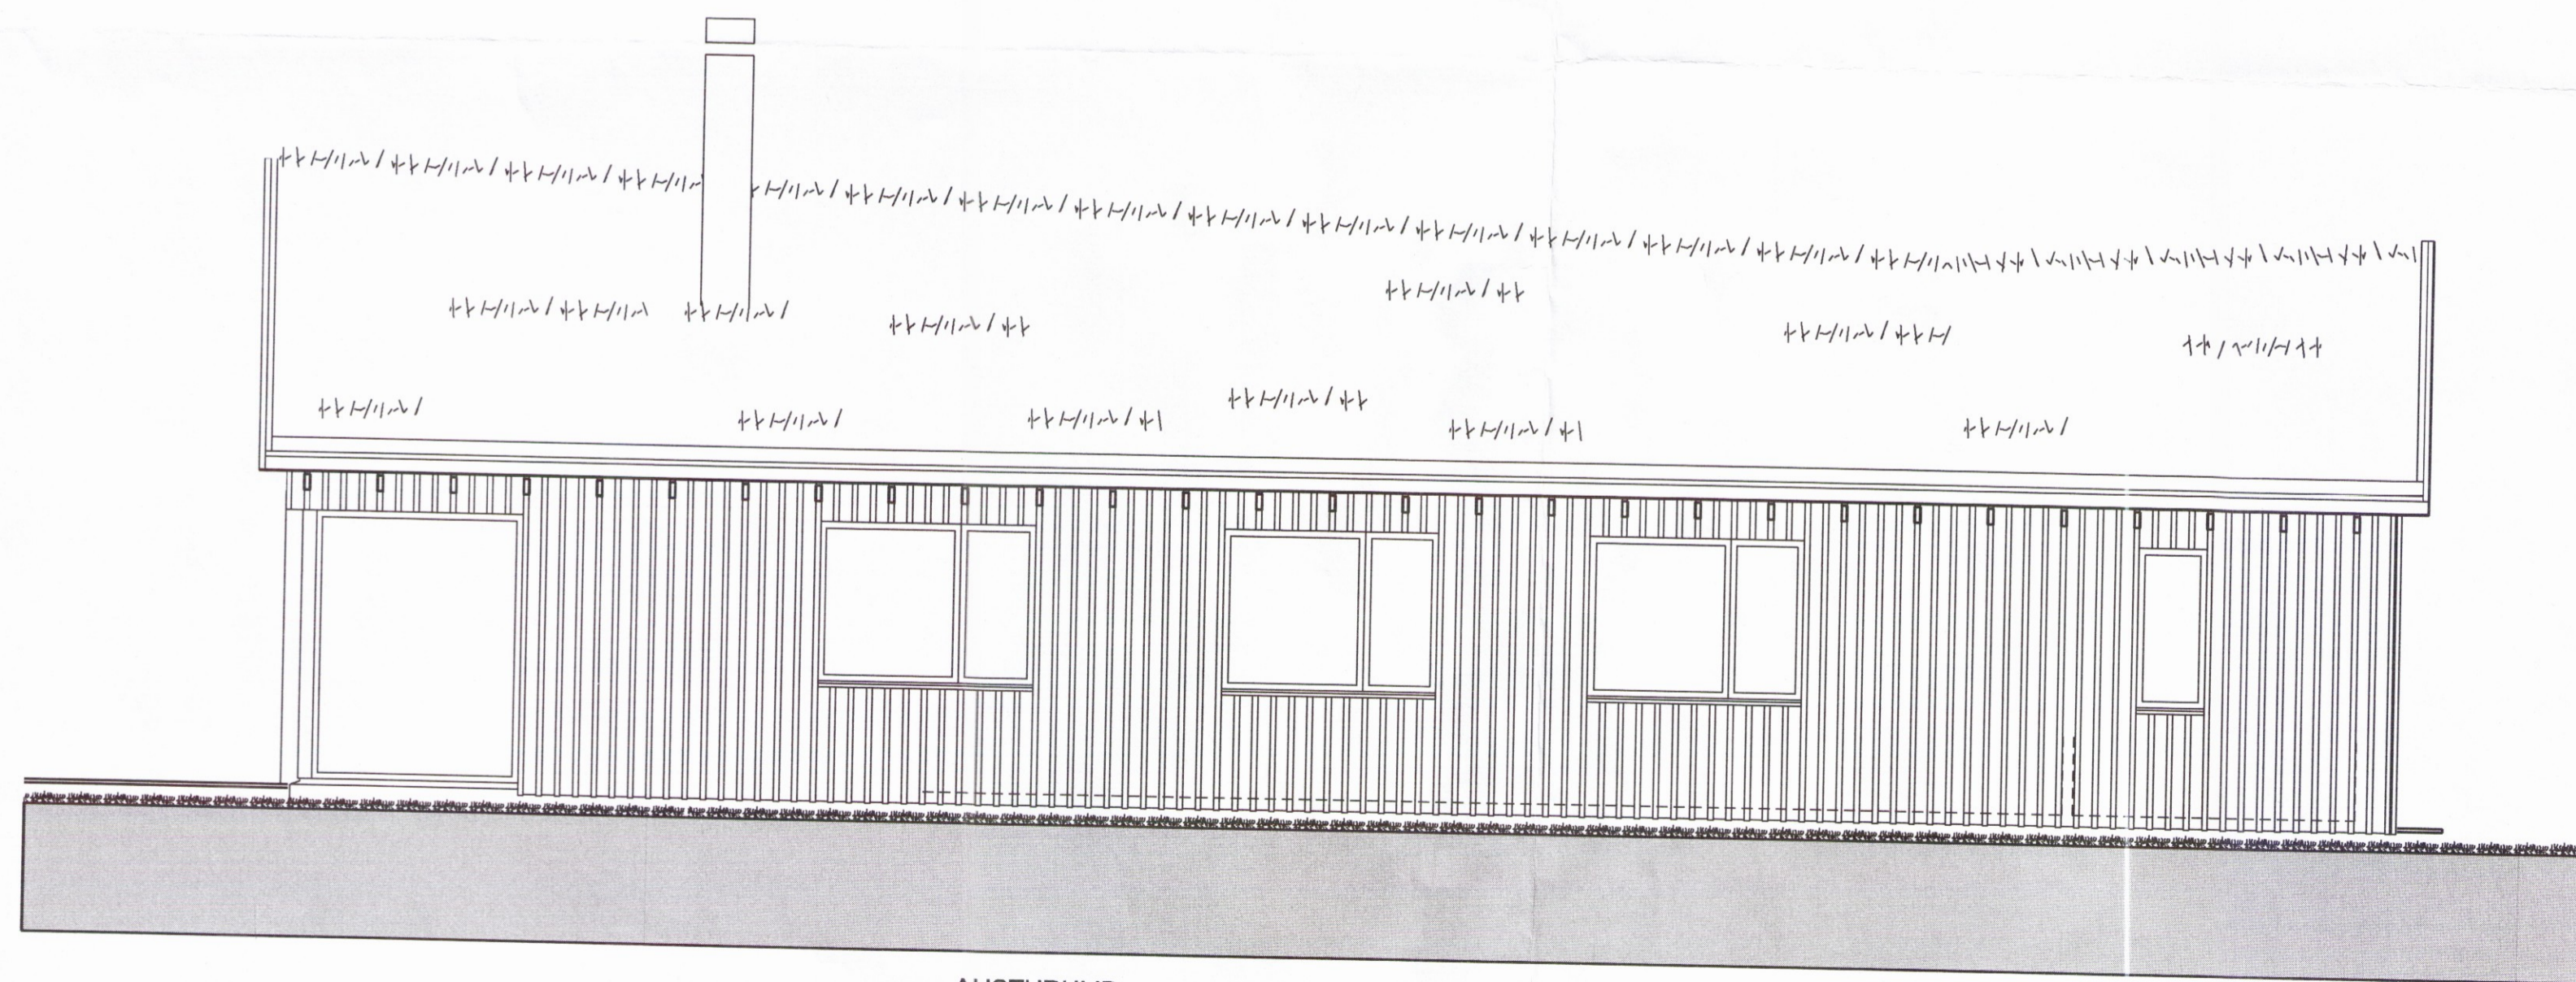

AUSTURHLIÐ

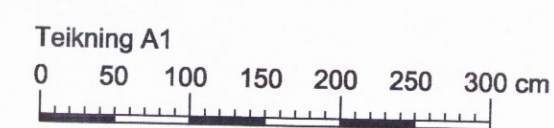

C:  
 B:  
 A:

MÁNABAKKI 1  
 í Grímsnes- og Grafingshreppi  
 verkefni: frístundahús  
 verkkaupi: Emil B. Karlsson og Hallveig Thordarson  
 kennitala: 240353-3699

staðgreinir: 13420010  
 landnúmer: 210855

verk nr. 201308012 A2 teikn.nr. 204

suðurhlíð og austurhlíð

málkvæði 1:50 teiknari A.Th. útgáfa 17.05.2016

albína thordarson arkitekt fa  
 k.t. 081039-2679 sími 588 8630  
 teiknistofa víðihlíð 45 fax 588 5530  
 105 reykjavík netfang albina@simnet.is

*Álfína Þorðardóttir* 204