


G-11 yfirgluggi yfir rennihurð í miðrymi 1 stk

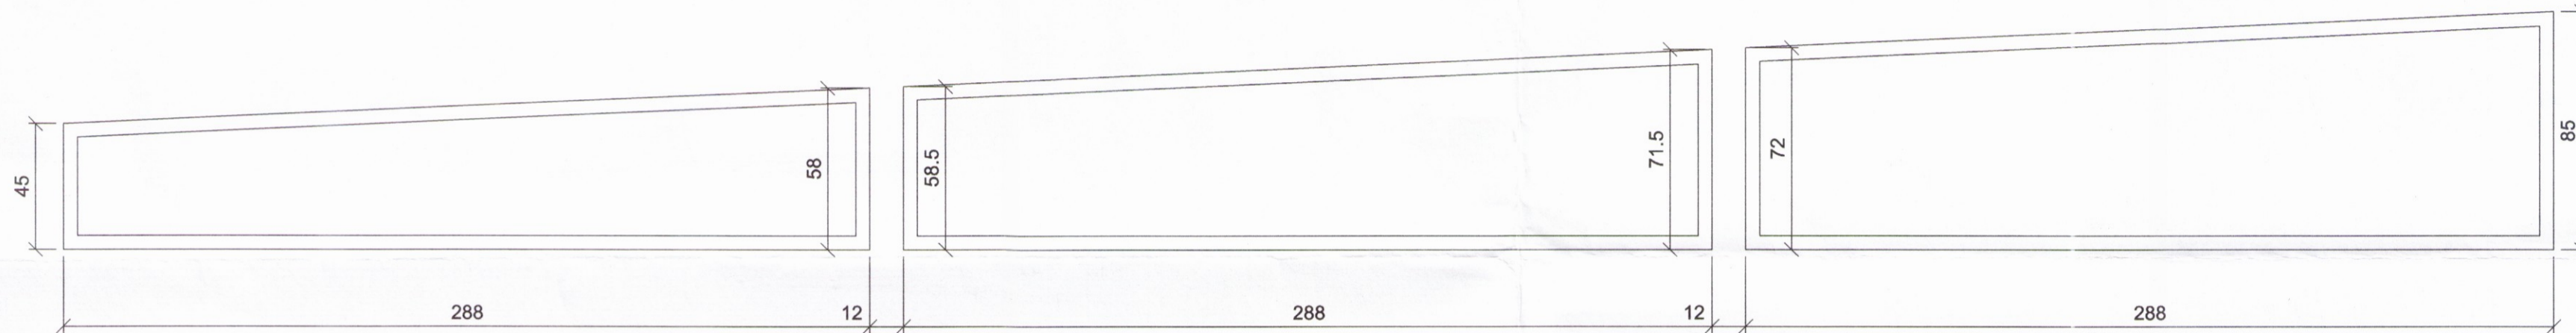

G-12 yfirgluggi í miðrymi 1 stk

G-13 yfirgluggi í miðrymi 1 stk

G-14 yfirgluggi í miðrymi 1 stk

C:

B:

A:

MÁNABAKKI 1
 í Grímsnes- og Grafningshreppi

verkefni: frístundahús
 verkkaupi: Emil B. Karlsson og Halveig Thordarson
 kennitala: 240353-3699

staðgreinir: 13420010
 landnúmer: 210855

verk nr. 201308012 A2 teikn.nr. 302

yfirlit II yfir glugga og útihurðir

skalkvarð 1:20 teiknað yfirfarið dagsetning 10.08.2017
 A.Th.

albína thordarson 3432 arkitekt faí
 k.t. 081039-2679 sími 588 8630
 teiknistofa víðihlíð 45 fax 568 5530
 105 reykjavík netfang albina@simnet.is

