




lárétt deili 401-A í rennihurð í miðrymi við hefðbundinn steyptan útvegg

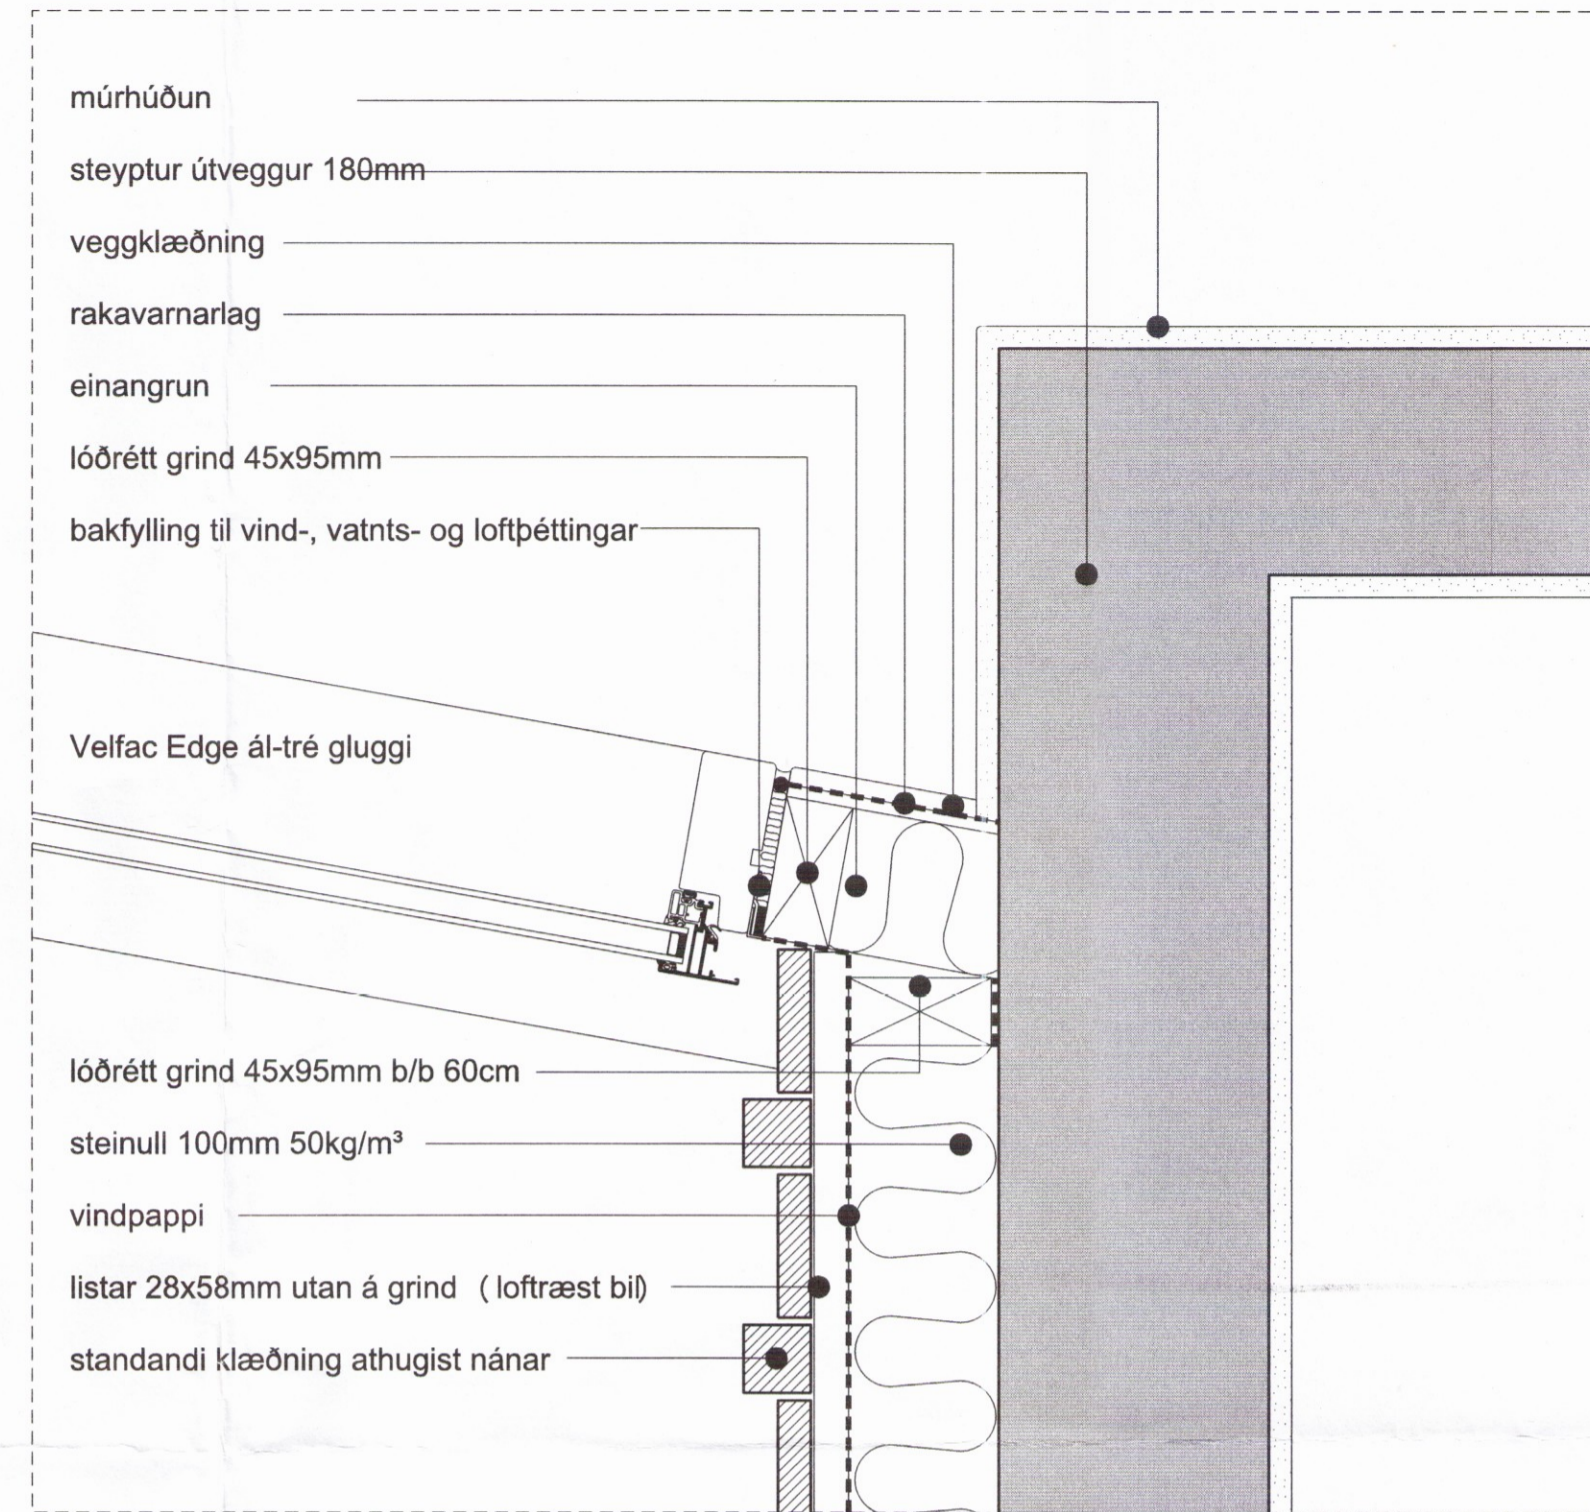

lárétt deili 401-B í rennihurð í miðrymi við steypnan vegg með utanhússklæðningu

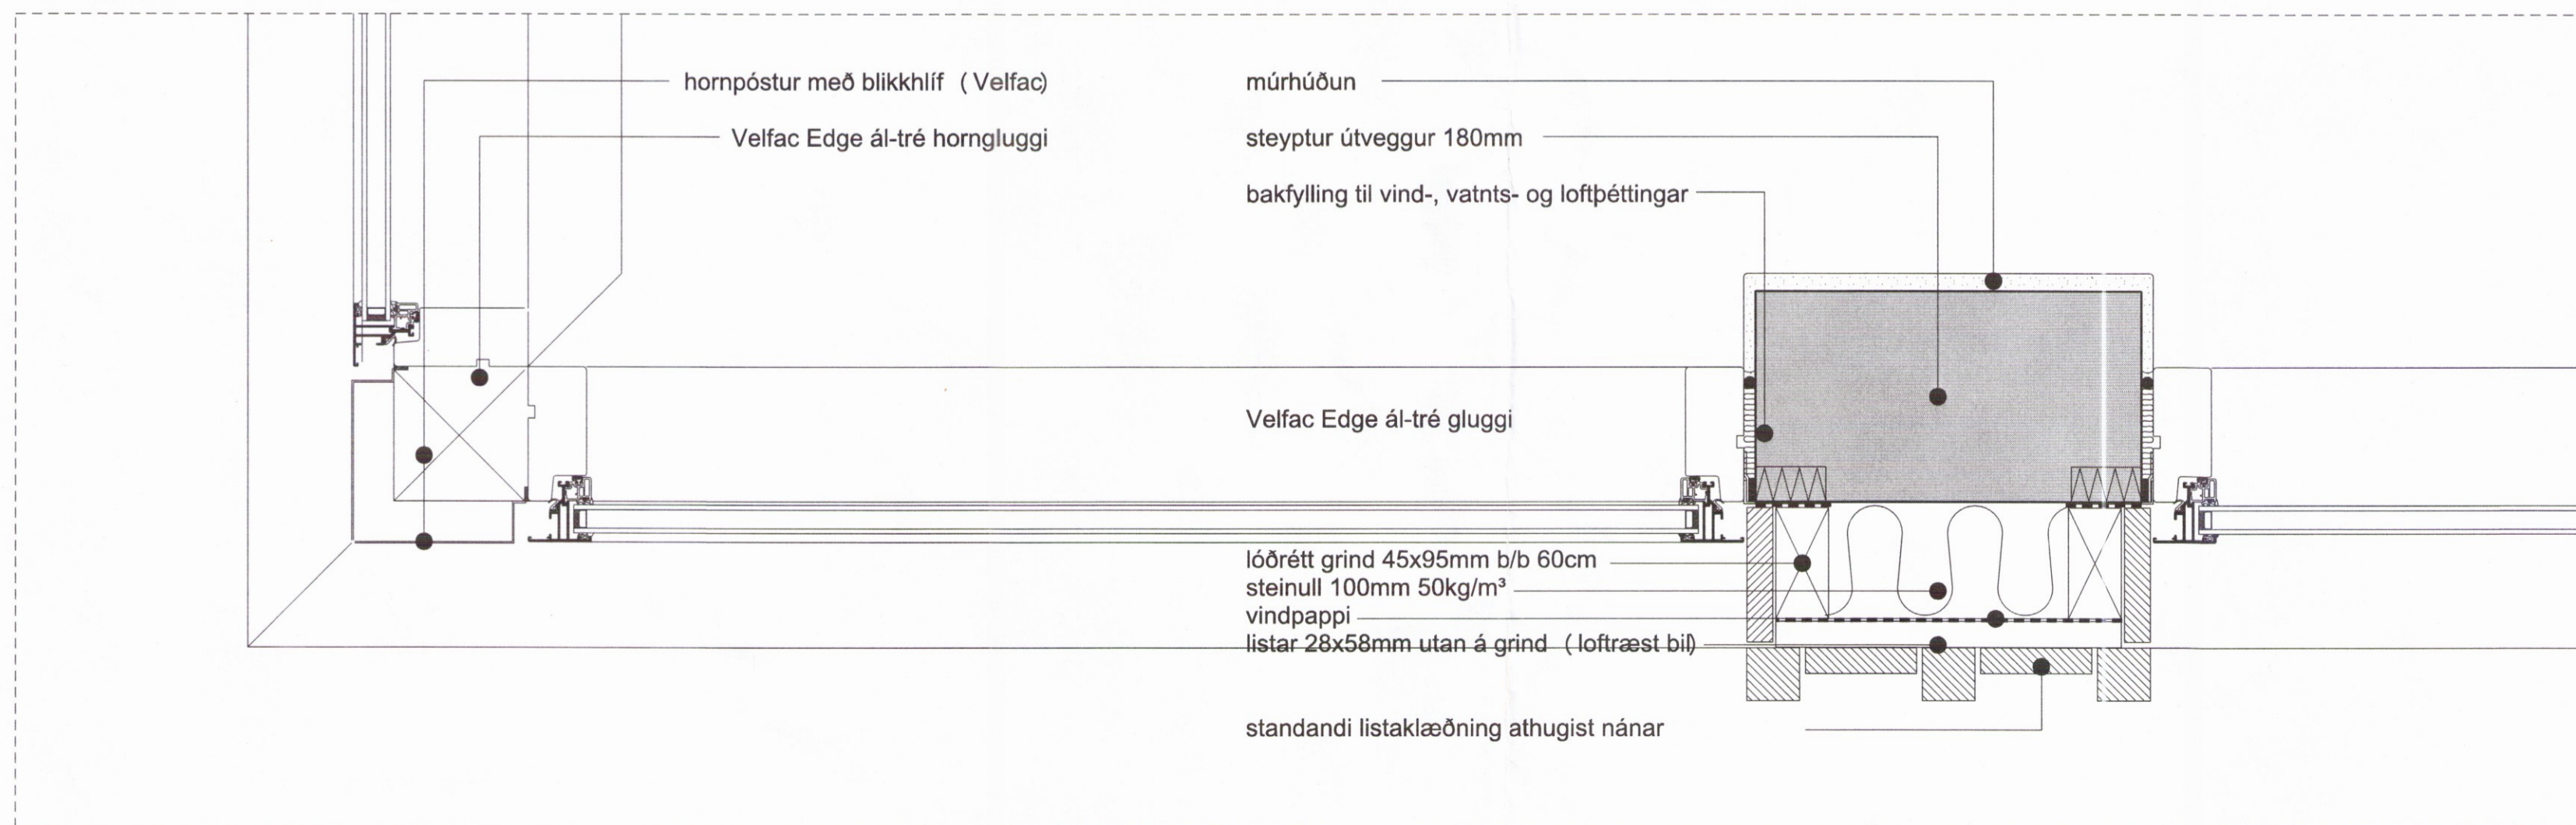

lárétt deili 401-C í hornaglugga og glugga í stofu

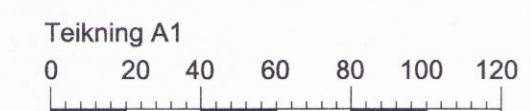

C:

B:

A:

MÁNABAKKI 1
 í Grímsnes- og Grafningshreppi

verkefni: frístundahús
 verkkaupi: Emil B. Karlsson og Hallveig Thordarson
 kennitala: 240353-3699

staðgreinir: 13420010
 landnúmer: 210855

verk nr. 201308012 A2 teikn.nr. 401

lárétt deili 401-A til 401-C í glugga og útveggi

skala: 1:5 teikn. A.Th. yfirfarið 10.08.2017

albina thordarson **3433** arkitekt faf
 k.t. 081039-2679 sími 588 8630
 teiknistofa víðihlíð 45 fax 568 5530
 105 reykjavík netfang albina@simnet.is