




lárétt deili 402-D í úthorn utanhússklæðningar

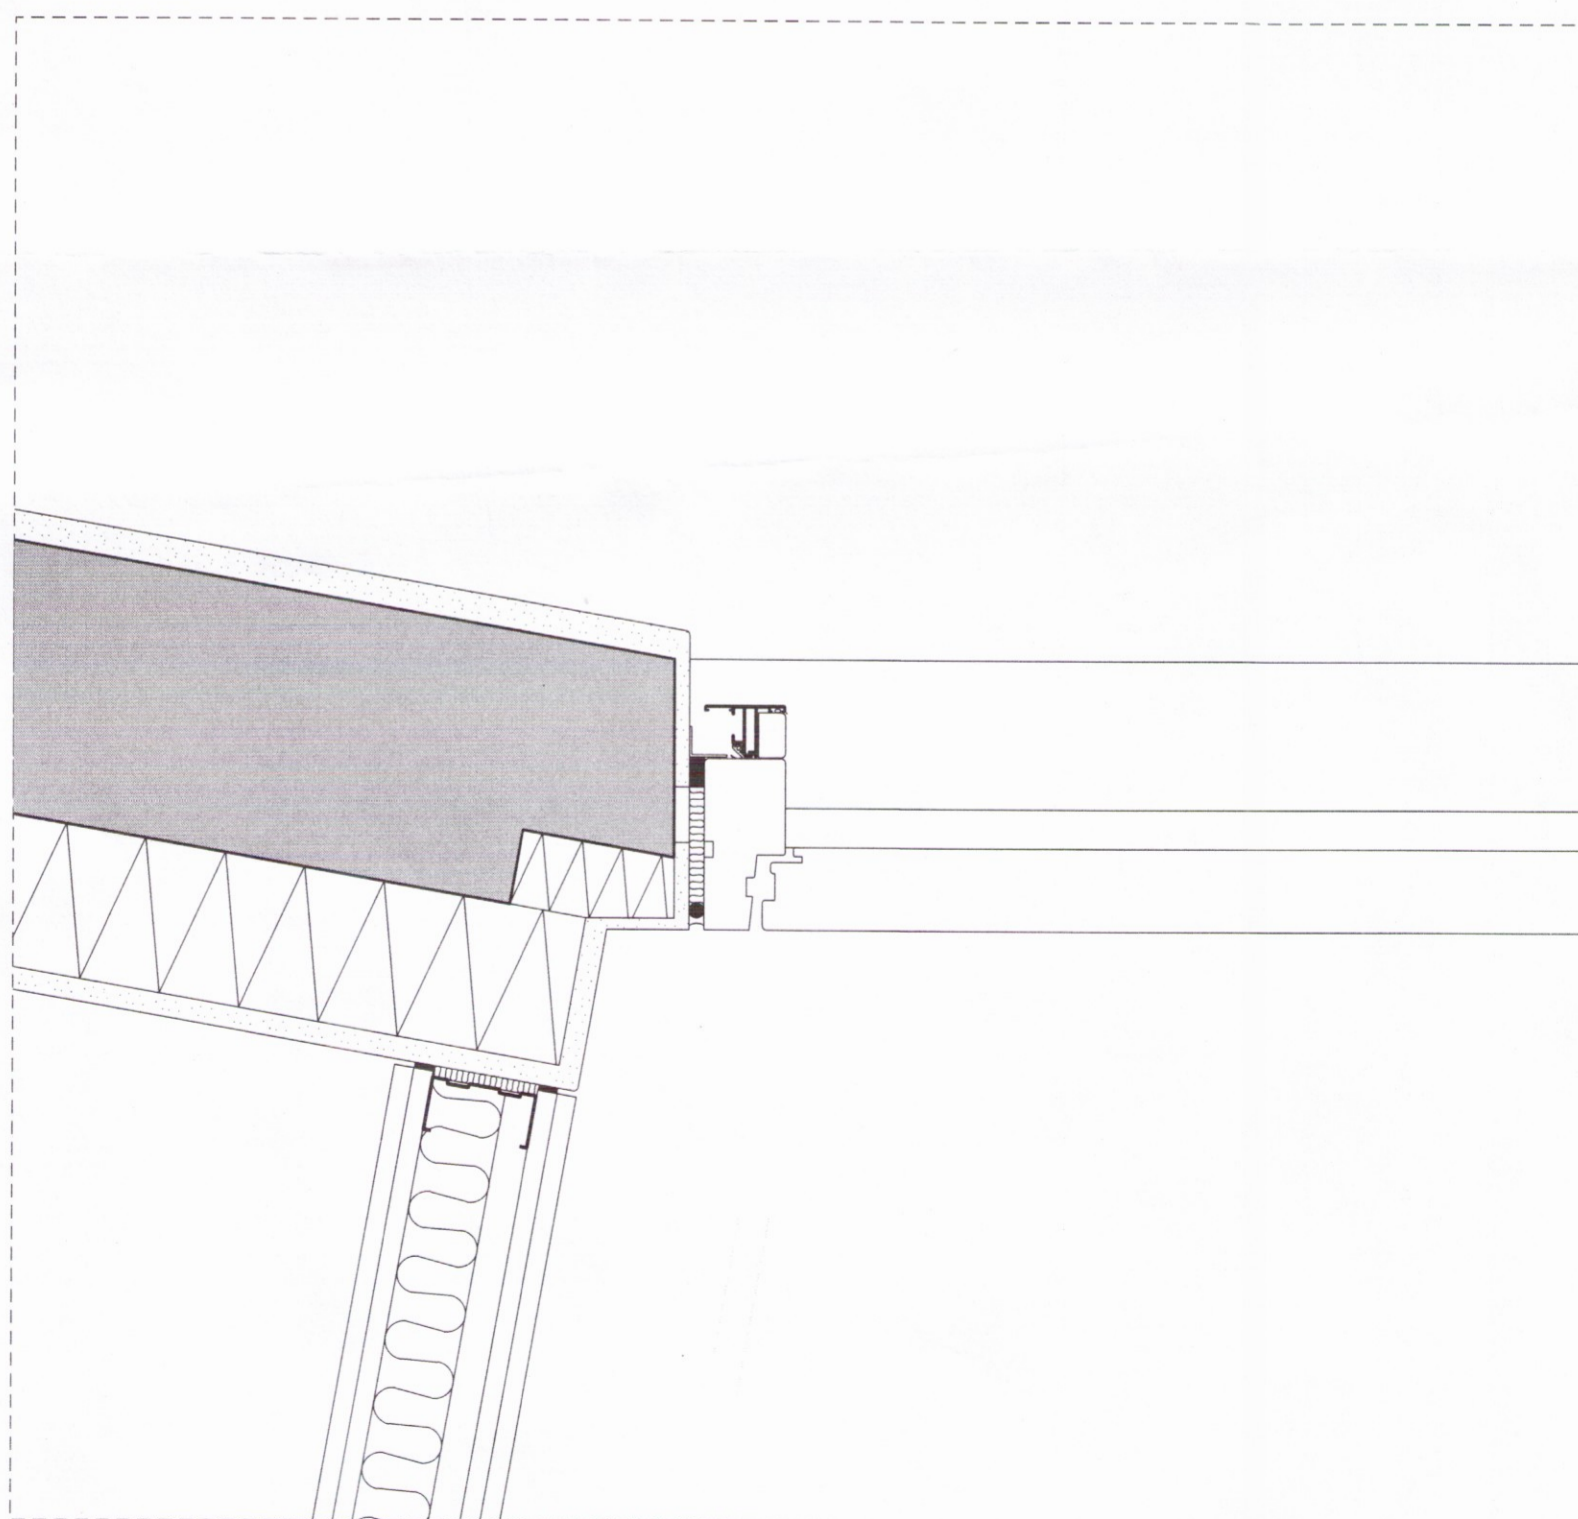

lárétt deili 402-E í frágang við aðaldyr

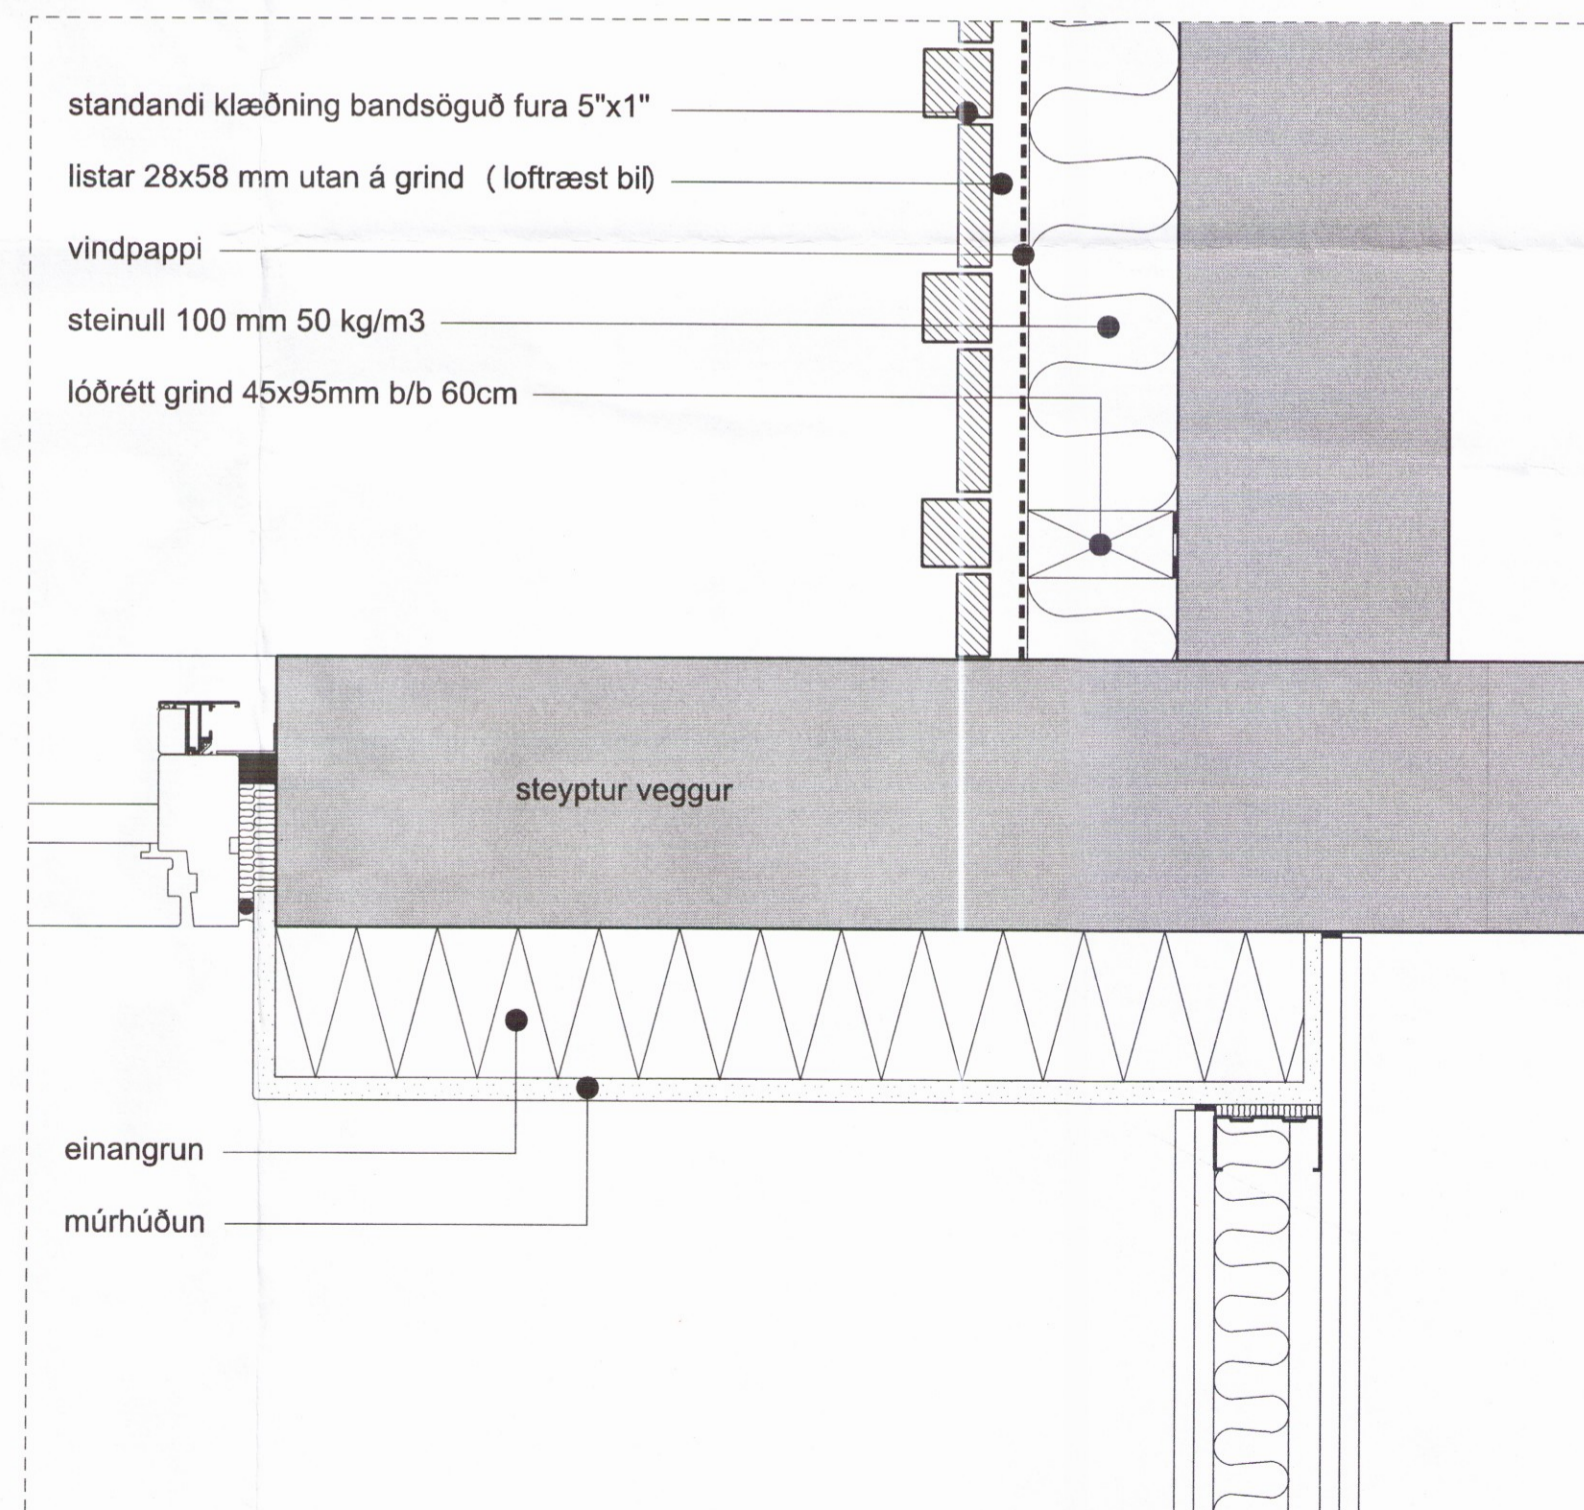

lárétt deili 402-F í frágang við innhorn við geymslu

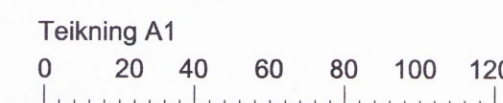

C:

B:

A:

MÁNABAKKI 1
 í Grímsnes- og Grafningshreppi

verkefni: frístundahús
 verkkaupi: Emil B. Karlsson og Hallveig Thordarson
 kennitala: 240353-3699

staðgreinir: 13420010
 landnúmer: 210855

verk nr. 201308012 A2 teikn.nr. 402

lárétt deili 402-D til 402-F í glugga og útveggi

malkvori 1:5 teiknað yfirfarið dagsetning A.Th. 10.08.2017

albina thordarson 3134 arkitekt faí
 k.t. 081039-2679 sími 588 8630
 teiknistofa víðihlíð 45 fax 568 5530
 105 reykjavík netfang albina@simnet.is