




lóðrétt deili 403-A í þakskegg hallandi þaks

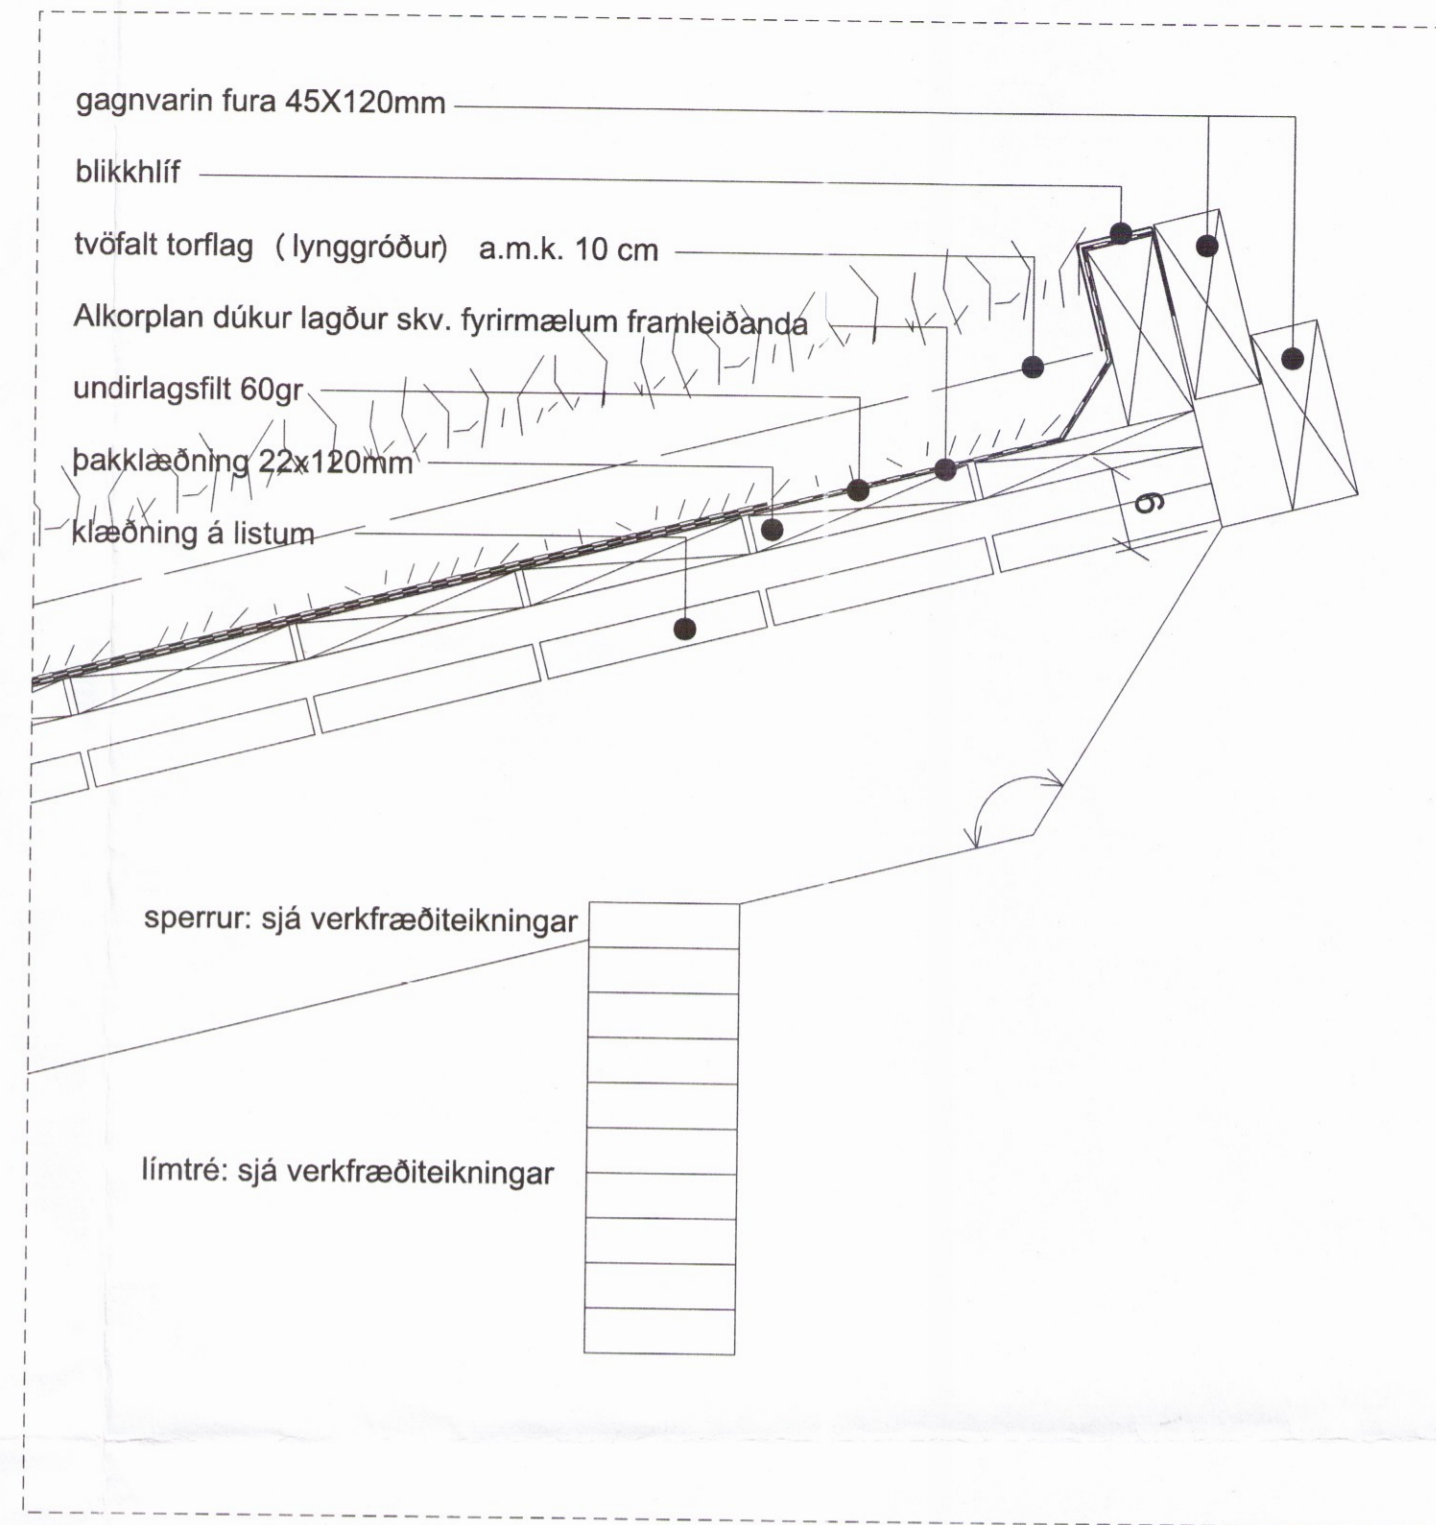


lóðrétt deili 403-C í þakbrún hallandi þaks

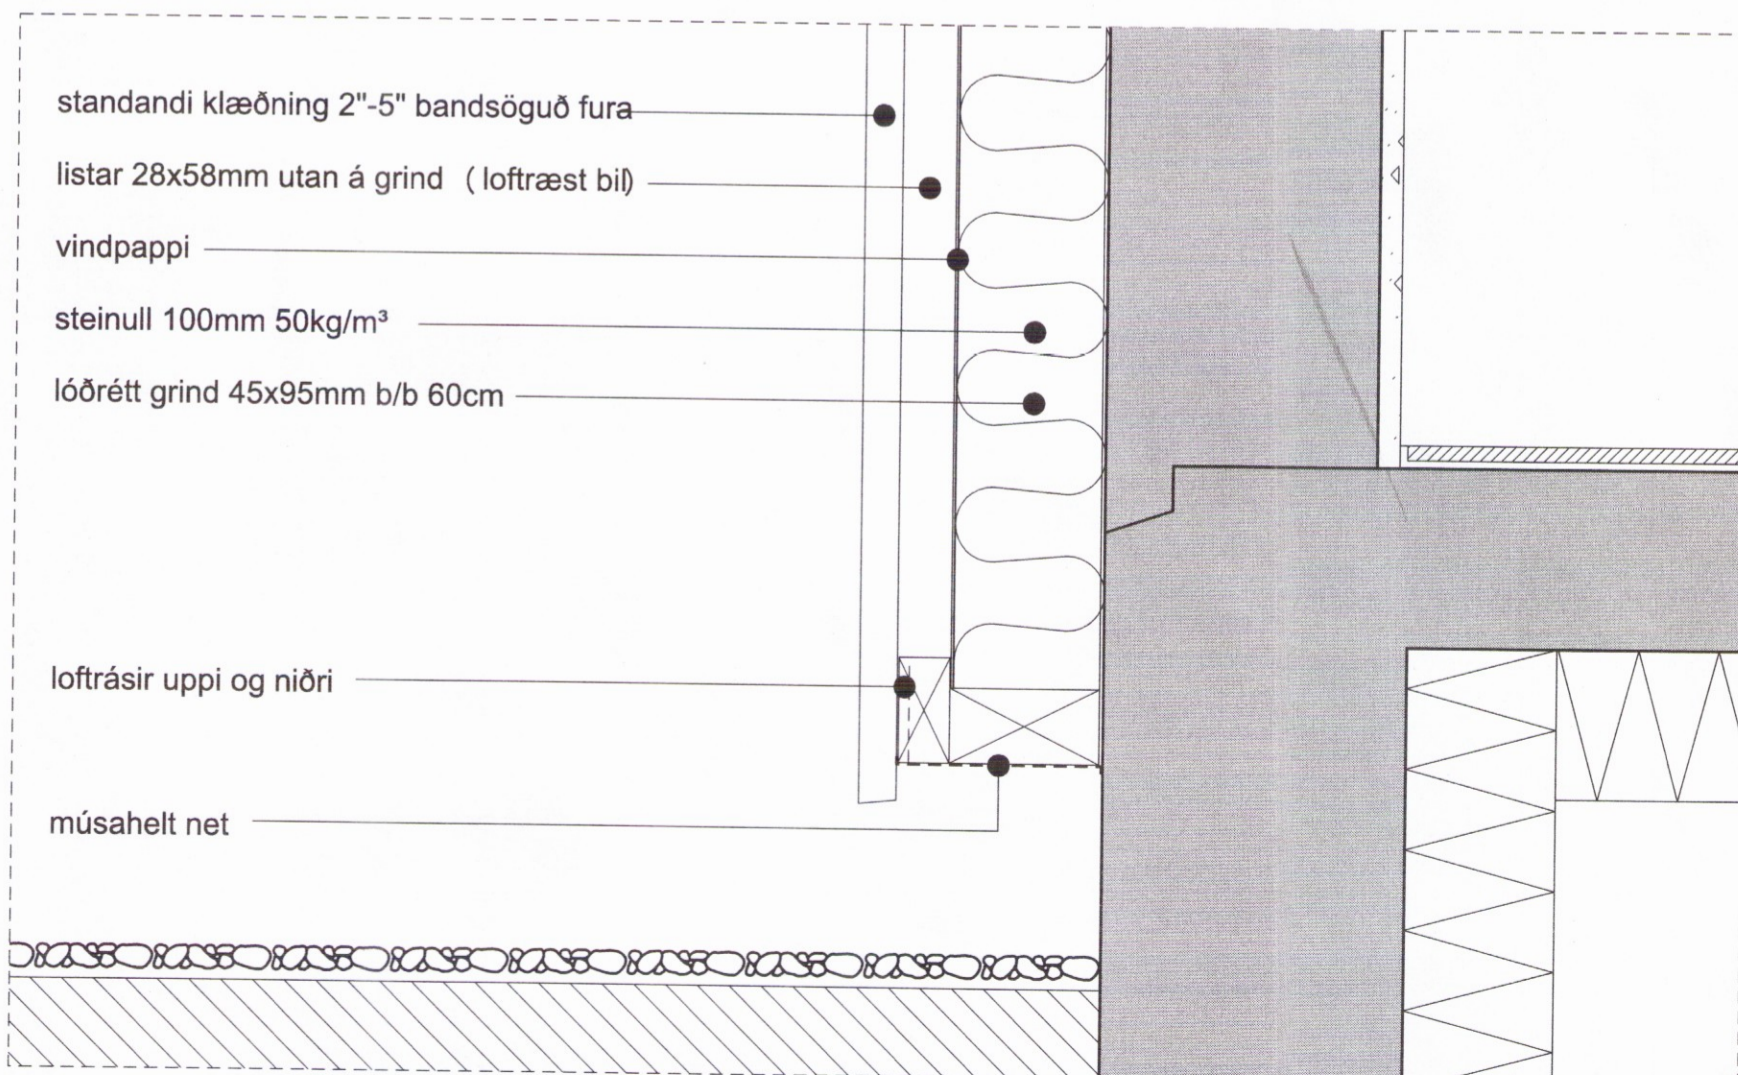

lóðrétt deili 403-B í frágang við jörð

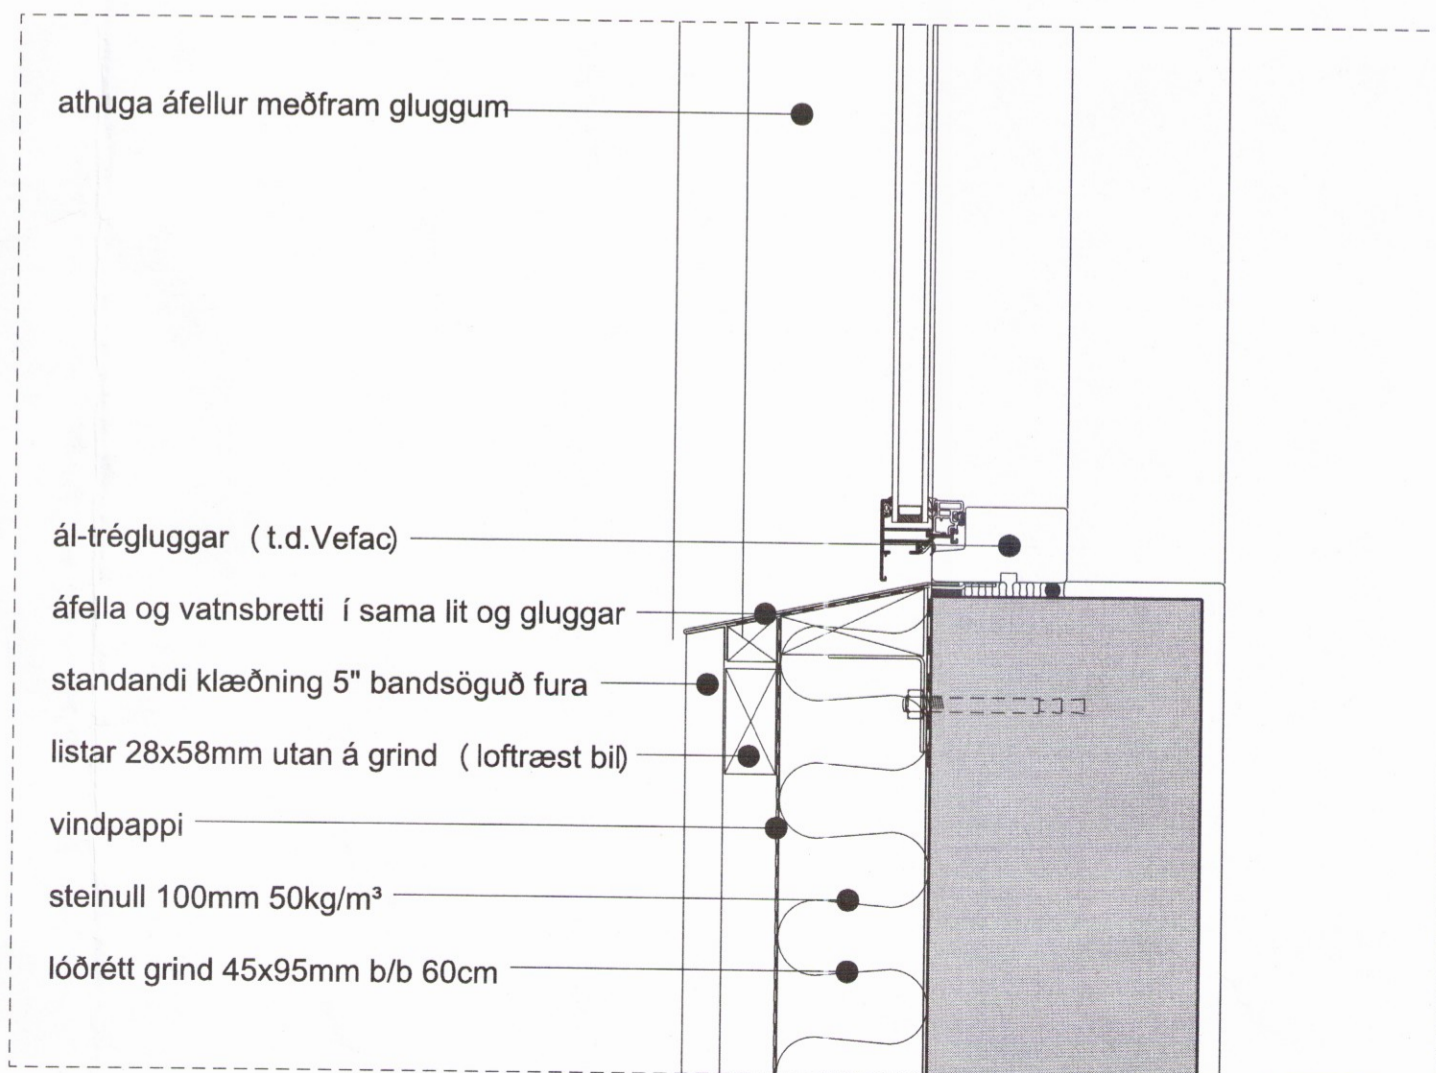

lóðrétt deili 403-D í frágang glugga

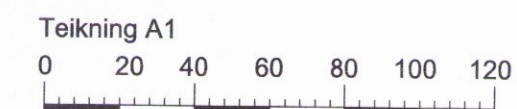

C:

B:

A:

MÁNABAKKI 1
 í Grímsnes- og Grafningshreppi

verkefni: frístundahús
 verkkaupi: Emil B. Karlsson og Hallveig Thordarson
 kennitala: 240353-3699

staðgreinir: 13420010
 landnúmer: 210855

verk nr. 201308012 A2 teikn.nr. 403

lóðrétt deili 403-A til 403-D í glugga og útveggi

málsvið 1:5 teiknad A.Th. yfirfarið 10.08.2017

albina thordarson 3435 arkitekt faí
 k.t. 081039-2679 sími 588 8630
 teiknistofa víðihlíð 45 fax 568 5530
 105 reykjavík netfang albina@simnet.is

Albina Þorðarson 403