


Umhverfis- og tæknisvið Uppsveita  
**Yfirfarið**  
 21 OCT 2019  
*Siggi Stefánsson*  
 Fl. Byggingarfulltrúi

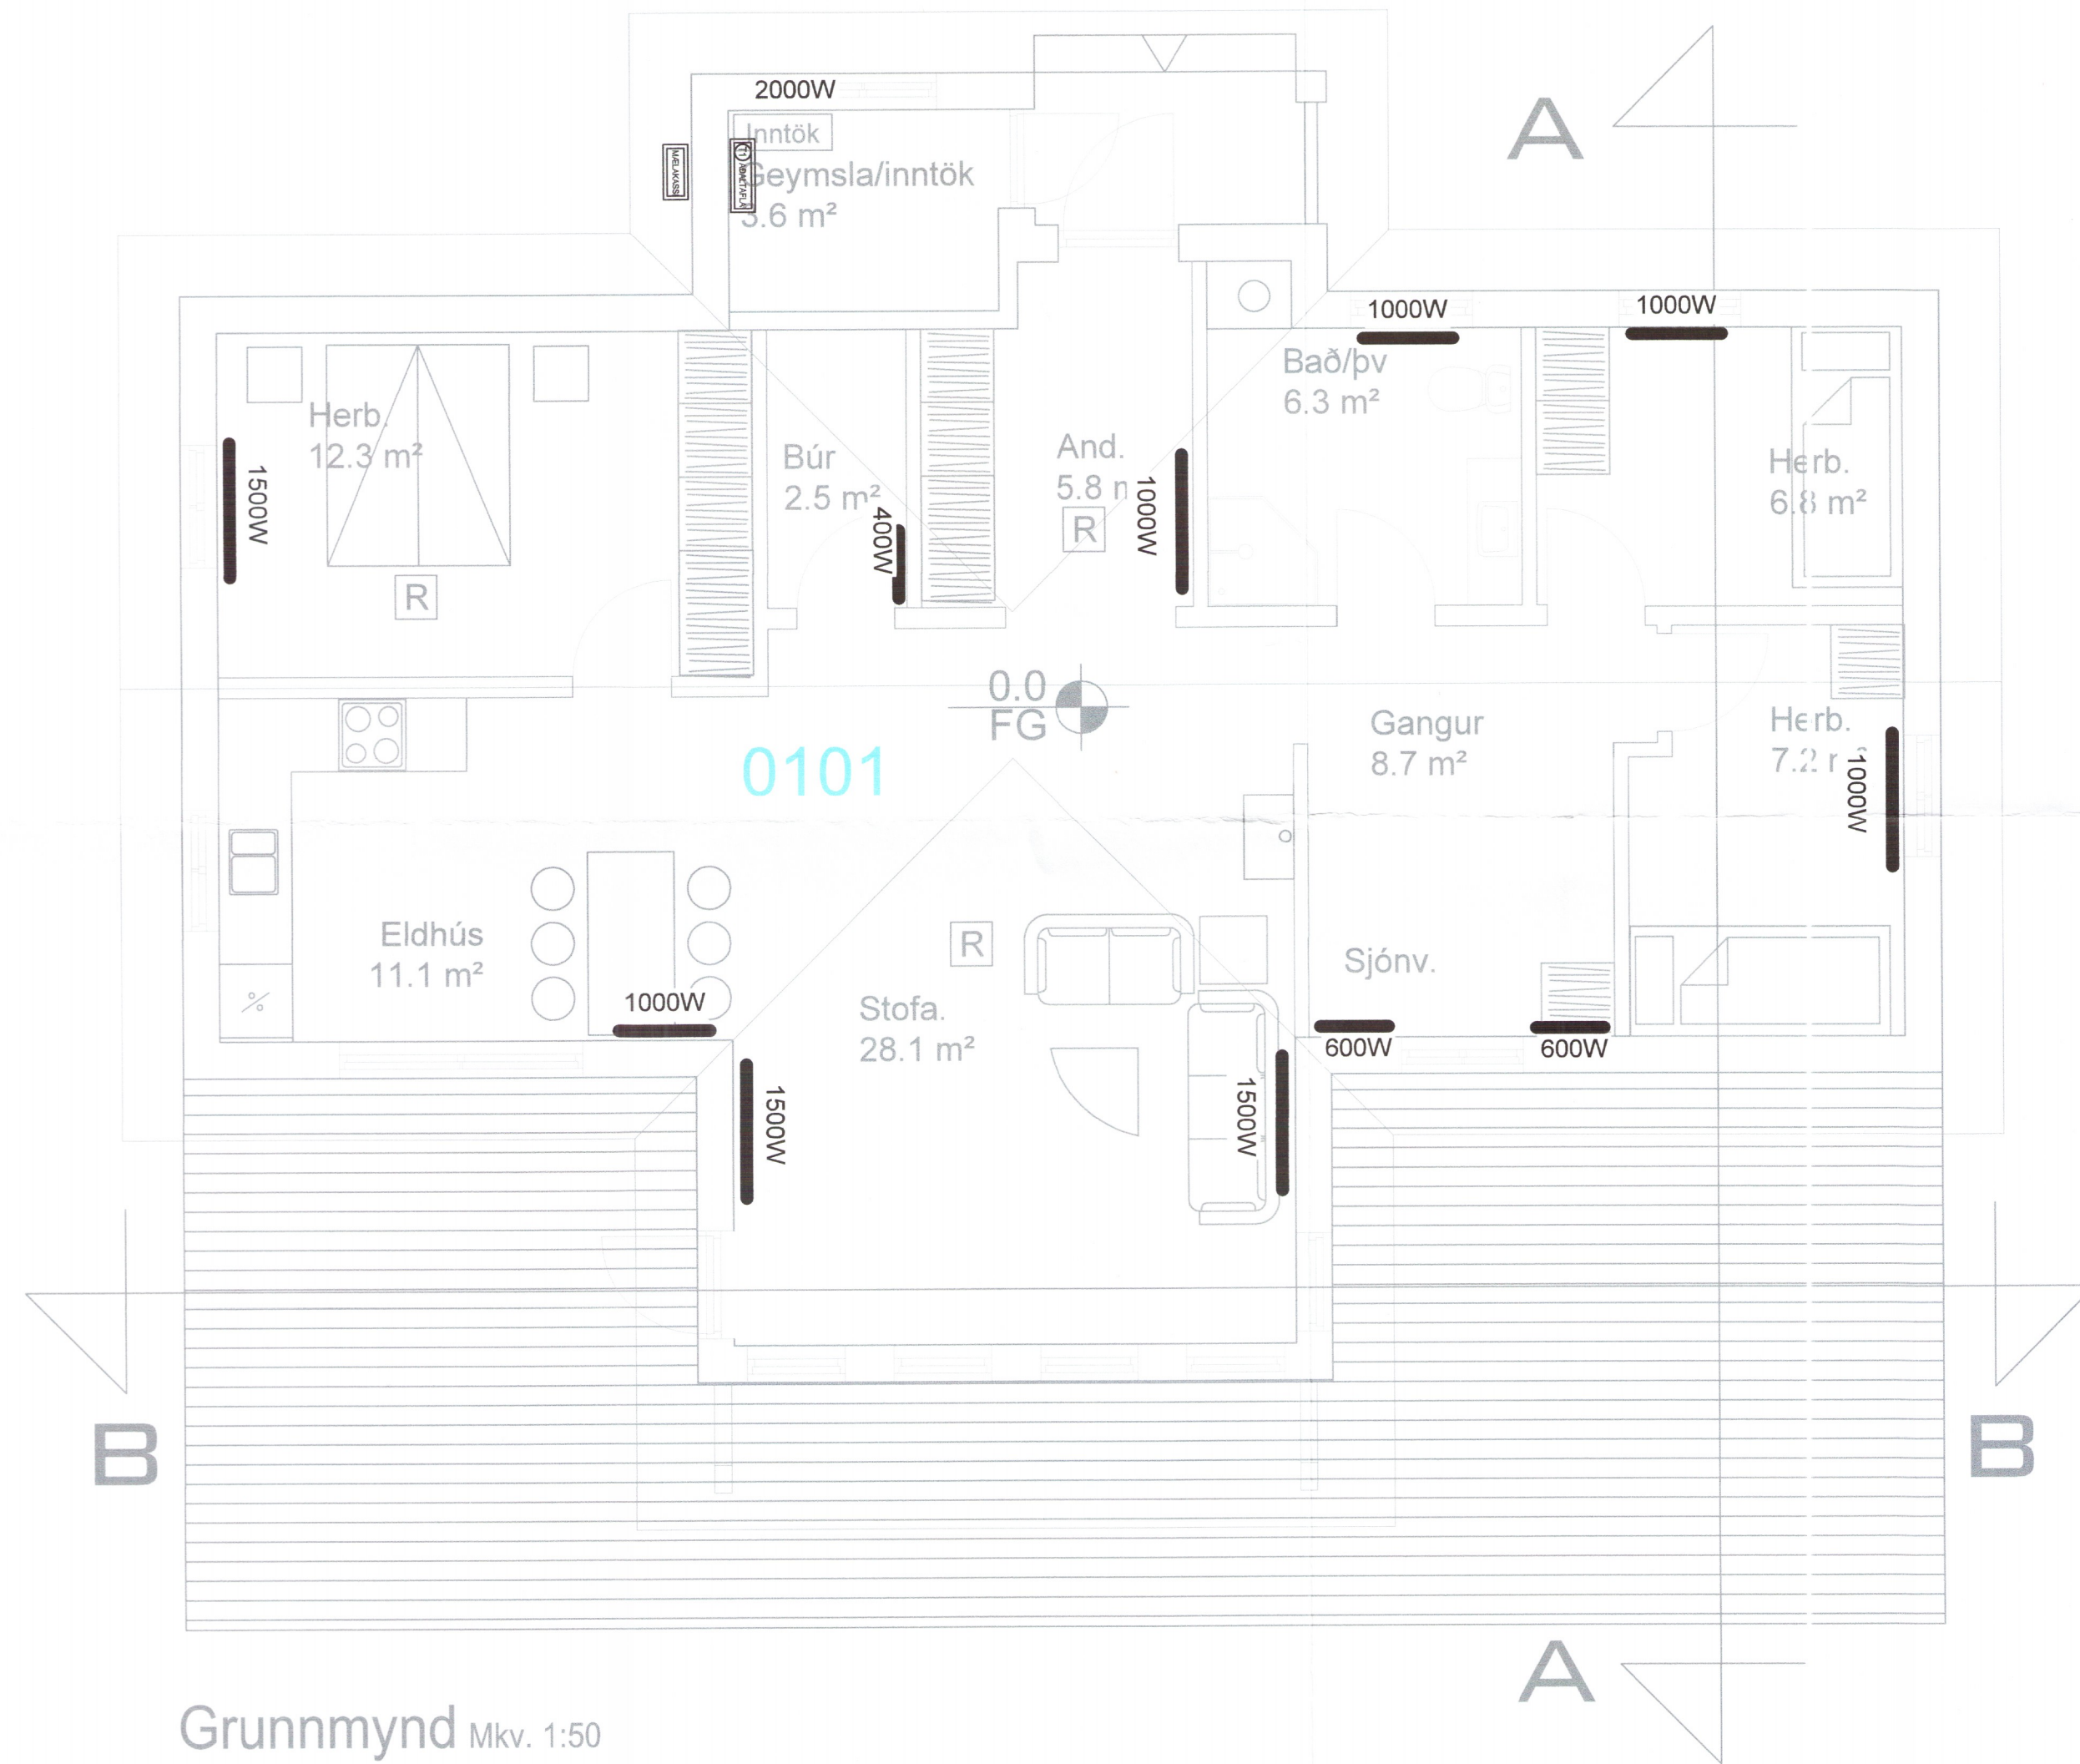

	Jarðtenging
	Tvöfaldur tengill
	Einfaldur tengill
	Rofi og tengill í sömu hæð ( 1100 mm )
	Rofi
	Samrofi
	Tvöfaldur rofi
	Krossrofi
	Þrýsti-rofi/dimmer
	Tengill m/næturljósi
	Vegg ljós
	Loft ljós
	Hátalaratengill
	Símatengill
	Loftnetstengill
	Hreyfiskynjari
	Tafla / mælakassi
	Reyfskynjari
	Þjalla
	Handboði
	Rör upp á næstu hæð
	Rör niður á næstu hæð
	Rör gegnum hæð
	Halogenljós í lofti
	Halogenljós í lofti
	Halogenljós í vegg

Grunnmynd Mkv. 1:50

INNTAKSRÖR SKULU VERA 70 cm. UNDIR ENDANLEGU YFIRBORDI  
 INNTAKSRÖR VEITU Ø 50 mm + Ø 32 mm FYRIR LÖÐARLÝSINGU  
 INNTAKSRÖR FYRIR SÍMA Ø 50 mm  
 INNTAKSRÖR LEGGIST AÐ LÖÐARMÖRKUM  
 HEIMTAUG RAFVEITU 400V / 230 V, 3 x 50 A

Breytingar:	
D	
C	
B	
A	
Dags:	Breyting:

Undirskrift samræmingarhönnuðar:  
 Undirskrift raflagningarhönnuðar:  
*Siggi Stefánsson*  
 Sigurður Á Pétursson kt.051177-4959

Verkefni: **Vorsabær I Flóa**  
 Teikning nr: **5**  
 Útprintað: 25.7.2019  
 Verk nr: 2019-30

Helti teikningar: **Raflögn Ofnar stærðir**  
 Mælikvæði: 1:50  
 Dags: Júlí 2019  
 Teiknað: S.Á.P.  
 Hannað: S.Á.P.

Rafhönnun & ráðgjöf ehf  
 Birkigrund 20 Sími: 664 0047  
 800 Selfoss Tölvupóstur: siggi@ror.is  
 Jón Óskar Gíslason Rafvirkjameistari kt. 060765-5379  
 Sigurður Ágúst Pétursson Rafmagnsiðnfræðingur kt. 051177-4959



3436-19